




**POIKKILEIKKAUS/ TVÄRPROFIL**

mk 1:25

Käikäänmännyt ja isot puut säilytetään, ympäristöä sovitetaan. Valaistusmallina käytetään samaa mallia kuin Monnerheimenalla, mutta lyhtyputken korkeus matalampi 4-5m. Lisäksi muutamalle komealle männylle koldereita ja koristeita pyydetään. Viheralueelle tehdään tarkempi hoito- ja käyttösuunnitelma.

Valaisin "Story"

Yhdistetyn pyörä- ja kävelyvaylan leveys 3,0 m

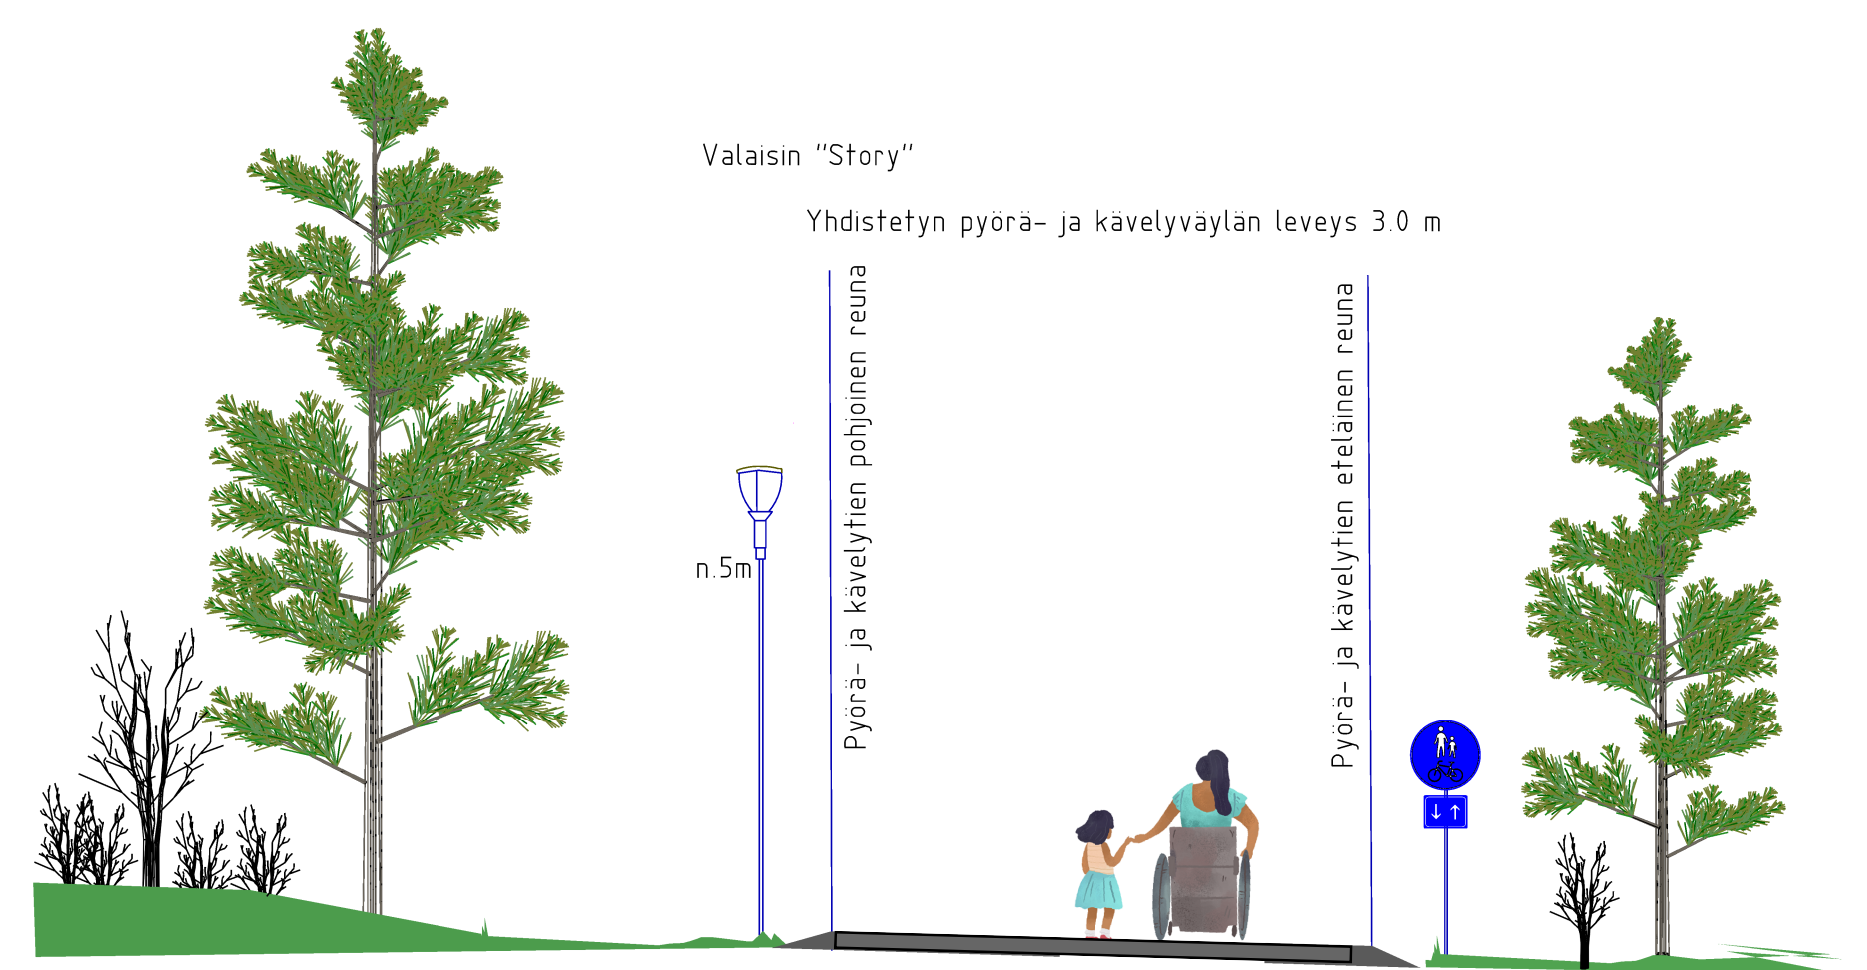

Stora Kolaviken

Karuselli  
Karusel

**Merkintöjen selitykset:**  
Forklaring av symboler:

- Penkki
- Bank
- Roska-astia
- Avfallskärl
- Asfalttipäällyste
- Asfaltbeläggning
- Valaisin
- Belysning
- Infotaulu
- Infotavla



Koordinaattijärjestelmä  
ETRS  
GK24  
Korkeusjärjestelmä  
N2000

<b>Hangon kaupunki</b> Kuntateknikkasasto		<b>Hango stad</b> Kommunitekniska avdelningen	
Plagenin ja Tennispuiston alue		Plagens och Tennisparkens område	
Puistosuunnitelma		Parkplan	
Asemapiirustus		Situationsplan	
Tarkastanut: Granskat:	Jukka Horttanainen	Mk: Skala:	1500
		Pvm: Datum:	7 11 2023
Hyväksynyt/ Godkännt:	Tekninen lautakunta/ Tekniska nämnden	2023 5	Suun./Piiirt. Plan/Rit
			Mats Rejstrom/Helena Boström-Mäkela/ Mannu Simelius/Kristina Boström-Forstrom
Nähtävillä/ Till påseende:	Vahvist. Fastst.	Piir n:o	Ritn n:o
			Muutos / andr.