


KUIVATUS

SV: 10 20

vas.


oik.

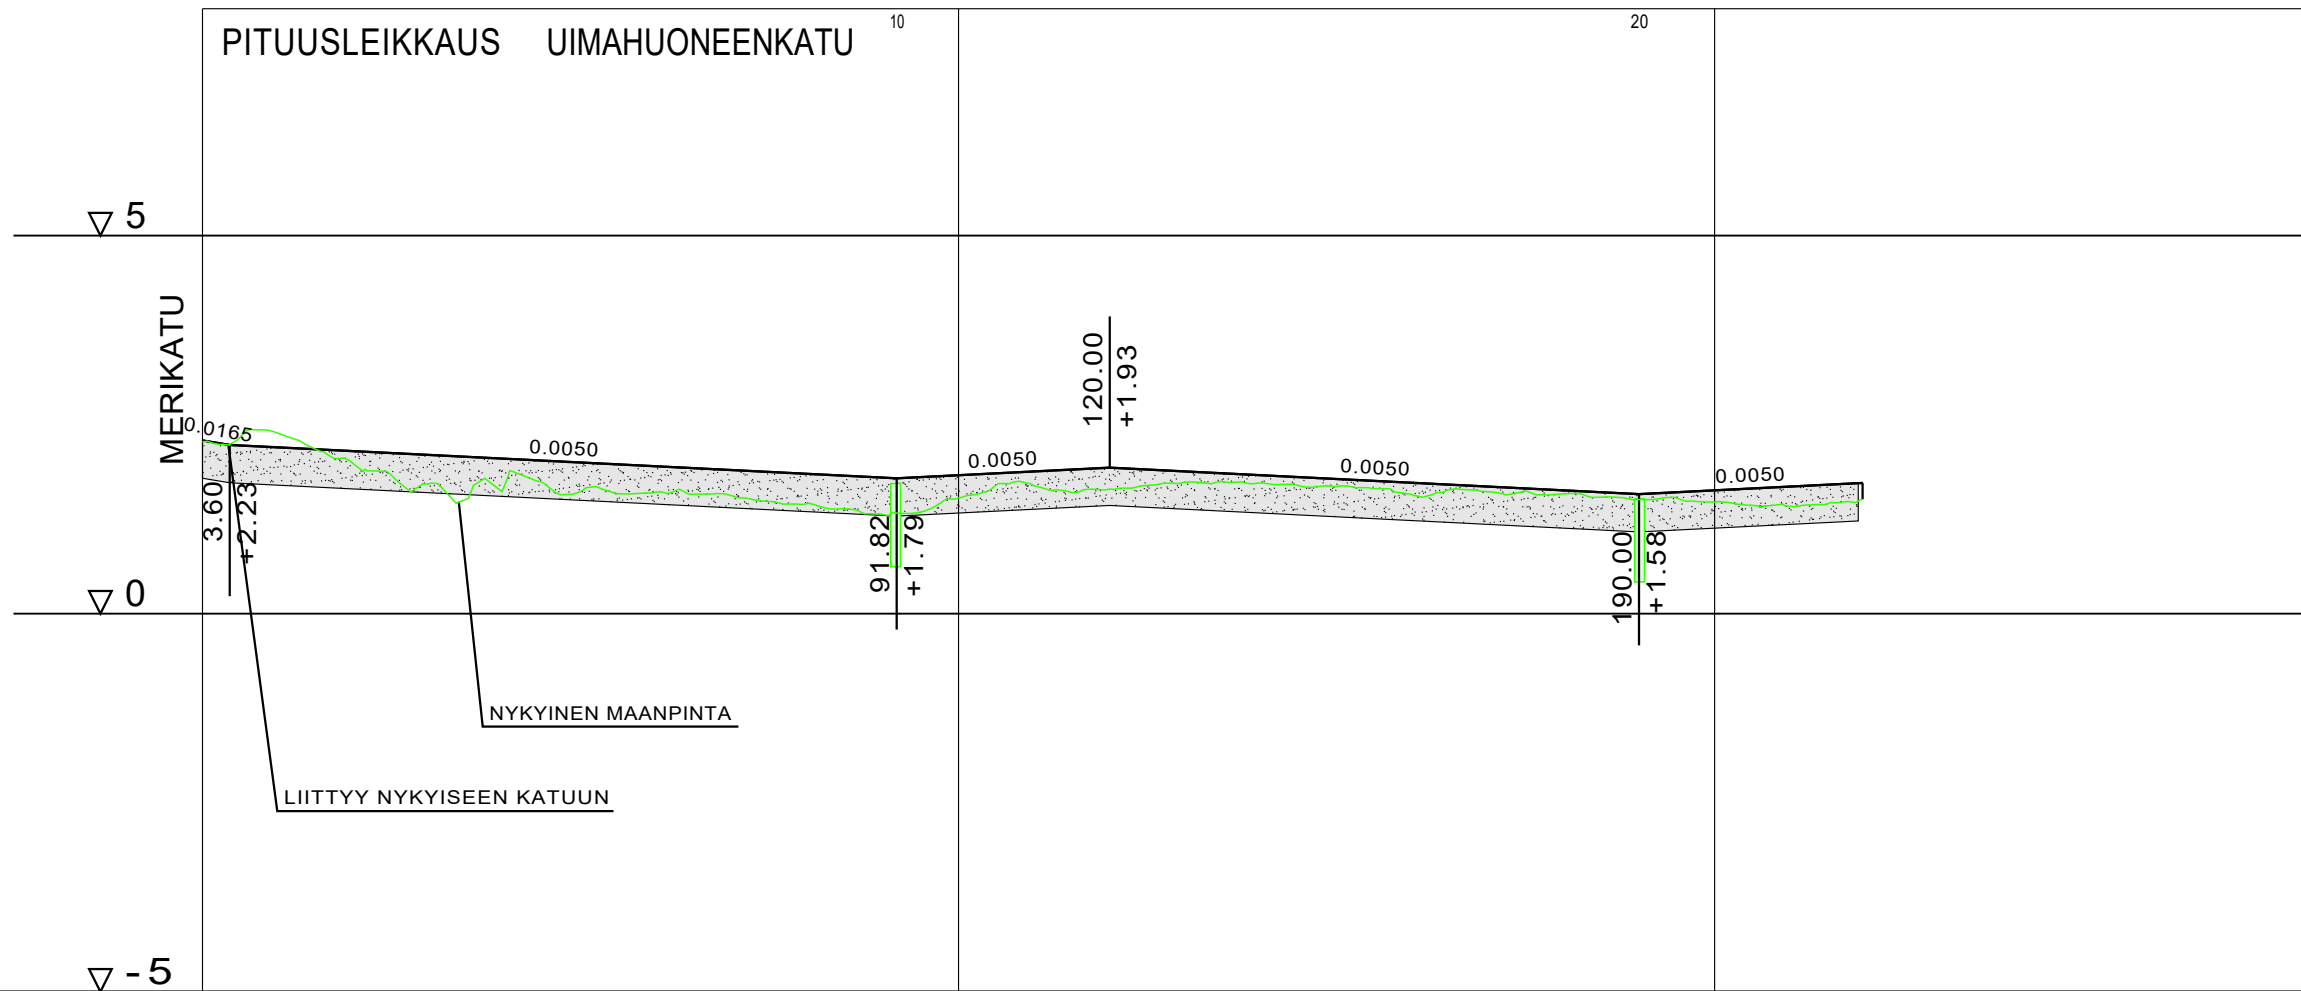

VESIJOHTO	LAEN KORKEUS PUTKEN MITAT, LAATU	
	PAALU	
HULEVESIVIAMÄRI	SISÄPOHJAN KORKEUS PUTKEN MITAT, LAATU	0.62
	PAALU KAIVOVÄLI, KALTEVUUS	92
JÄTEVESIVIAMÄRI	SISÄPOHJAN KORKEUS PUTKEN MITAT, LAATU	0.42
	PAALU KAIVOVÄLI, KALTEVUUS	190
PUTKIEN PERUSTAMISTAPA		
PÄÄLLYSRAKENNE		
MATKA		5D/50
KALTEVUUS / PYÖRISTYSSÄDE		
TASAUSVIVIAN KORKEUS		
MAANPINNAN KORKEUS		
PAALUTUS		
KAAREVUUS		
AJORADAN SIVUKALTEVUUS		

TYYPPIPOIKKILEIKKAUS UIMAHUONEENKATU

1:100

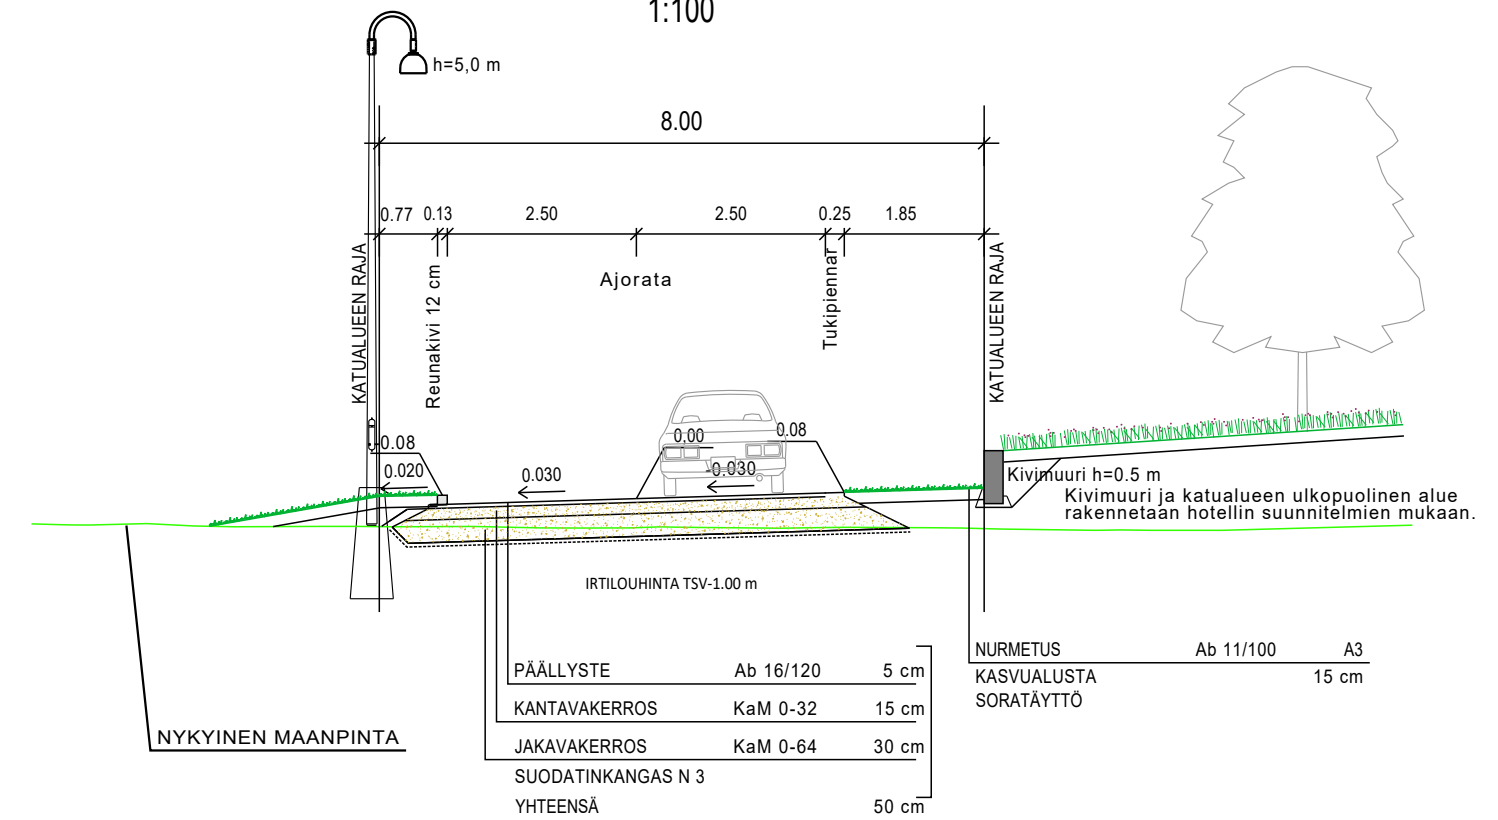

Koordinaattijärjestelmä: ETRS-GK24  
Korkeusjärjestelmä: N2000

Koordinaattijärjestelmä GK24	Korkeusjärjestelmä N2000	MITTAKAAVA	
KOHTeen NIMI JA OSOITE <b>HANGON KAUPUNKI</b> <b>HANGÖ STAD</b>	PIIRUSTUKSEN SISÄLTO <b>PITUUSLEIKKAUS</b> <b>UIMAHUONEENKATU</b>	1:1000/1:100	
KATU- ja RAKENNUSSUUNNITELMA		TIEDOSTO	
<b>SWECO</b>	SUUNN. fisile	SUUNN.ALA	TYÖ N:O
	TARK. Fijabr	TYÖ N:O	MUUTOS
Sweco Finland Oy Lemminkäisenkatu 34, 20540 TURKU * 0207 393 000	08.12.2023	TKA	23703365
		201	