


JULKISIVUMATERIAALIT

1. Peltikatto, tummanharmaa
2. Puupaneeli, pysty, harmaa
3. Puupaneeli, vaaka, harmaa
4. Betonisokkeli, kiviverhous
5. Filiigraani, keskiharmaa
6. Ikkuna ja ovi, piellilauditus, vaaleanharmaa
7. Kaide ja käsijohde, puu, vaaleanharmaa
8. Vesikaton turvavarusteet ja talotikkaat, teräs, tummanharmaa
9. Sadevesikourut ja syöksytorvet, teräs, tummanharmaa
10. Puuaita, valkoinen
11. Helmalauta ja kerroslistan lauta, vaaleanharmaa

TALO 1 (asunnot 1 ja 2)



TALO 2 (asunnot 3-6)

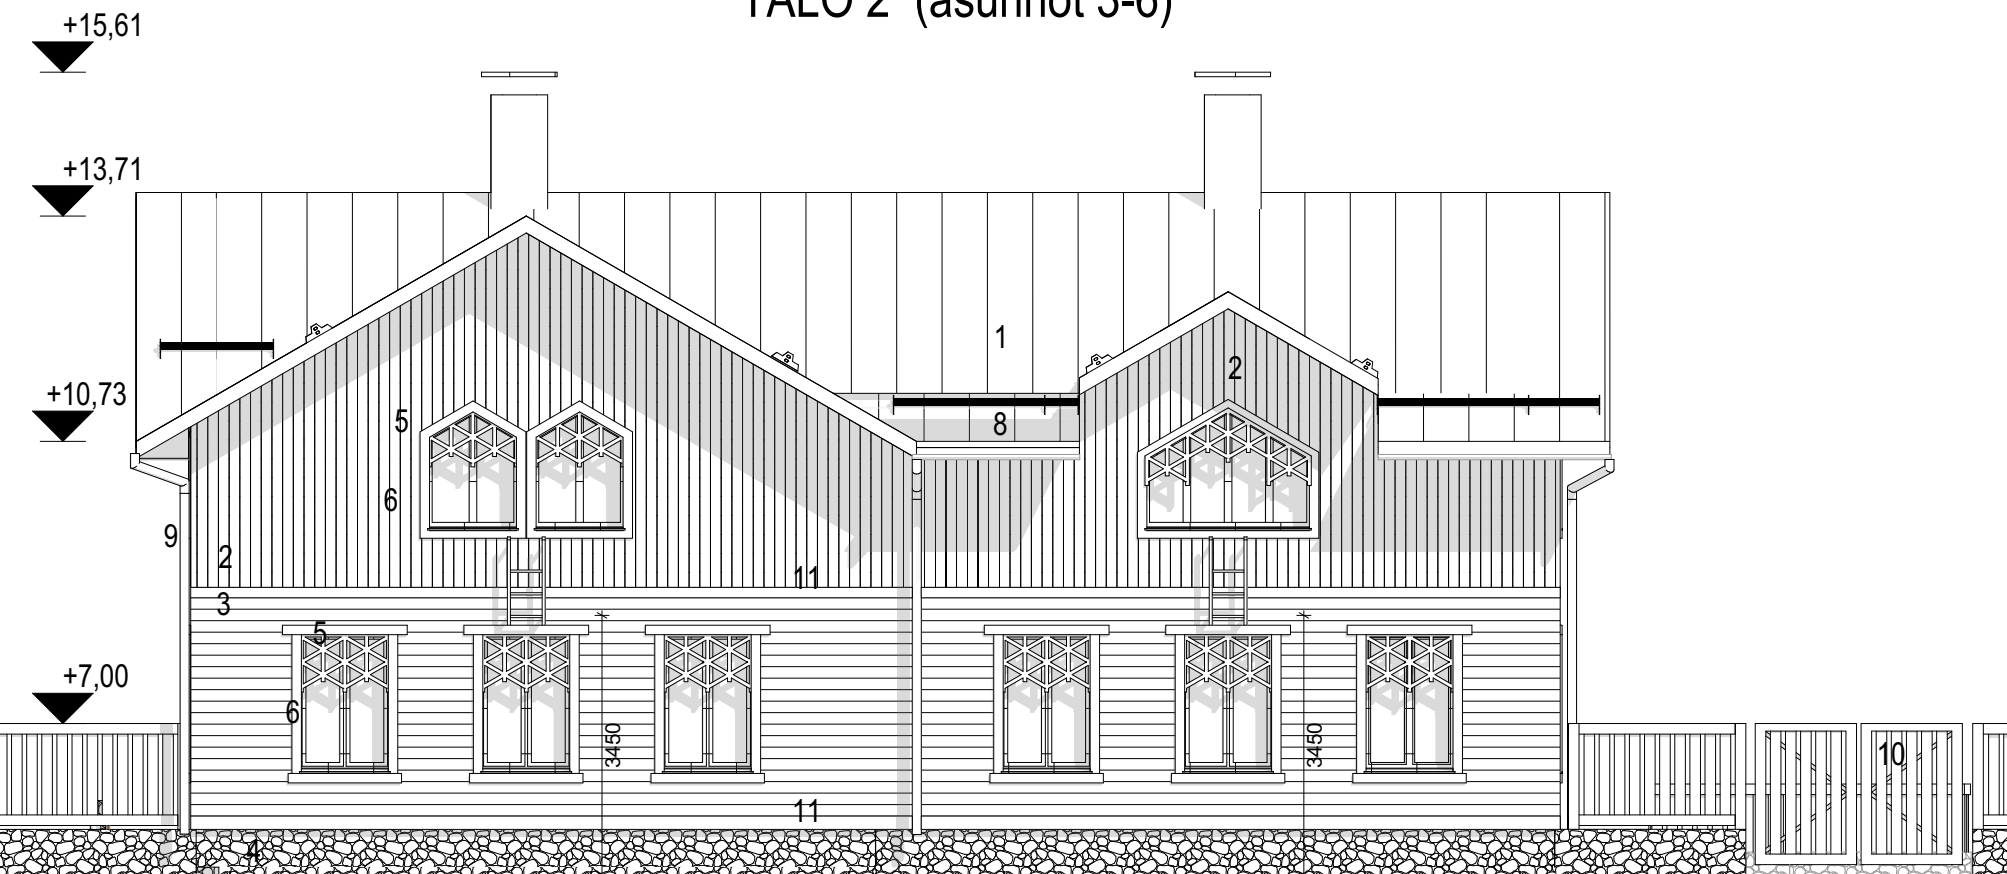

JULKISIVU KAAKKOON, TARHAKADULLE 1:100

VAIHTOKUVA 2.5.2024

Kaupunginosa/kylä 78	Kortteli/tila 303	Tontti/nro 3	Viranomaisten merkintöjä	
Rakennustoimenpide Uudisrakennus			Piirustuslaji Pääpiirustus	Juoks.nro
Rakennuskohteen nimi ja osoite As Oy Hangon Viikinki Puistokatu 12 10900, Hanko			RATU Piirustuksen sisältö Julkisivu kaakkoon	Mittakaavat 1:100
Suunnittelutoimiston tiedot LEPPÄNEN ARKKITEHDIT OY Kutojantie 6-8, 02630 Espoo, Finland GSM +358 50 304 1515			Käyttöyksikkö (nro)	Käyttöyksikkö (nimi)
			Maa-alue (nro)	Hanketunnus
			Rakennus (nro)	Rakennus (nimi)
Piirtäjä	Suunnittelija	Työnumero 445	Suunnitteluala ja piirustusnumero AR 005-001	
Pvm 13.3.2024	Vastuullinen suunnittelija Kari Leppänen	Koulutus arkkitehti SAFA	Muutosstunnuksen	

LEPPÄNEN

www.leppanenarkkitehdit.com  
Kutojantie 6-8 02630 Espoo Finland

JULKISIVUMATERIAALIT

1. Peltikatto, tummanharmaa
2. Puupaneeli, pysty, harmaa
3. Puupaneeli, vaaka, harmaa
4. Betonisokkeli, kiviverhous
5. Filiigraani, keskiharmaa
6. Ikkuna ja ovi, pieliilauditus, vaaleanharmaa
7. Kaide ja käsijohde, puu, vaaleanharmaa
8. Vesikaton turvavarusteet ja talotikkaat, teräs, tummanharmaa
9. Sadevesikourut ja syöksytorvet, teräs, tummanharmaa
10. Puuaita, valkoinen
11. Helmalauta ja kerroslistan lauta, vaaleanharmaa

TALO 2 (asunnot 3-6)



TALO 1 (asunnot 1 ja 2)



JULKISIVU LUOTEeseen, SISÄPIHALLE 1:100

VAIHTOKUVA 2.5.2024

Kaupunginosa/kylä 78	Kortteli/tila 303	Tontti/nro 3	Viranomaisten merkintöjä	
Rakennustoimenpide Uudisrakennus		Piiirustuslaji Pääpiirustus		Juoks.nro
Rakennuskohteen nimi ja osoite As Oy Hangon Viikinki Puistokatu 12 10900, Hanko		RATU	Piiirustuksen sisältö Julkisivu luoteeseen	
Suunnittelu- ja piirustustiedot LEPPÄNEN ARKKITEHDIT OY Kutojantie 6-8, 02630 Espoo, Finland GSM +358 50 304 1515		Käyttökysikkö (nro)		Käyttökysikkö (nimi)
Piiirtäjä		Suunnittelija	Työnnumero	Muutostunnus
Pvm 13.3.2024	Vastuullinen suunnittelija Kari Leppänen	Koulutus arkkitehti SAFA	Suunnitteluala ja piirustusnumero AR 005-002	
Mittakaavat 1:100		Maa-alue (nro)		Hanketunnus
Rakennus (nro)		Rakennus (nimi)		
 <span style="float: right;">www.leppanenarkkitehdit.com Kutojantie 6-8 02630 Espoo Finland</span>				

JULKISIVUMATERIAALIT


1. Peltikatto, tummanharmaa
2. Puupaneeli, pysty, harmaa
3. Puupaneeli, vaaka, harmaa
4. Betonisokkeli, kiviverhous
5. Filiigraani, keskiharmaa
6. Ikkuna ja ovi, pieliiaudoitus, vaaleanharmaa
7. Kaide ja käsijohde, puu, vaaleanharmaa
8. Vesikaton turvavarusteet ja talotikkaat, teräs, tummanharmaa
9. Sadevesikourut ja syöksytorvet, teräs, tummanharmaa
10. Puuaita, valkoinen
11. Helmalauta ja kerroslistan lauta, vaaleanharmaa

TALO 2 (asunnot 3-6)

TALO 1 (asunnot 1 ja 2)



JULKISIVU KOILLISEEN 1:100

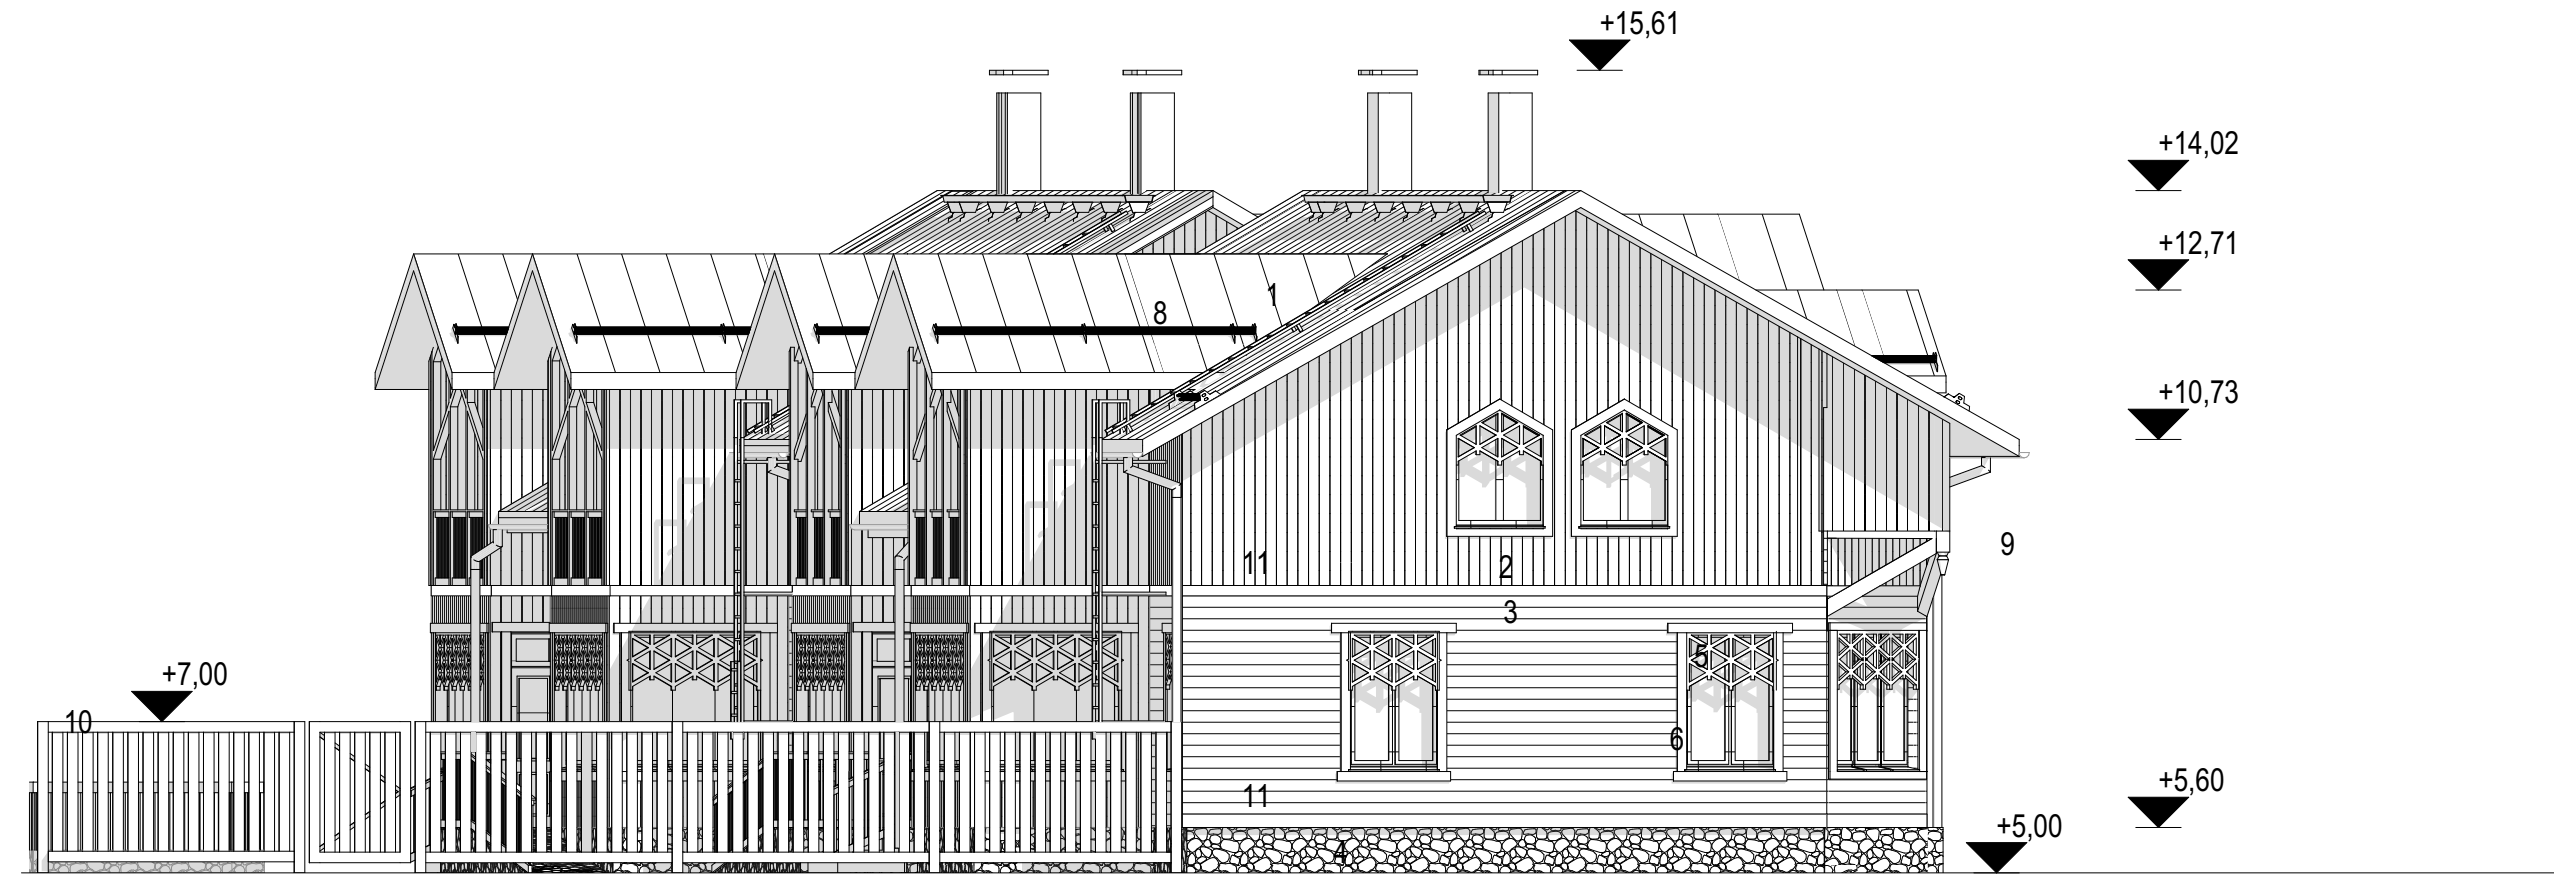

JULKISIVU LOUNAASEEN 1:100

VAIHTOKUVA 2.5.2024

Kaupunginosa/kylä 78	Kortteli/tila 303	Tontti/nro 3	Viranomaisten merkintöjä	
Rakennustoimenpide Uudisrakennus			Piirustuslaji Pääpiirustus	Juoks.nro
Rakennuskohteen nimi ja osoite As Oy Hangon Viikinki Puistokatu 12 10900, Hanko			RATU Piirustuksen sisältö	Mittakaavat 1:100
Suunnittelutoimiston tiedot LEPPÄNEN ARKKITEHDIT OY Kutojantie 6-8, 02630 Espoo, Finland GSM +358 50 304 1515			Käyttöyksikkö (nro)	Käyttöyksikkö (nimi)
			Maa-alue (nro)	Hanketunnus
			Rakennus (nro)	Rakennus (nimi)
Piirtäjä	Suunnittelija	Työnumero	Suunnitteluala ja piirustusnumero	
13.3.2024	Kari Leppänen	445	AR 005-003	
			Muutosnunnus	
			www.leppanenarkkitehdit.com	
			Kutojantie 6-8 02630 Espoo Finland	

LEPPÄNEN

www.leppanenarkkitehdit.com  
Kutojantie 6-8 02630 Espoo Finland

JULKISIVUMATERIAALIT

1. Peltikatto, tummanharmaa
2. Puupaneeli, pysty, harmaa
3. Puupaneeli, vaaka, harmaa
4. Betonisokkeli, kiviverhous
5. Filiigraani, keskiharmaa
6. Ikkuna ja ovi, pieliiaudoitus, vaaleanharmaa
7. Kaide ja käsijohde, puu, vaaleanharmaa
8. Vesikaton turvavarusteet ja talotikkaat, teräs, tummanharmaa
9. Sadevesikourut ja syöksytorvet, teräs, tummanharmaa
10. Puuaita, valkoinen
11. Helmalauta ja kerroslistan lauta, vaaleanharmaa

TALO 1 (asunnot 1 ja 2)



SISÄPIHAN JULKISIVU KOILLISEEN 1:100



SISÄPIHAN JULKISIVU LOUNAASEEN 1:100

VAIHTOKUVA 2.5.2024

Kaupunginosa/kylä 78	Kortteli/tila 303	Tontti/nro 3	Viranomaisten merkintöjä	
Rakennustoimenpide Uudisrakennus			Piirustuslaji Pääpiirustus	Juoks.nro
Rakennuskohteen nimi ja osoite As Oy Hangon Viikinki Puistokatu 12 10900, Hanko			RATU Piirustuksen sisältö	Mittakaavat 1:100
Suunnittelutoimiston tiedot LEPPÄNEN ARKKITEHDIT OY Kutojantie 6-8, 02630 Espoo, Finland GSM +358 50 304 1515			Käyttöyksikkö (nro)	Käyttöyksikkö (nimi)
			Maa-alue (nro)	Hanketunnus
			Rakennus (nro)	Rakennus (nimi)
Piirtäjä	Suunnittelija	Työnumero 445	Suunnitteluala ja piirustusnumero	
Pvm 13.3.2024	Vastuullinen suunnittelija Kari Leppänen	Koulutus arkkitehti SAFA	Muutostunnus AR 005-004	
LEPPÄNEN			www.leppanenarkkitehdit.com Kutojantie 6-8 02630 Espoo Finland	