


Handwritten signature



1 : 500

Kaupunginosa	IV	Kortteli	4003	Tontti	7
--------------	----	----------	------	--------	---

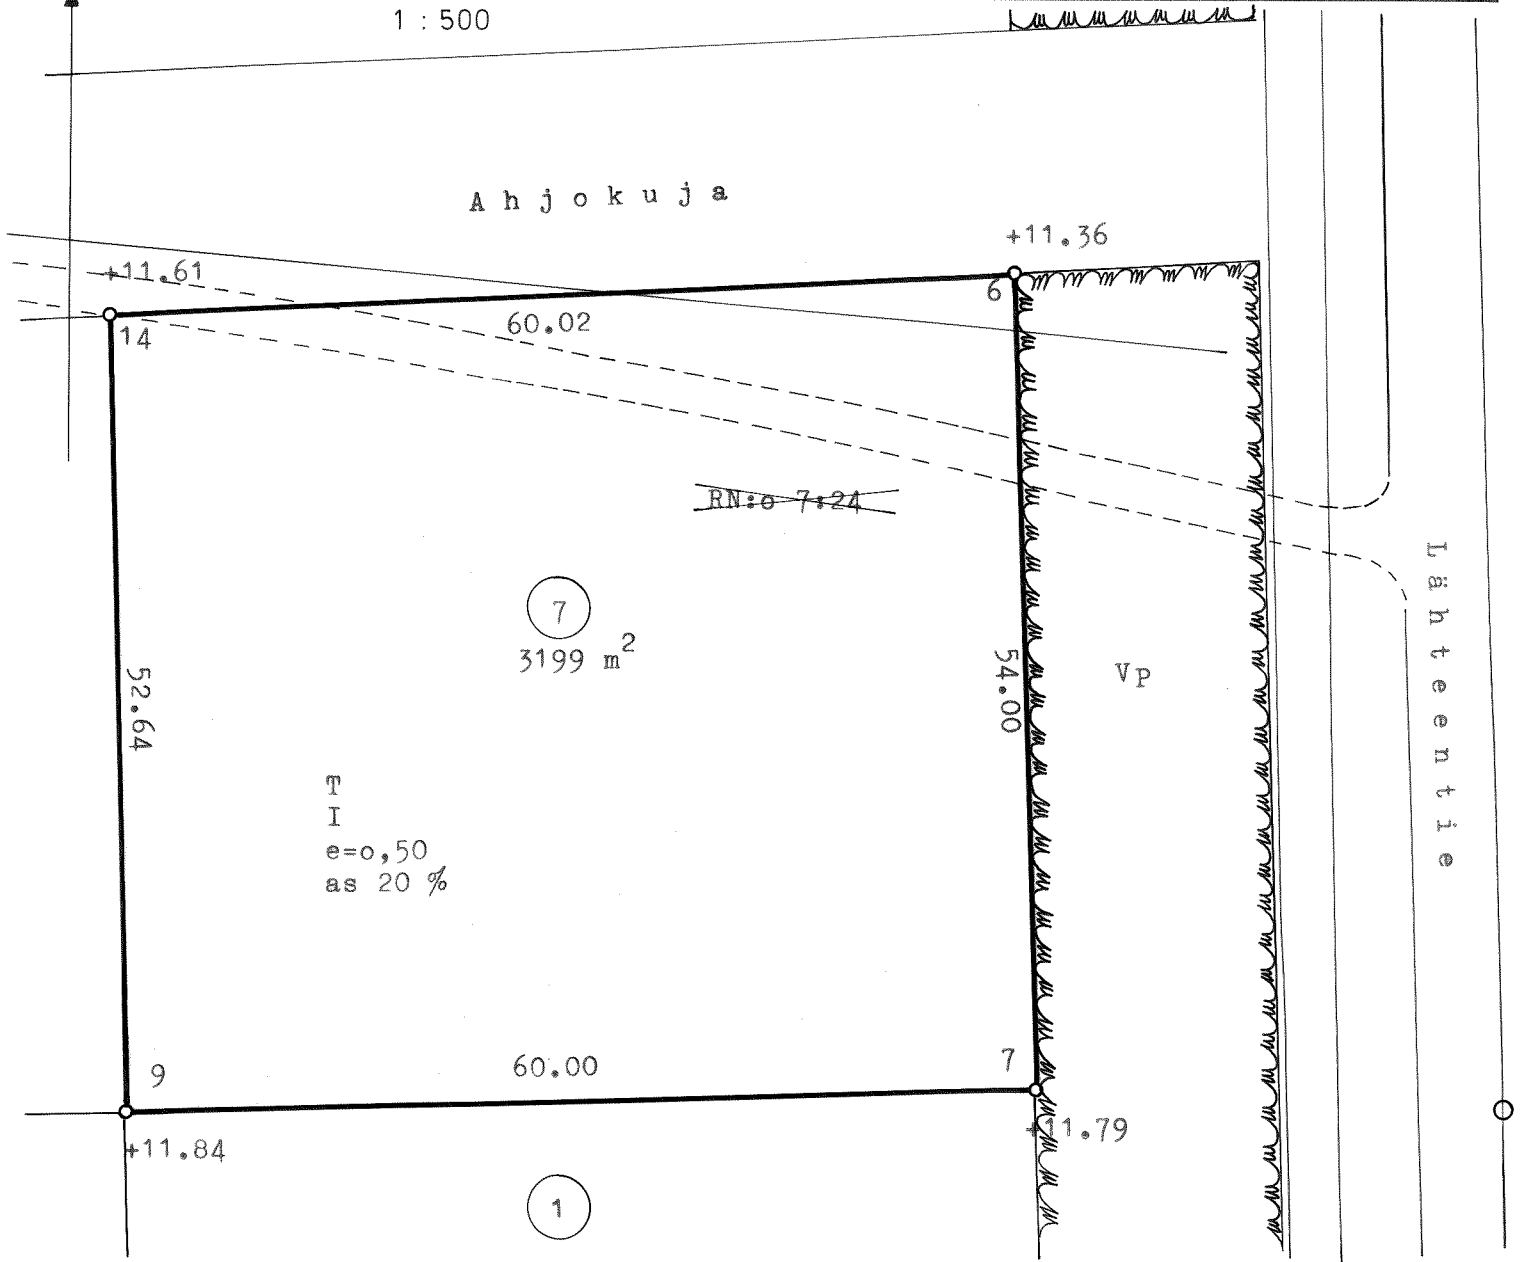






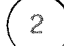
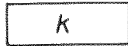





Kulmapisteet ja rajamerkit

N:o	y-koordinaatit	x-koordinaatit	rajamerkin laatu
9	443699.7059	636967.9223	betonipilari
14	443697.9019	637020.5339	"
6	443757.8202	637023.9467	tappi kivessä
7	443759.6707	636969.9784	betonipilari

Mp

N:o	y-koordinaatit	x-koordinaatit
1342	443790.776	636968.548

MERKKIEN JA MERKINTOJEN SELITE:

-  25 Nyt mitatun tontin raja, tontin rajamerkki ja uuden rajamerkin numero
-  Vanhemman kiinteistöjaoituksen rajoja
-  Eri asemakaavamääräysten alaisten alueen osien välinen raja
-  Asemakaavan tai tonttijaon mukainen raja
-  3 Tontin numero
-  2 Tonttirekisteriin merkityn tontin numero
- RN:o 7:24 Maarekisteriyksikön numero
- 2782 m² Tontin pinta-ala
-  k Kivirakennus  Puurakennus
-  Ar Asuinrakennus  Tr Talousrakennus
-  e Kaivo  O Monikulmiopiste



Puisto

A s e m a k a a v a m ä ä r ä y k s i ä :



Teollisuus- ja varastorakennusten korttelialue.

I

Roomalainen numero osoittaa rakennusten, rakennuksen tai sen osan suurimman sallitun kerrosluvun.

e=0,50

Tehokkuusluku eli kerrosalan suhde tontin pinta-alaan.

as 20%


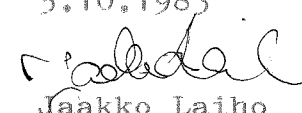
Merkintä osoittaa, kuinka monta prosenttia rakennusosalalle sallitusta kerrosalasta saadaan käyttää asuinhuoneistoja varten.



Puisto.

T-korttelialueilla saa tontille rakentaa yhden asuinhuoneiston huoltohenkilökuntaa varten. Asunnon piha-alueet on erotettava tontin muista osista riittävästi suojaistutuksilla.

Autopaikkojen vähimmäismäärä 1 ap/100 neliometriä kerrosalaa.

Kaupunginosa	IV	Kortteli	4003	Tontti N:o	3-7
Katu, jonka varrella tontti sijaitsee					
Ahjokuja					
Asemakaavan vahv.pvm			Tonttijaon vahv./hyv.pvm		
9.3.1983			2.8.1983		
Toimituksen pvm			Piirt.		
29.9.1983			PN		
Kiinteistöinsinööri					
 Jaakko Laiho					
Toimitus merkitty tontinmuodostusluetteloon		Pvm, nimi			
Toimitus merkitty tonttirekisteriin ja tästä aiheutuneet merkinnät tehty tonttikartalle		Pvm, nimi			
		5.10.1983			
		 Jaakko Laiho			