

Edellä mainittua vuokrasopimusta koskien motocross-rataa on täydennetty kaupunginhallituksen xx.xx.2024 § xxx tekemällä päätöksellä seuraavasti:

1. motocross-rataa varten vuokrattua aluetta on laajennettu n. 1 600 m²
2. sopimusta on täydennetty n. 7 300 m² suuruisella alueella, joka on tarkoitettu enduro-rataa varten

Hangossa


Hangon kaupunki

Kaupunginjohtaja

Kansliapäällikkö

Tähän tyydyn. Aika ja paikka kuten edellä.

Hanko Racing Team ry:n puolesta

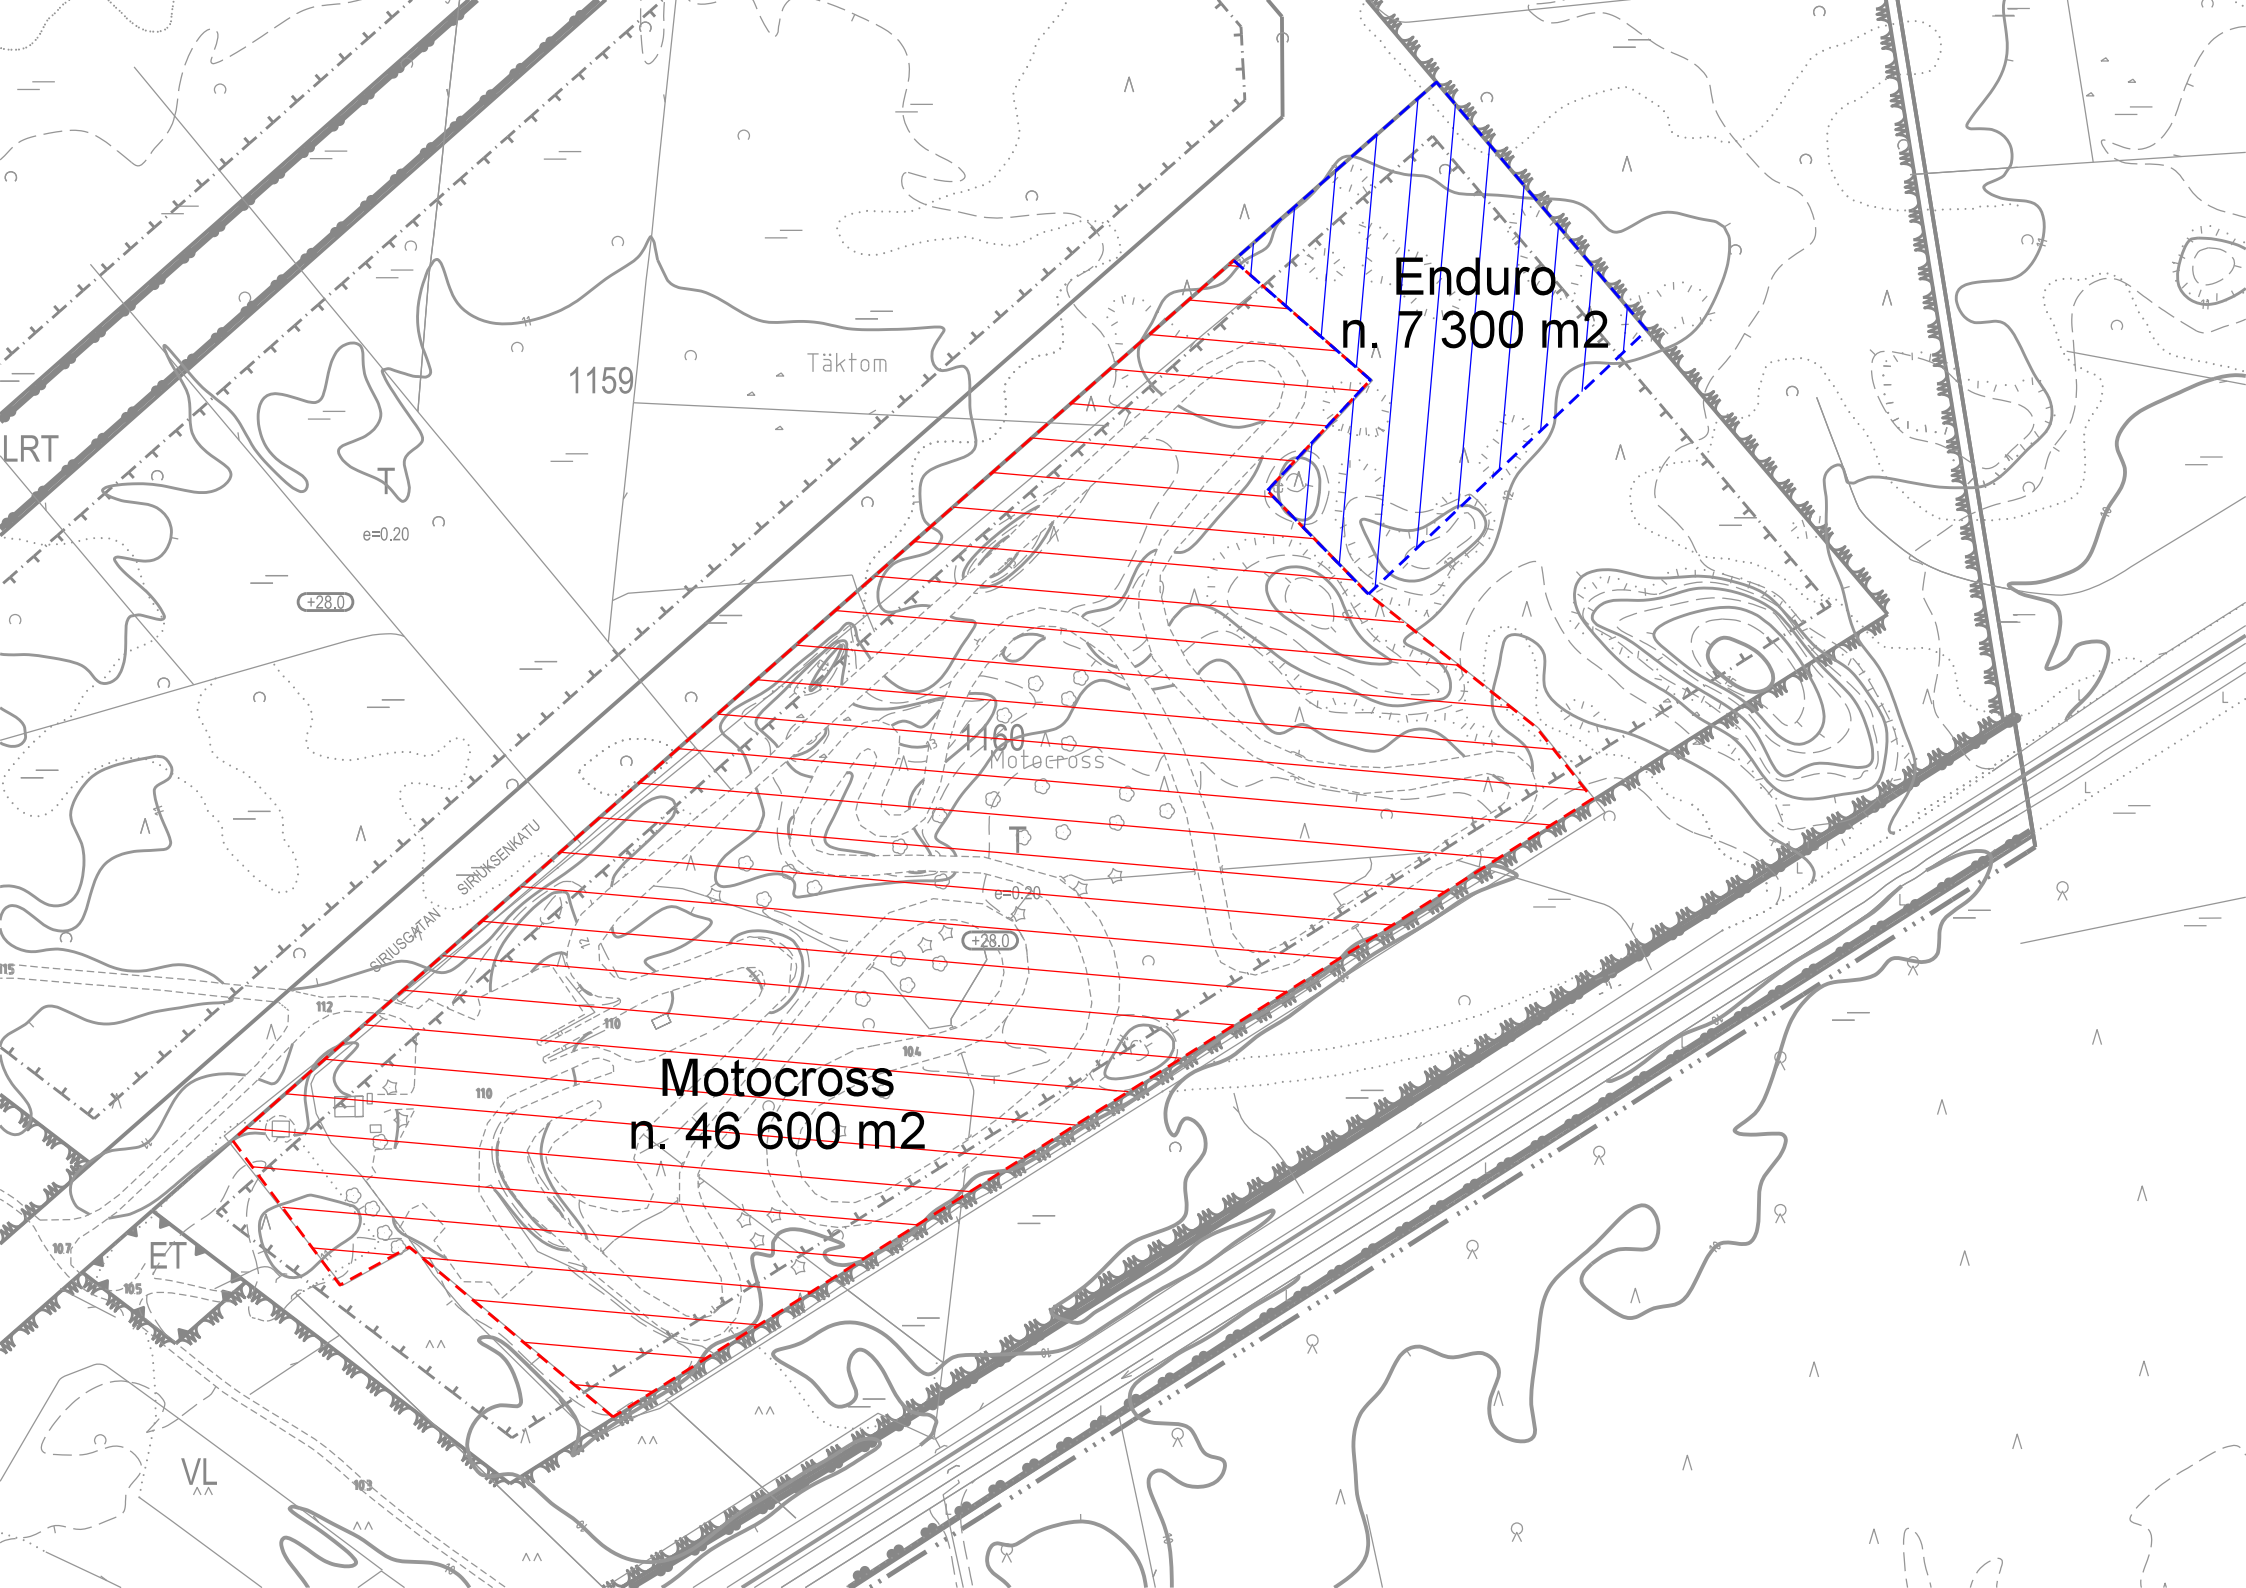

Enduro
n. 7 300 m²

Motocross
n. 46 600 m²

1159

Täktom

e=0.20

+28.0

1100

Motocross

e=0.20

+28.0

SIRUSKATU
SIRUSKATU

LRT

ET

VL