


PROFILPLÅT
LJUSGRÅ

PLEXI

STÅENDE BRÄDNING MED LIST
MÖRKGRÅ

VÄSTER

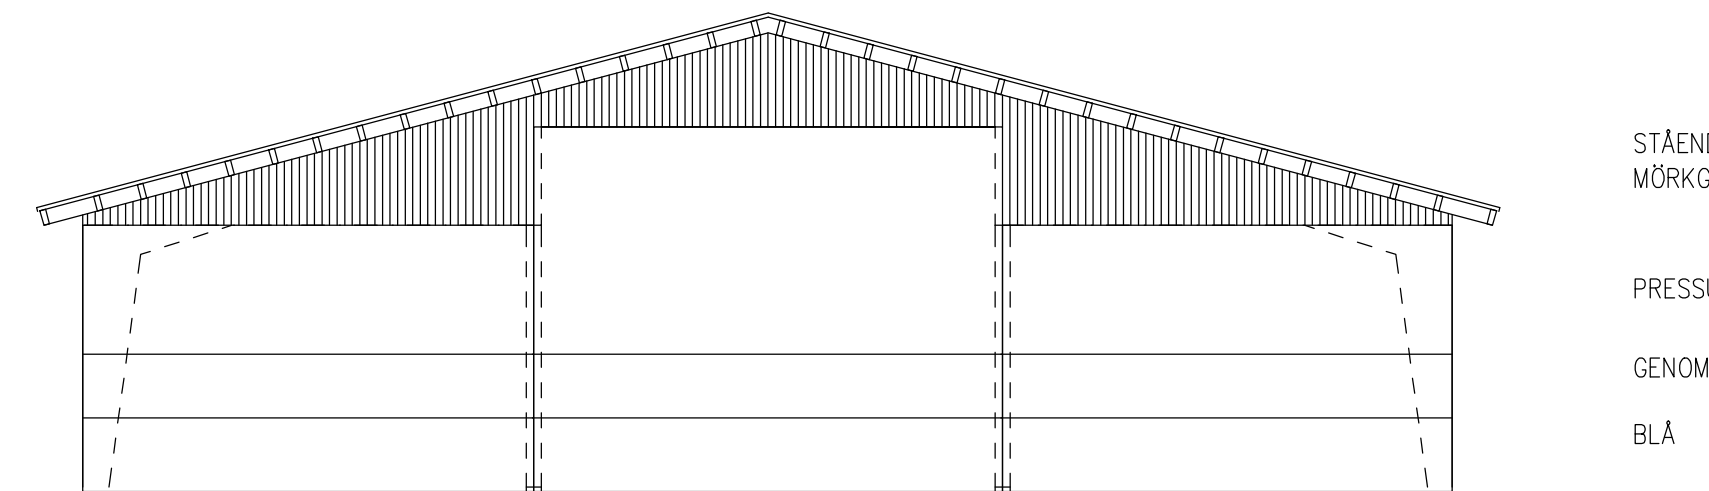


STÅENDE PANEL
MÖRKGRÅ

PRESSUDÖRR BLÅ

GENOMSKINLIG

BLÅ

SÖDER OCH NORR

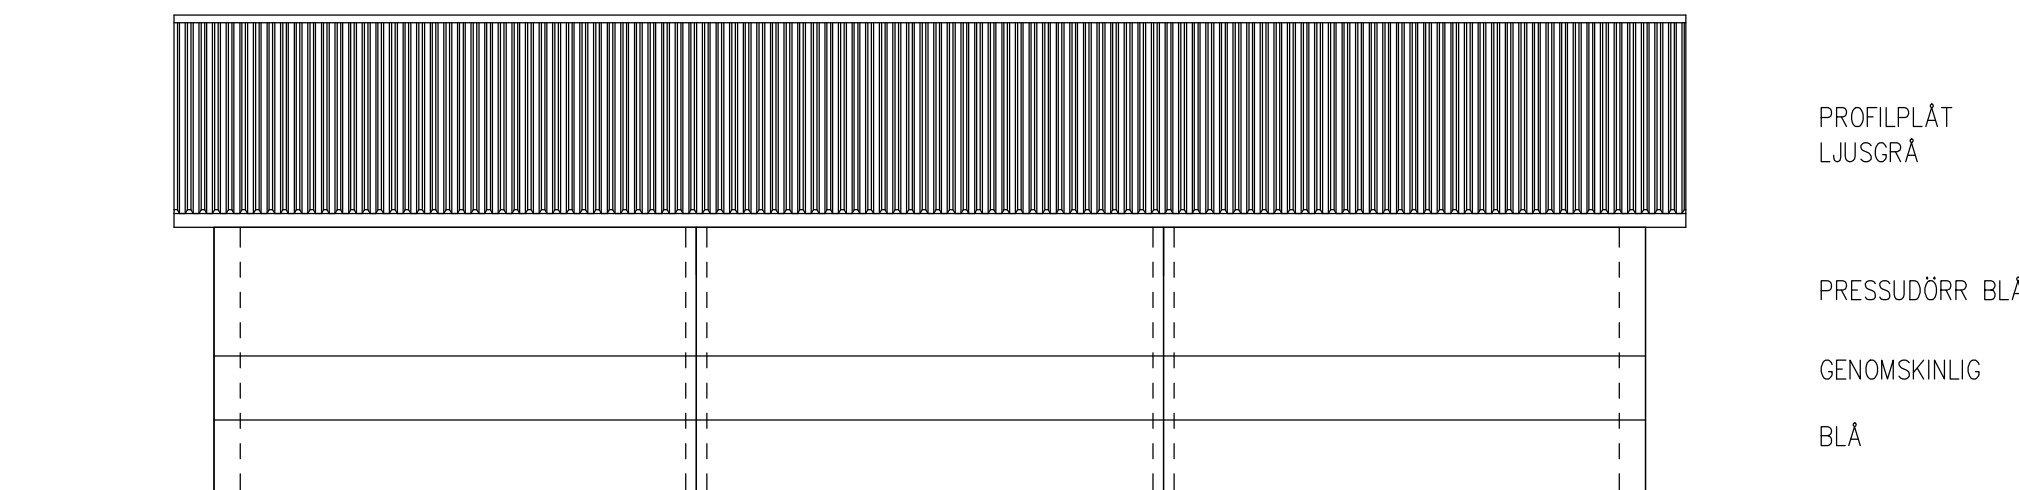

PROFILPLÅT
LJUSGRÅ

PRESSUDÖRR BLÅ

GENOMSKINLIG

BLÅ

ÖSTER

TONTTI/TOMT 4-464-16	KIINTEISTÖ/FASTIGHET	RAKENNUSLUVAN TUNNUS/BYGGNADSLÖVETS SIGNUM
TOIMENPIDE/ATGÄRD NYBYGGNAD, MATERIAL SKJUL		PIIRUSTUSLAJI/RITININGSTYP HUVUDRITNING
KOHTIEN NIMI JA OSOITE/OBJEKTETS NAMN OCH ADRESS TOR-BJÖRN EKHOLM OY AB GLASBRUKSGATAN 3a 10960 HANGÖ		SISÄLTÖ/INNEHÄLL FASADER
		JUOKS.No/LÖP Nr MK/SKALOR 1:100
Oy Aeon Lindström Ab METSÄPOLKU 2 SKOGSSTIGEN HANKO 10940 HANGÖ	GSM 0400-819 189 E-MAIL aeon@aeon.fi	SUUN.ALA/PLAN.OMR. PIIR.No/RITN. Nr MUUTOS/ÄNDRING ARK 1453-107
PÄIVÄYS/DATERING 23.7.2024		