



Sopimuksen täydennys

Sopimusosapuolet

1. Hangon kaupunki/Hangon kaupunginhallitus
2. F:ma T.C. Rönnblad (1663044-5)

Hangon kaupunki ja F:ma T.C. Rönnblad (1663044-5) ovat aiemmin tehneet keskenään seuraavat kaksi sopimusta:

1. Sopimus "Iltatoripalvelujen järjestämisestä", jolla on sovittu iltatoritoiminnan käytännön järjestämisestä ja vastuista sopimusosapuolten kesken. Sopimus on allekirjoitettu 4.5.2017 ja kaupunginhallitus on 3.2.2020 § 28 päättänyt pidentää sopimuksen voimassaoloaikaa 1.2.2025 asti.
2. Sopimus "Tapahtumamyymintien ja liikuteltavien myyntipaikkojen hoitaminen Hangon Itäsatamassa", jolla on sovittu tapahtumamyymintien ja myyntipaikkojen käytännön järjestämisestä ja vastuista sopimusosapuolten kesken. Sopimus on allekirjoitettu 8.5.2017 ja kaupunginhallitus on 3.2.2020 § 28 päättänyt pidentää sopimuksen voimassaoloaikaa 1.2.2025 asti.

Sopimusosapuolet ovat tällä sopimuksen täydennyksellä täydentäneet edellä kuvattuja sopimuksia uudella karttaliitteellä. Muulla tavoin edellä kuvattuja sopimuksia ei ole muutettu.

Liitteenä olevassa, uudessa kartassa on määritelty alueiden käyttö ja käyttötapa. Kaupunginhallitus on 24.4.2023 § 106 päättänyt, että yllä olevien sopimusten liitekarttaa tulee päivittää seuraavalla tavalla ja seuraavin perusteluin:

Uusi alue on rajattu vihreällä viivalla. Uuden alueen käyttö määräytyy kartan mukaan. Vaaleanpunaista aluetta voidaan käyttää tarvittaessa iltatoritoimintaan. Syy tähän on, että osa nykyisetä iltatorialueesta on kaavan mukaan paikoitusalue ja sen käyttöön saattaa tulla muutoksia.

Keltainen alue, jossa kaupungin myyntipaikat sijaitsevat, käytetään myyntialueena vain tarvittaessa tapahtumien aikana.


Ruskeilla alueilla ei harjoiteta myyntitoimintaa ollenkaan. Alueelle on varattu paikka Heidi ry:n toiminnalle sekä pysäköintialue Itäsatamassa työskentelevälle henkilökunnalle. Alueet liitetään F:ma T.C. Rönnbladin TomTori sopimukseen vain siitä syystä, että hänellä on oikeus valvoa ja pitää siistinä kyseiset alueet.

Tämä tarkoittaa, että kaupungilla on yksi yritys, F:ma T.C.Rönnblad, joka hoitaa koko rantapuistoalueen valvonnan ja siistinä pitämisen.

Tämän sopimuksen täydennys karttaliitteineen on tehty kahtena samasanaisena kappaleena, yksi Hangon kaupungille ja yksi F:ma T.C.Rönnbladille

Hangossa 6.6.2023


Hangon kaupunginhallitus

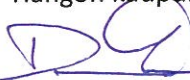
Denis Strandell
kaupunginjohtaja



Lasse Tallqvist
kansliapäällikkö

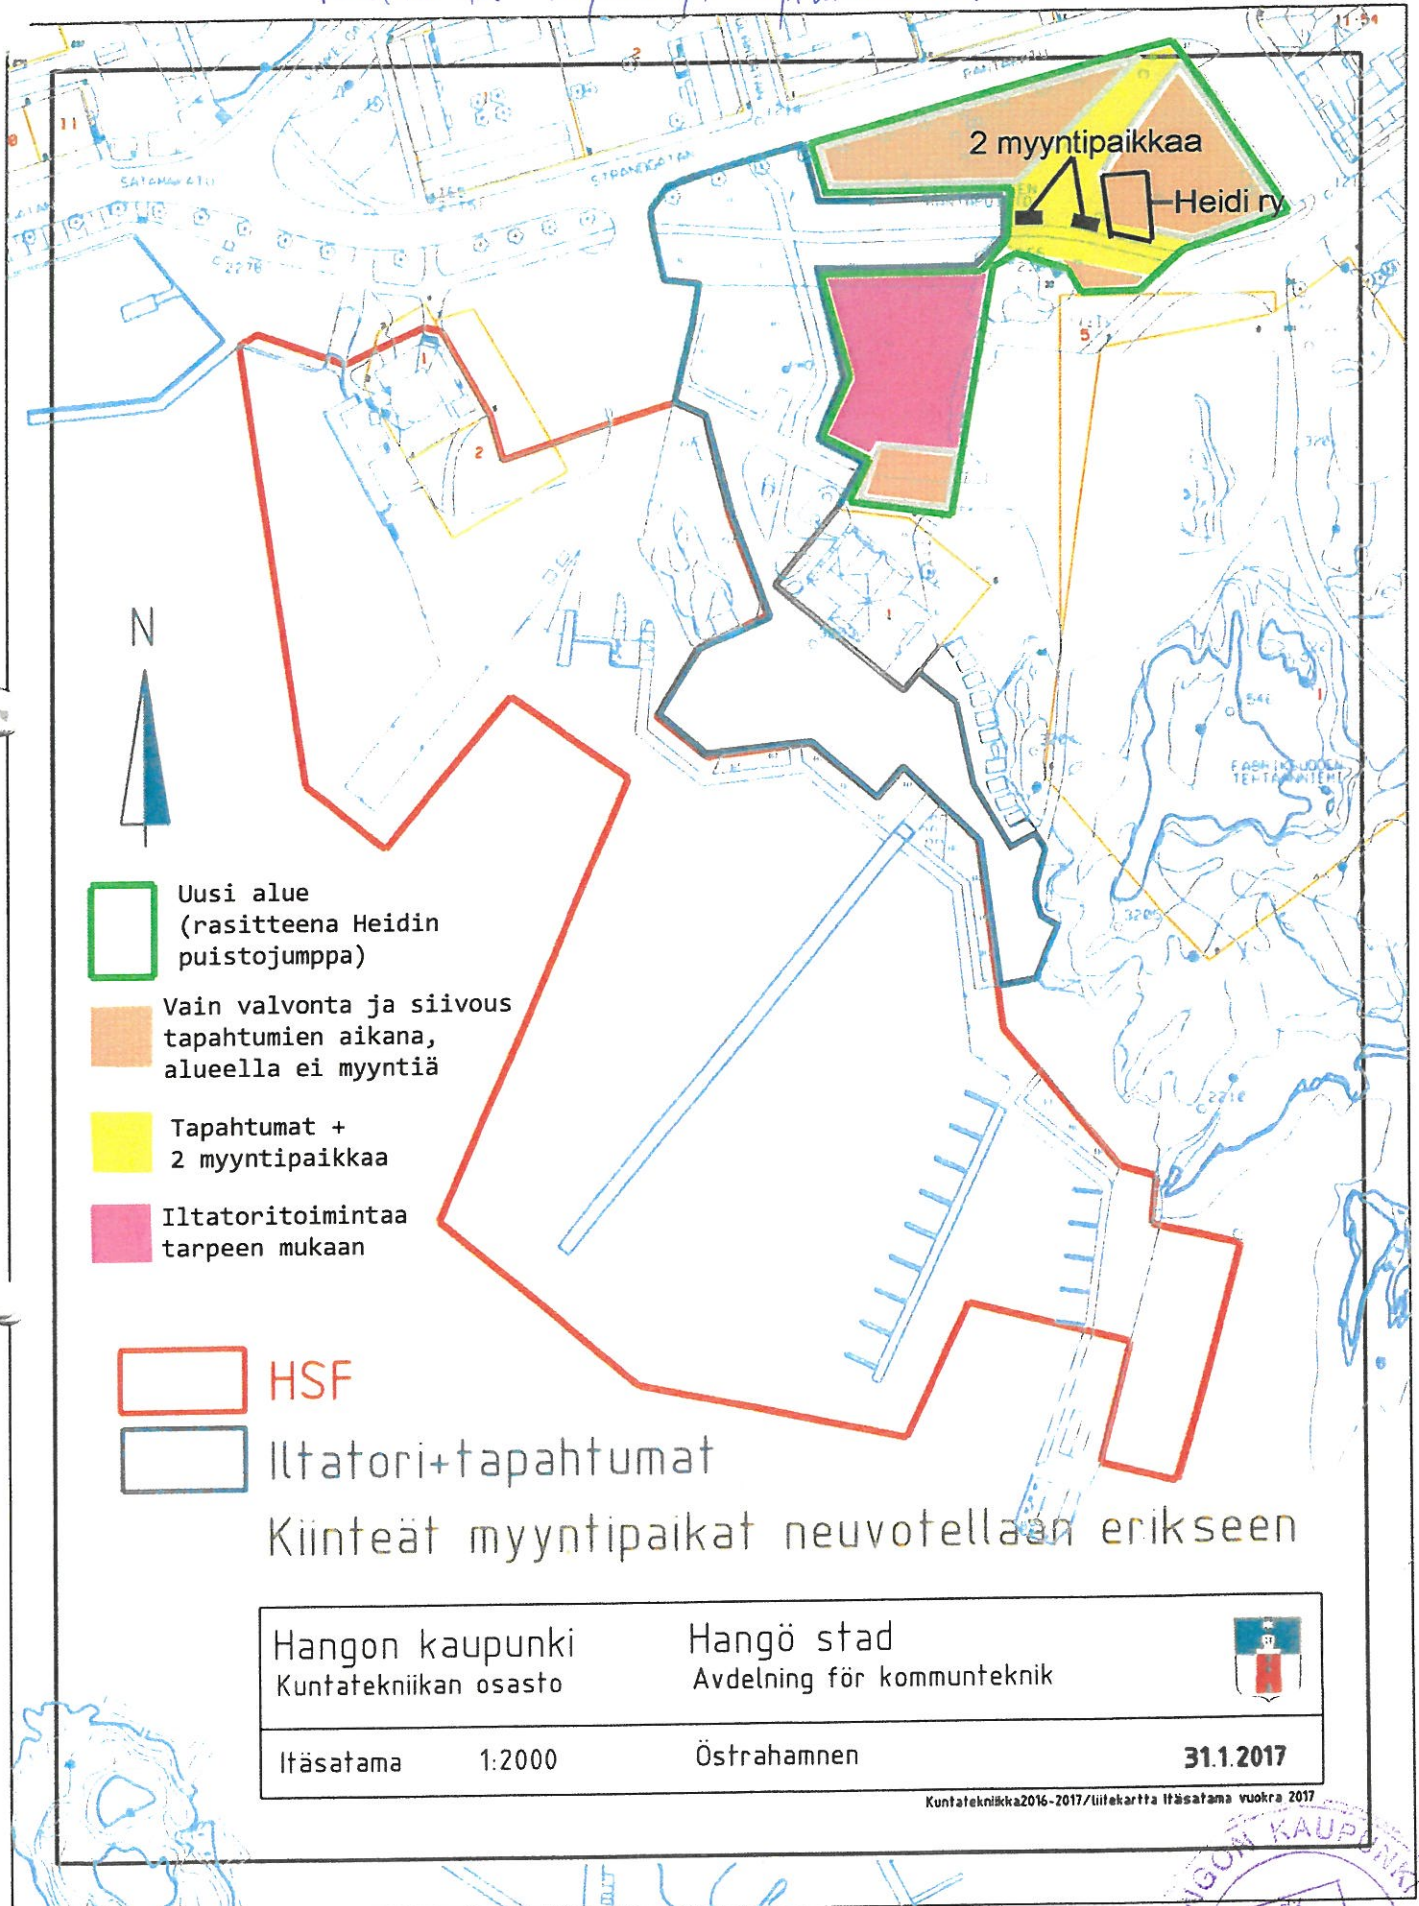

F:ma T.C.Rönnblad



Kiinteät myyntipaikat neuvotellaan erikseen

Hangon kaupunki Kuntatekniikan osasto	Hangö stad Avdelning för kommunteknik	
Itäsätama	1:2000	Östrahamnen
		31.1.2017

Kuntatekniikka2016-2017/liitekartta Itäsätama vuokra 2017

Hangon kaupunginkalitus 24.4.2017 § 106

