






Namnändring av en del av Hemming Elfvings väg till Maskinvägen

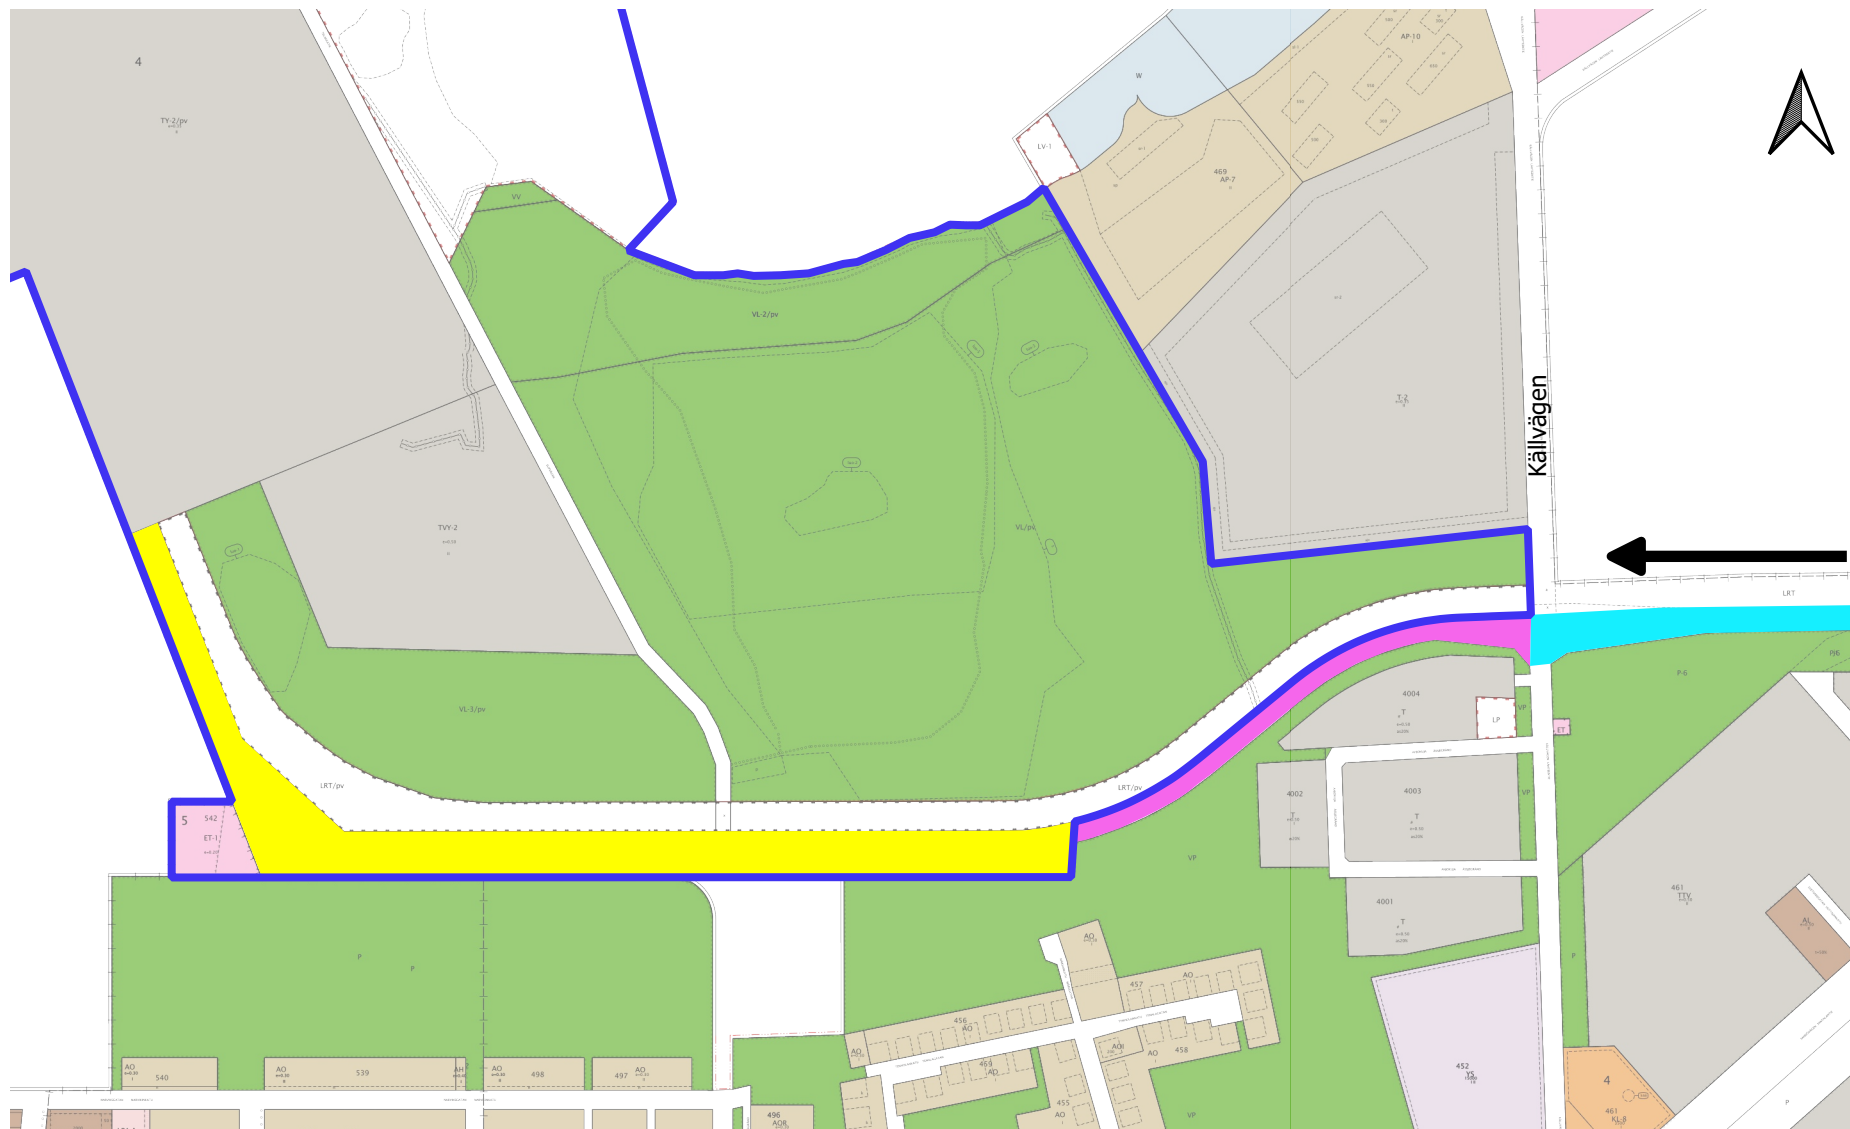

-  Detaljplan och detaljplaneändring för Koppnäsudden och Stormärsans strandområde
-  Hemming Elfvings väg
-  Namnändring till Maskinvägen
-  Maskinvägen

