



JULKISIVUMATERIAALIT

1. Rivipeltikate, maalattu teräs, vaalea harmaa
2. Kourut, maalattu teräs, vaalea harmaa
3. Reunapalkki, maalattu teräs, vaalea harmaa
4. Julkisivun verhous, yakisugi käsitelty ulkorimalauta, 45 x 45 mm, vaalea harmaa


5. Ikkunoiden ja ovien karmit, puitteet ja smyygillistat, pintakäsitelty puu, valkoinen
6. Ikkunoiden ja ovien lasitus, kirkas lasi
7. Porras- ja terassikaide, yakisugi käsitelty ulkorimalauta, 45 x 85 mm, vaalea harmaa
8. Pääovi, pintakäsitelty puu, valkoinen

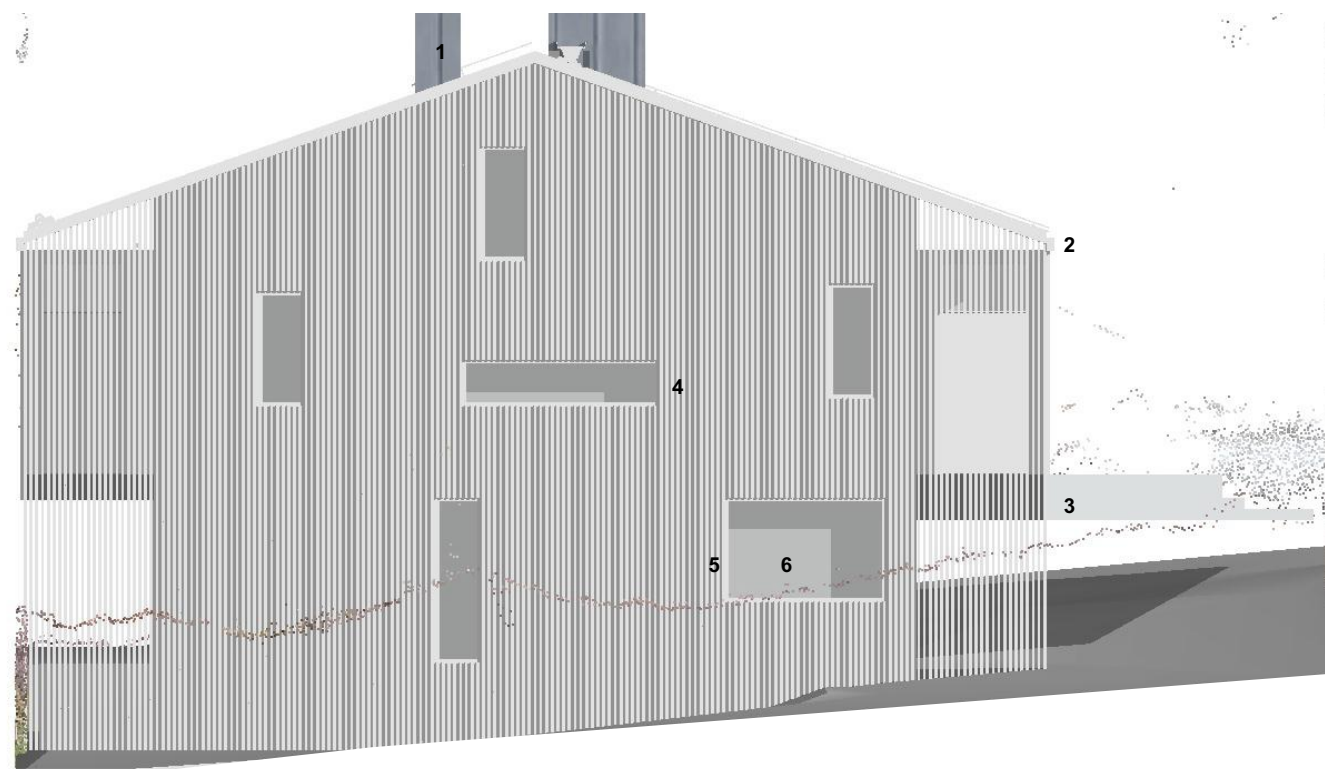

JULKISIVU POHJOISEEN

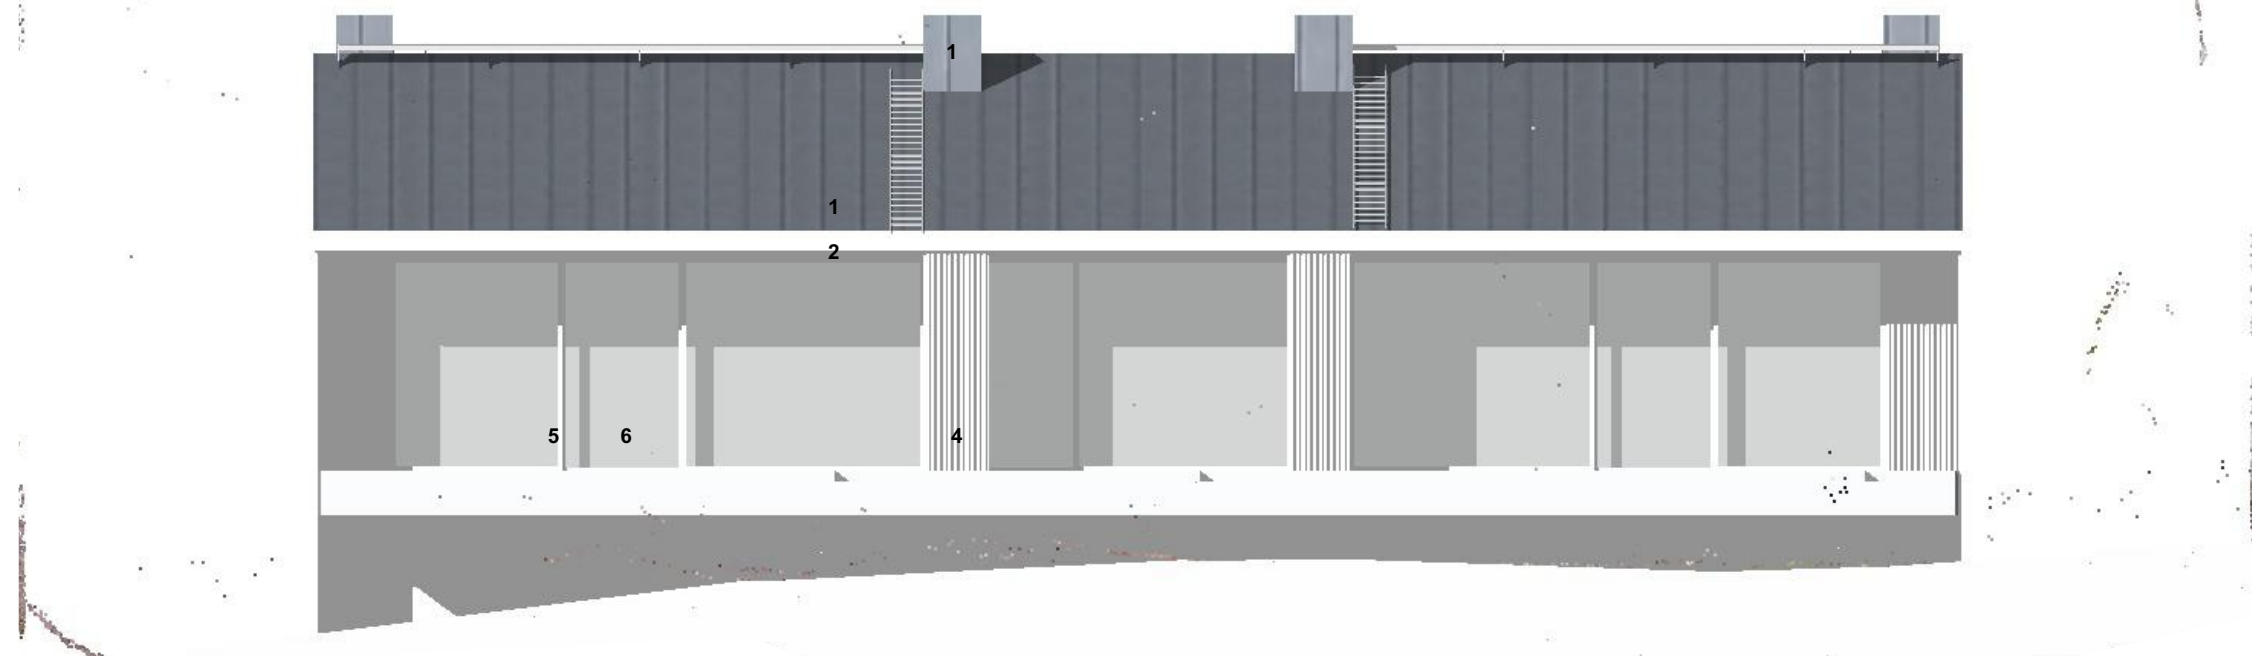

JULKISIVU LÄNTEEN

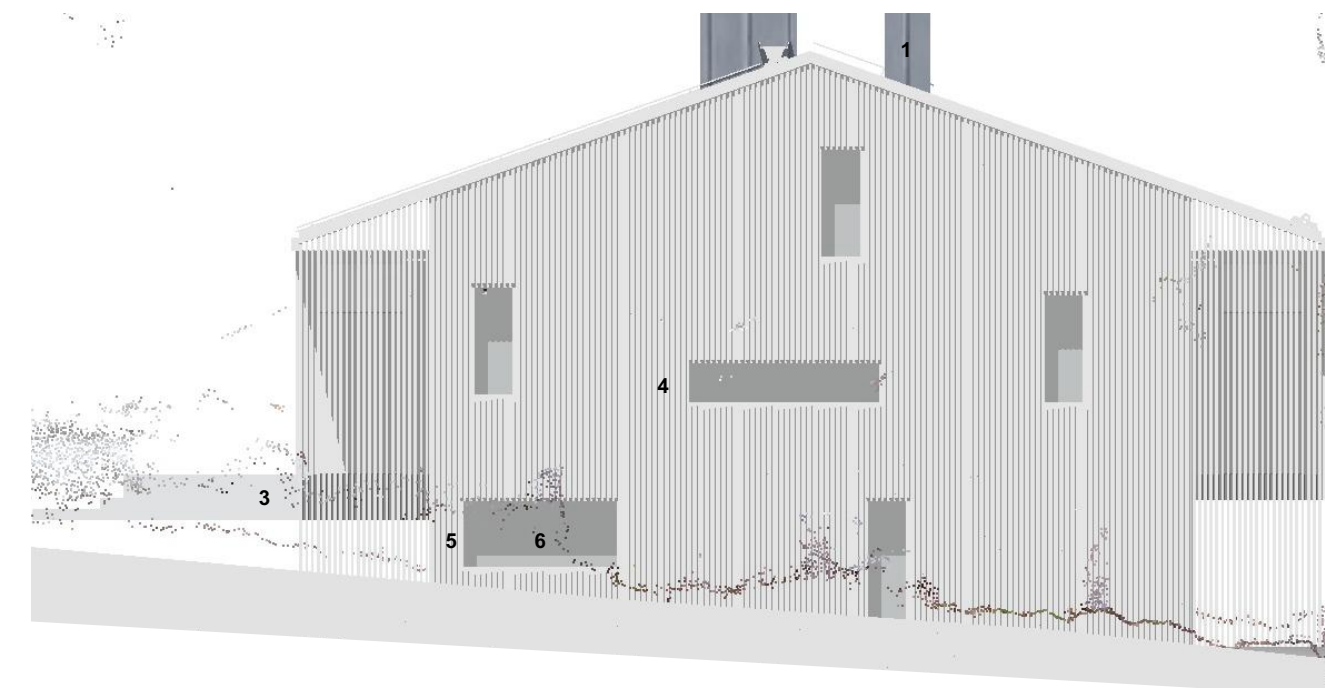

JULKISIVU ETELÄÄN



JULKISIVU ITÄÄN

KAUPUNGIN OSA	KORTTELI/ TILA	TONITTU/ RNö	VIRANOMAISTEN MERKINTÖJÄ	
####	####	78-2-214-3		
RAKENNUSLOMENPIDE	KOORDINAATISTO	KORKEUS/ÄÄRL	PIIRUSTUSLAI	JUOKS. No
Uudisrakennus	ETRS-GK25	N2000	Pääpiirustukset	
RAKENNUSKOHTIEN NIMI JA OSOITE			PIIRUSTUKSEN SISÄLTÖ	MITTAKAAVA
Hanko Puisto			HAVAINNOLLISTAVAT VÄRITETYT JULKISIVUT	
Puistokatu 9 10900 Hanko			SUUNN. ALA	PIIRUSTUSNUMERO
				MAUOTOS
			ARK	AR-007-001
MATTI ANTILA, SAFA			PVM 20.12.2024	TIEDOSTO HANKO PUISTO.pjn Pääpiirustus: HANKO PUISTO.pjn