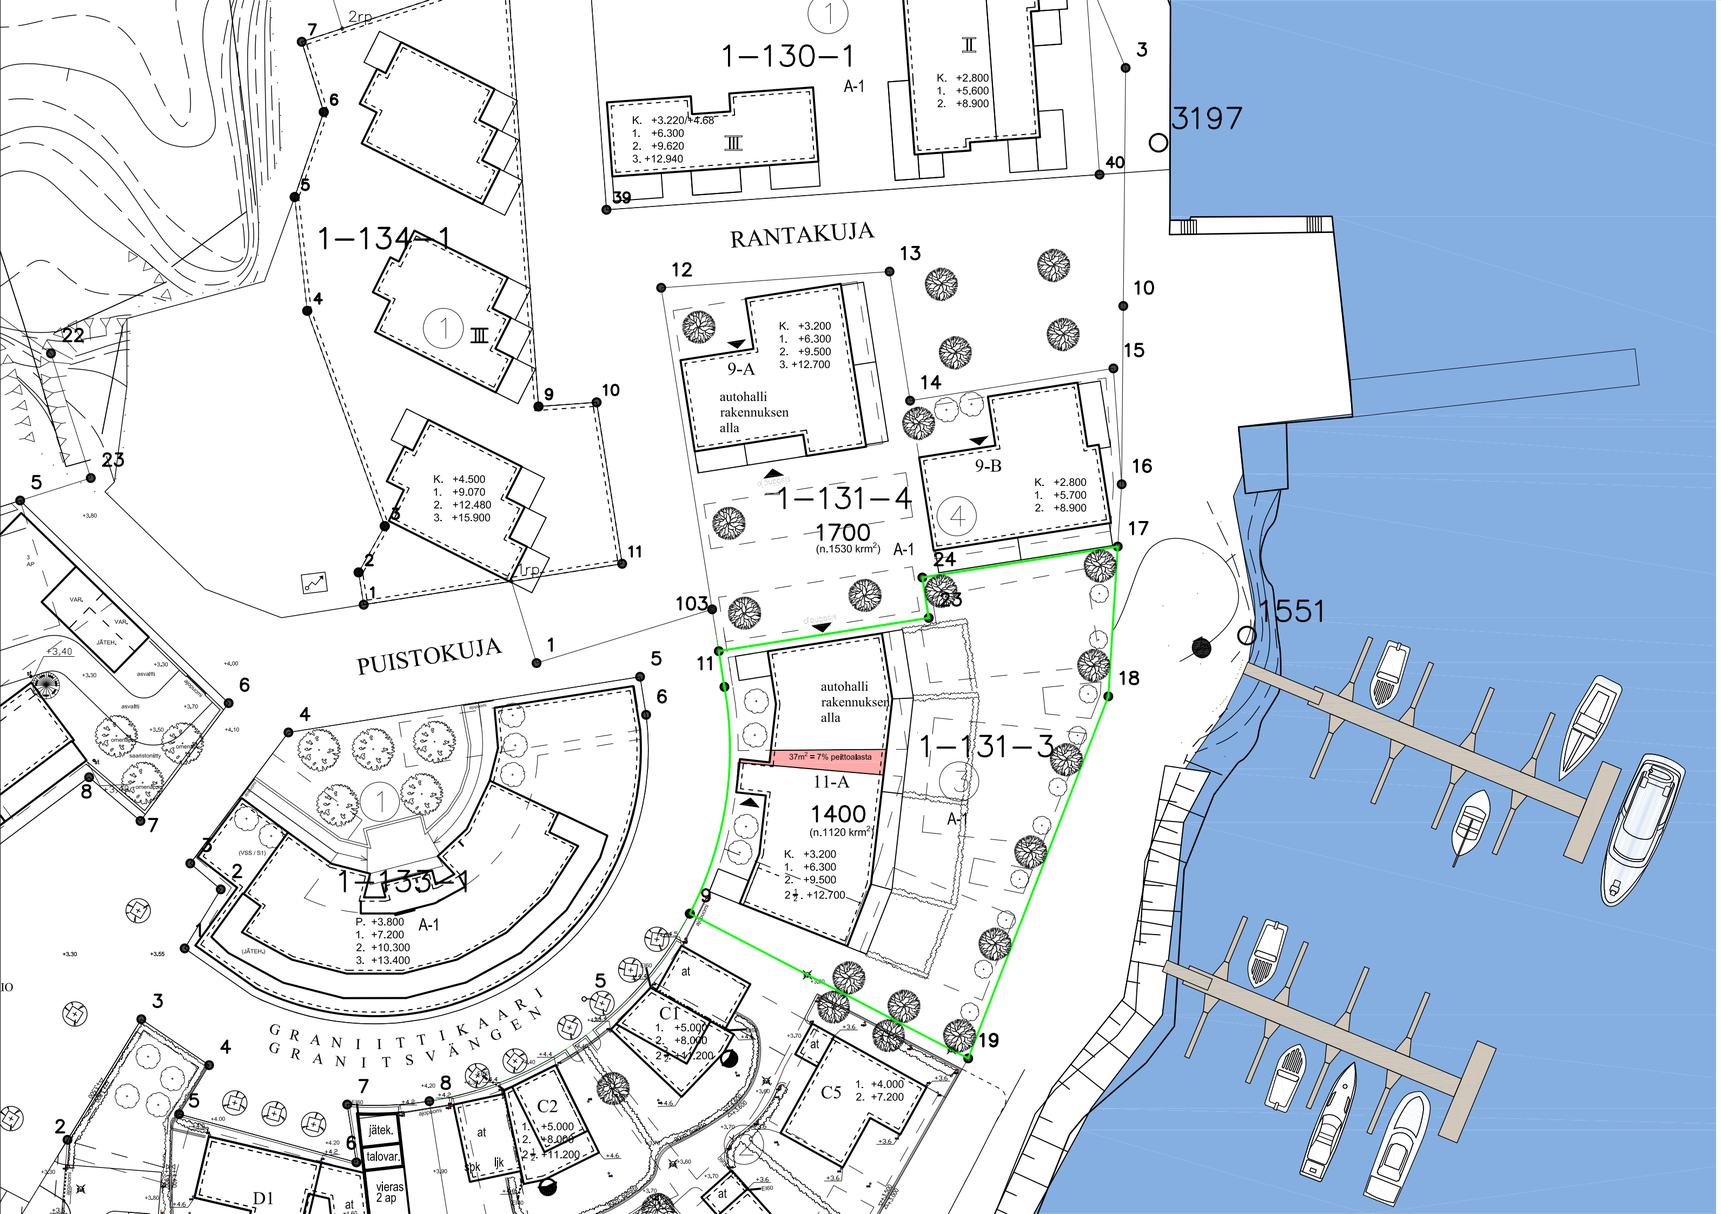

RAKENNUSTEN KÄYTTÖTARKOITUS ASUINRAKENNUS

RAKENNUSTEN PALOLUOKKA ON P1

ASUNTOIHIN TEHDÄÄN HUONEISTOKOHTAINEN TULO- JA POISTOILMANVAIHTO LÄMMÖNTALTEENOTOLLA

PÄÄASIALLINEN LÄMMITYSMUOTO ON MAALÄMPÖ / VESIKIERTOINEN LATTIALÄMMITYS

ASUNNOT VARUSTETAAN SÄHKÖVERKKOON KYTKETYILLÄ PALOVAROITTIMILLA 1 / ALKAVA 60m2

ASUNNOILLE OSOITETAAN 1 AP / ASUNTO RAKENNUSTEN ALAPUOLISESTA AUTOHALLISTA

K.OSA	KORTTELI/TILA	TONTTI/RNo	RAKENNUSLUVAN TUNNUS	
1	131	3 JA 4		
RATU (rakennuksen tunnus)	RAKENNUSTOIMENPIDE	PIIRUSTUSLAJI		JUOKS.No
–	UUDISRAKENNUS	PÄÄPIIRUSTUS		–
RAKENNUSKOHTEEN NIMI JA OSOITE		PIIRUSTUKSEN SISÄLTÖ		MITTAKAAVAT
AsOy KUNINGATARSATAMA		ASEMAPIIRUSTUS		1:500
GRANIITTIKAARI 11, 10900 HANKO		–		.
		.		.
CEDERCREUTZ ARKKITEHDIT	SUUN.ALA		PIIR.No	MUUTOS
	ARK		100	–
	PÄIVÄYS	YHT.HENK.		
	20.20.2025	s.c.		

VUORIMIEHENKATU 23b, 00140 HELSINKI
040-5313101, 050-4646764
info@cedark.fi www.cedark.fi