


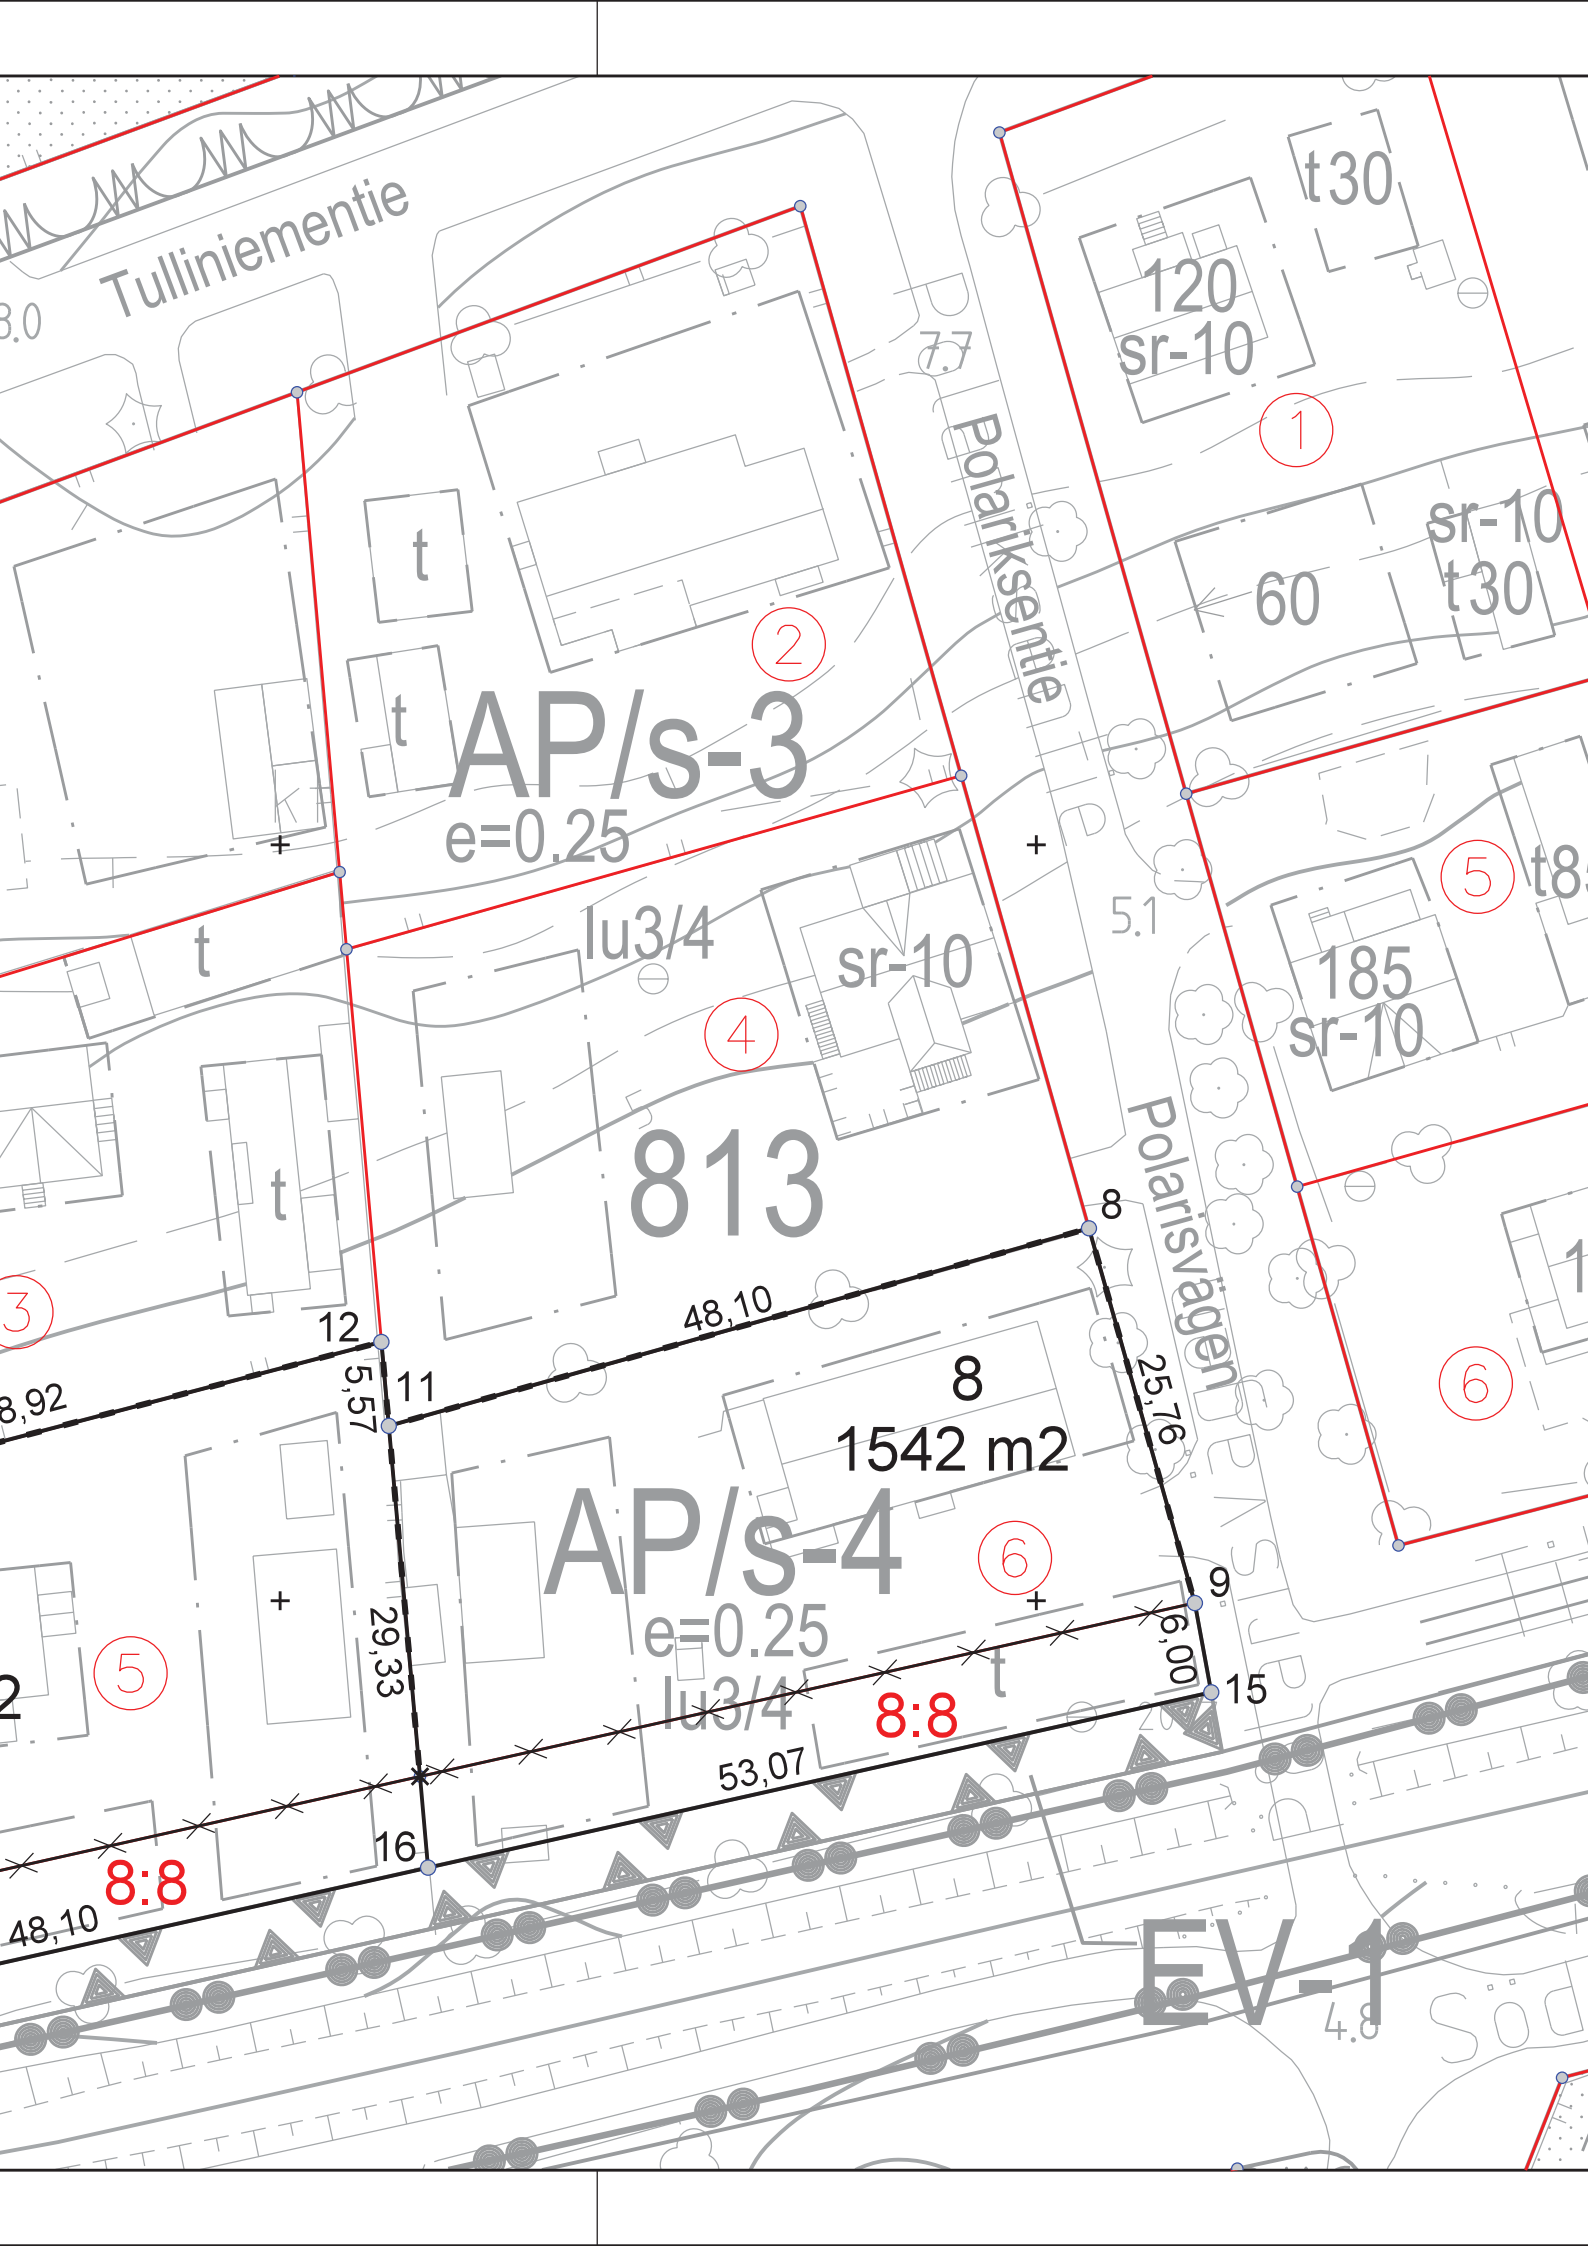

Koordinaattiluettelo / Kordinatförteckning
ETRS-GK24

N:o	X	Y
2	6 635 104.704	24440359.368
8	6 635 124.636	24440453.480
9	6 635 099.850	24440460.479
11	6 635 111.565	24 440 407.184
12	6 635 117.117	24 440 406.692
15	6 635 093.945	24 440 461.566
16	6 635 082.353	24 440 409.778
17	6 635 071.847	24 440 362.844

Tonttien muodostuminen / Tomterna bildas av

N:o	Yht / S:ma	Osat / Delar	Kiinteistö / Fastighet
7	1631 m2	1342 m2 289 m2	78-8-813-5 78-408-8-8
8	1542 m2	1225 m2 317 m2	78-8-813-6 78-408-8-8

05255075 m	
TONTTIJAON MUUTOS ÄNDRING AV TOMTINDELNINGEN	
1:500 / 297 x 630	
Asemakaava hyväksytty Detaljplan godkänd	12.3.2024
Hanko Hangö	
Edellinen tonttijako hyväksytty Föregående tomtindelning godkänd	9.12.1954
Kaupunginosa Stadsdel	
8	
Laskenut Beräknad av	AU
Piirtänyt Ritad av	AU
Kortteli Kvarter	
813	
Ympäristölautakunta hyväksynyt Miljönämnden godkänt	12.12.2024 § 152
Tontti Tomt	
7-8	
Tonttijako on tullut voimaan Tomtindelningen har trätt ikraft	26.12.2024
Tj-kartta Ti-karta	
2 / 813	
Laatinut Uppgjort av	
Kiinteistöinsinööri Fastighetsingenjör	
Kukka-Maaria Luukkonen	