




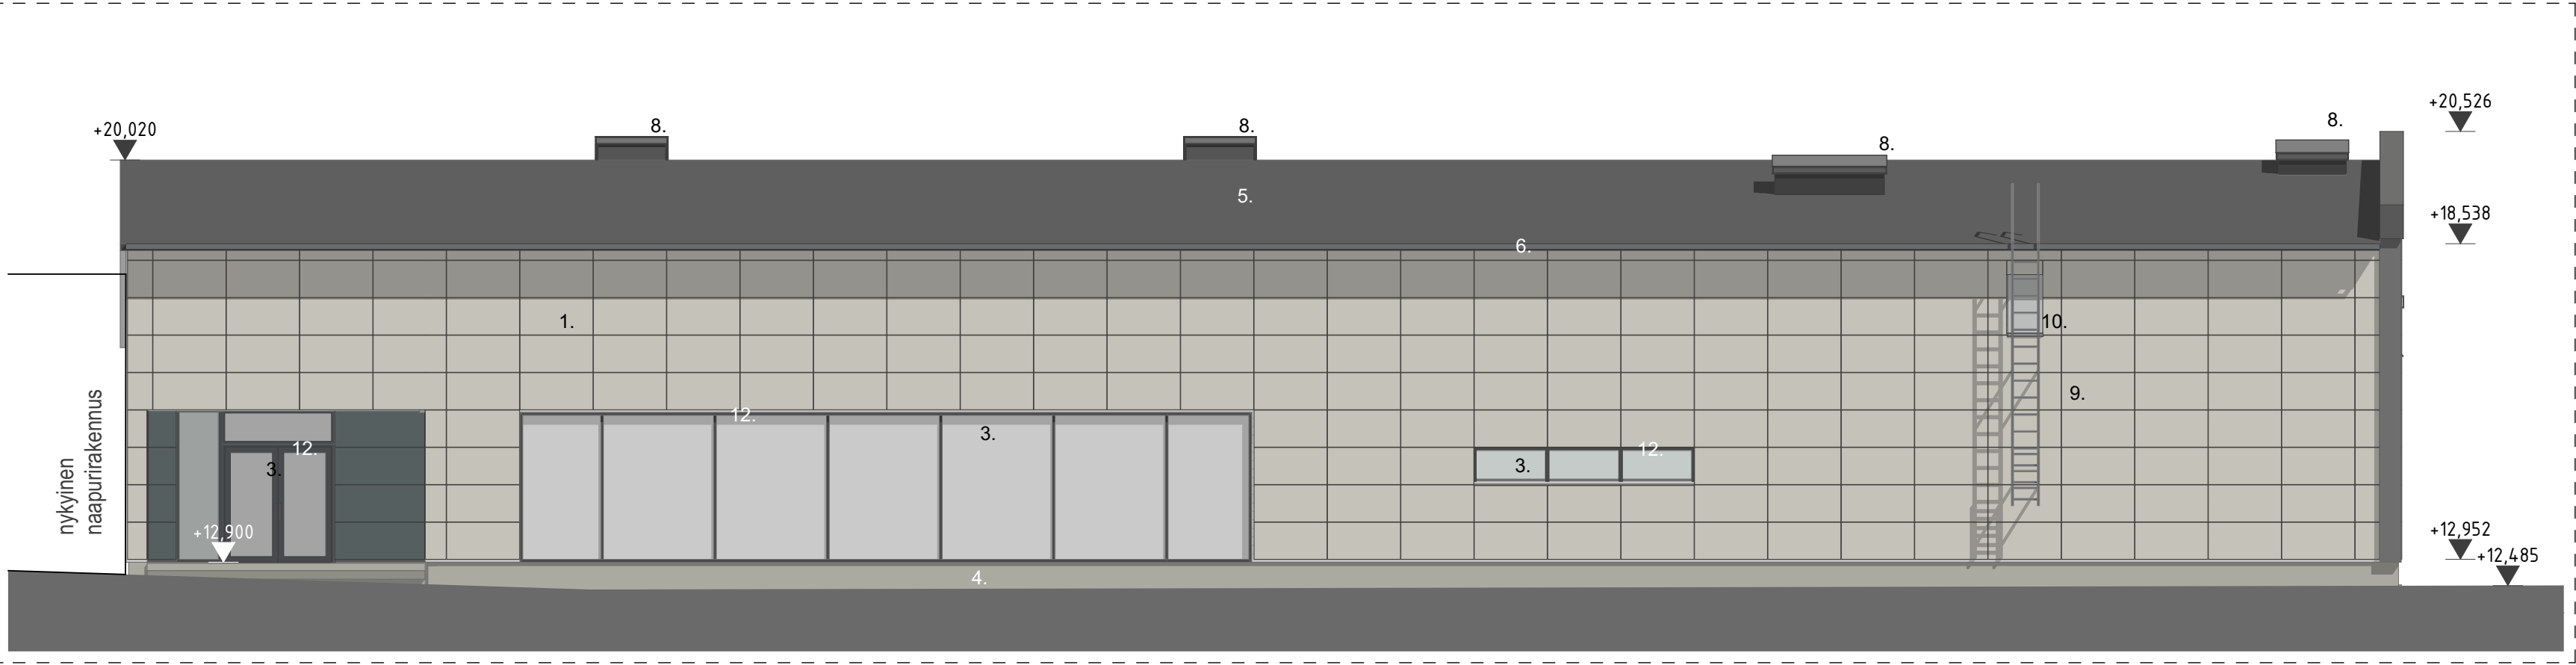

JULKISIVU KAAKKO, 1:100

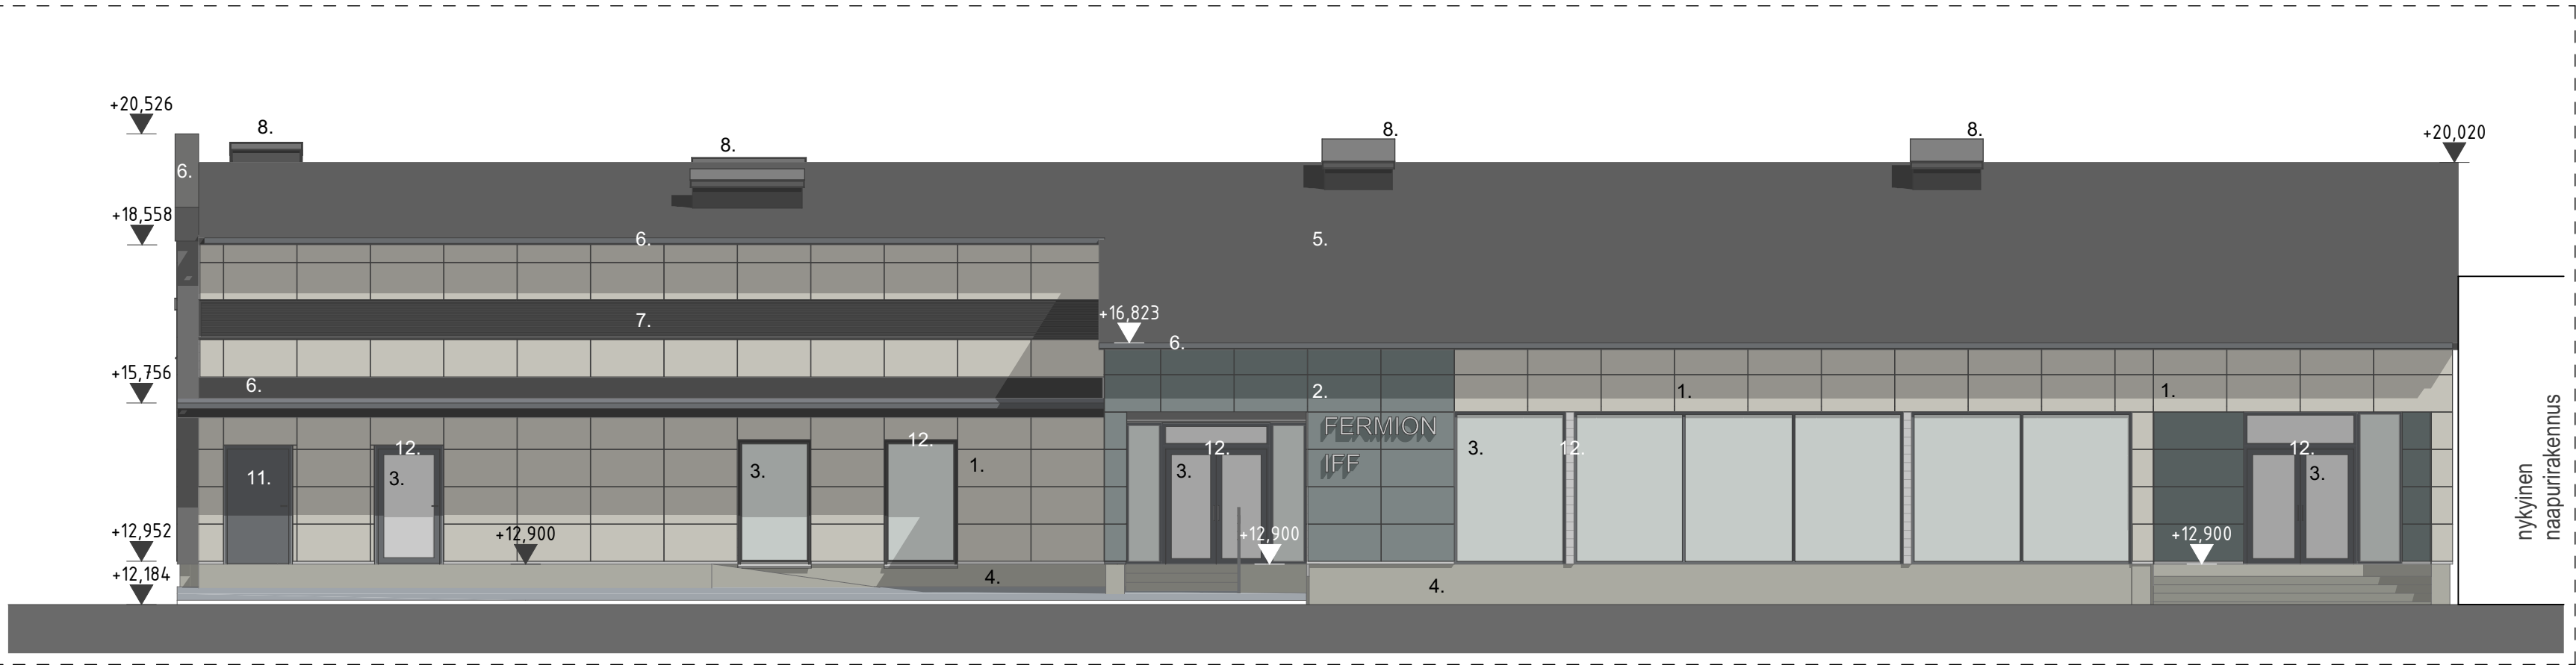

JULKISIVU LUODE, 1:100

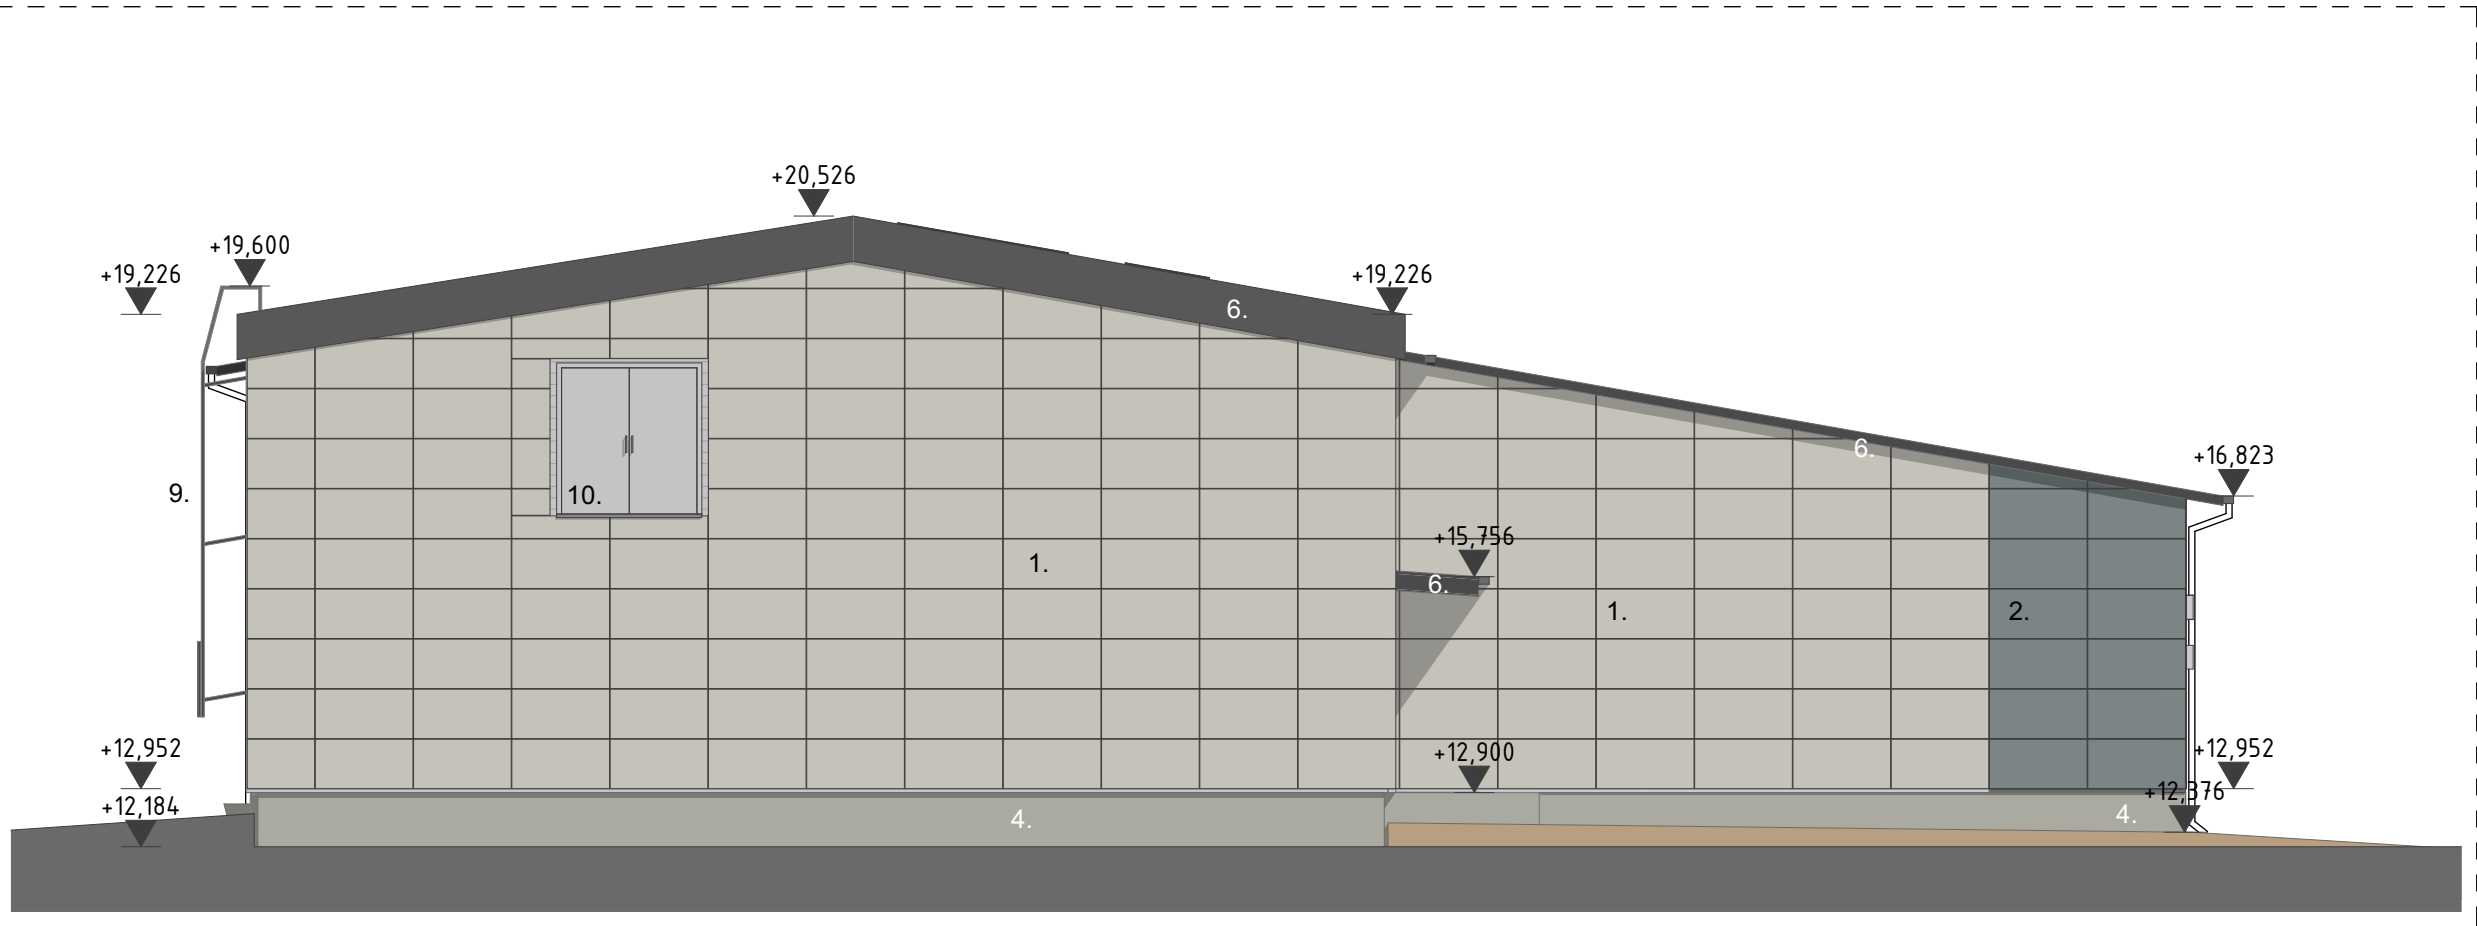

JULKISIVU KOILLINEN, 1:100

JULKISIVUMATERIAALIT JA VÄRIT

- | | | | |
|----|--|-----|--|
| 1. | KUITUSEMENTTILEVYVERHOUS
vaalea, Muotolevy Oy Equitone natura N162
tai vastaava. Piilokiinnitys, levyjen välit 8 mm | 7. | IV-SÄLEIKKÖ
teräs, tumman harmaa, RAL 7024 |
| 2. | KUITUSEMENTTILEVYVERHOUS
sininen, Muotolevy Oy Equitone natura N412
tai vastaava. Piilokiinnitys, levyjen välit 8 mm | 8. | SAVUNPOISTOLUUKKU
tumman harmaa, RAL 7024 |
| 3. | LASI
kirkas | 9. | TALOTIKKAAT
teräs, tumman haramaa, RAL 7024 |
| 4. | BETONI
harmaa | 10. | HAALAUSOVI
maalattu teräs, vaalea, RAL 9002 |
| 5. | KONESAUMATTU PELTIKATE
RR 23, tumman harmaa | 11. | METALLIOVET
tumman harmaa, RAL 7024 |
| 6. | MAALATTU TERÄS
tumman harmaa, RAL 7024 | 12. | METALLILASIOVIEN KARMIT JA PIELET,
IKKUNOIDEN KARMIT
tumman harmaa, RAL 7024 |

Kaupunginosa	Kortteli / Tila	Tontti / RNo	Rakennustunnus	Korkeusjärjestelmä
11	1150	2	-	N2000
Rakennustoimenpide	Projektitunnus	Piirustustilaaja	Julkaisija numero	
Uudisrakennus	20201	Pääpiirustukset	7/7	
Rakennuskohteen nimi ja osoite			Piirustuksen sisältö	Mittakaava
Hangan Puhdistamo Oy, HARA			Julkisivut	1:100
Orioninkatu 2 10900 Hanko			Päiväys	Muutos
			8.5.2025	
Sarc + Sigge Arkkitehdit Oy		Tammaslahti 3 00180 Helsinki +358 9 622 6180	Pääsuunnittelija	Rakennussuunnittelija
Läntinen Rantakatu 53 20100 Turku +358 2 276 1500				

Sarc + Sigge