


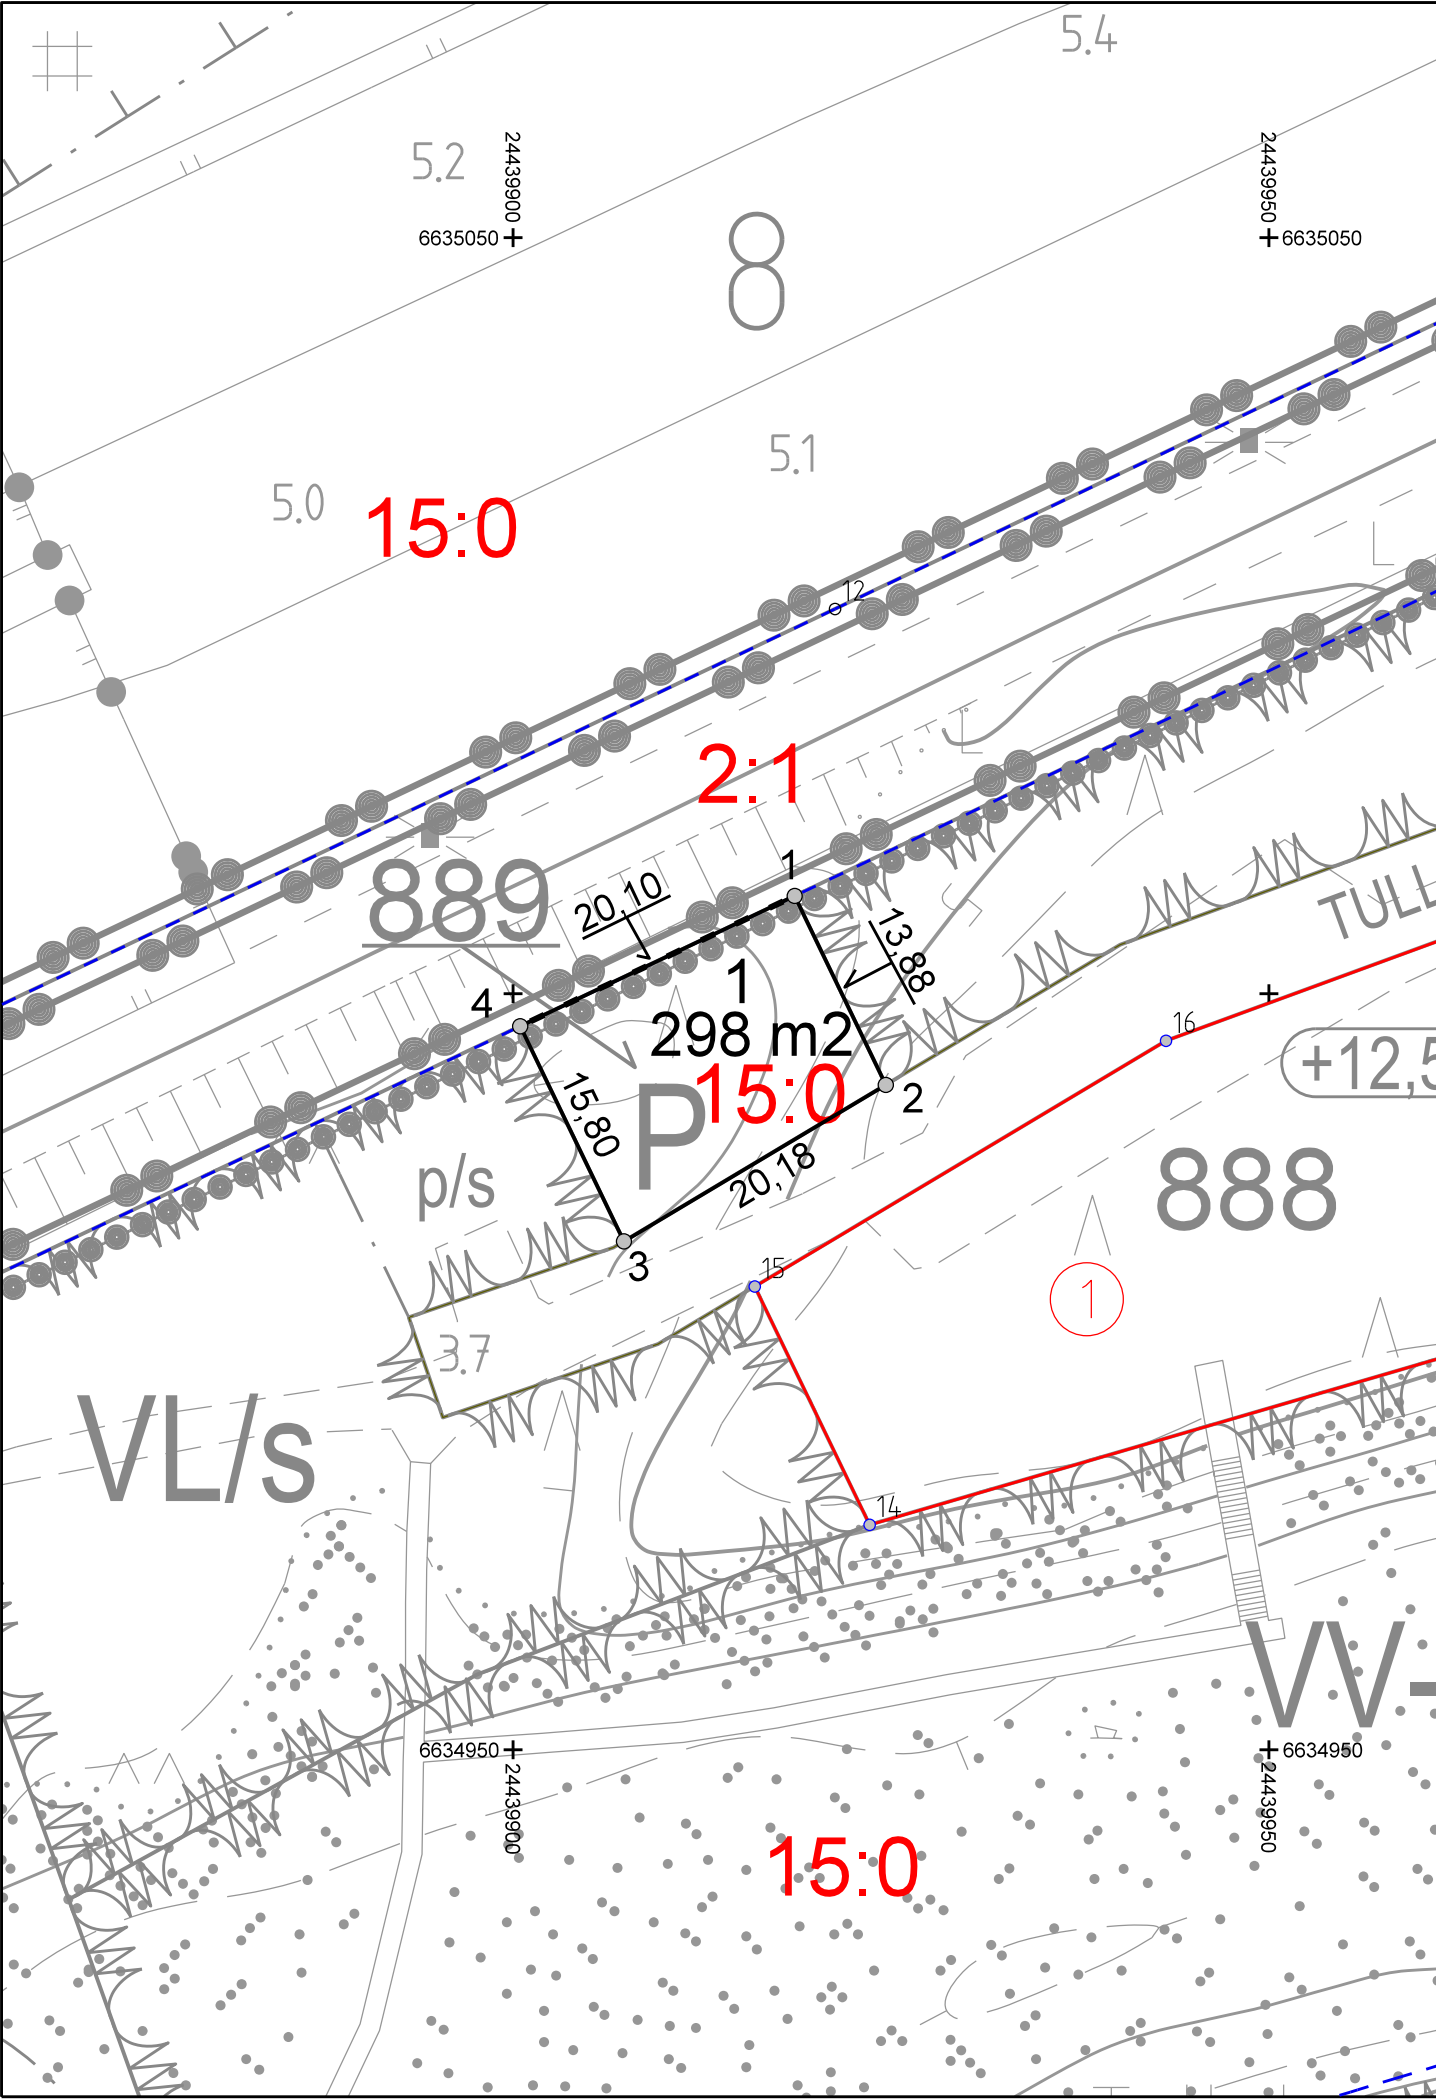

Koordinaattiluettelo / Kordinatförteckning
ETRS-GK24

N:o	X	Y
1	6 635 006.464	24 439 918.632
2	6 634 993.965	24 439 924.660
3	6 634 983.617	24 439 907.335
4	6 634 997.846	24 439 900.472

Tonttien muodostuminen / Tomterna bildas av

N:o	Yht / S:ma	Osat / Delar	Kiinteistö / Fastighet
1	298 m2		78-408-15-0



TONTTIJAKO TOMTINDELNINGEN		1:500 / A3
Asemakaava hyväksytty Detaljplan godkänd	12.9.2023	Hanko Hangö
Edellinen tonttijako hyväksytty Föregående tomtindelning godkänd		Kaupunginosa Stadsdel 8
Laskenut Beräknad av	AU	Piirtänyt Ritad av AU
Ympäristölautakunta hyväksynyt Miljönämnden godkänt		Tontti Tomt 1
Tonttijako on tullut voimaan Tomtindelningen har trätt ikraft		Tj-kartta Ti-karta 1 / 889
Laatinut Uppgjort av Kiinteistöinsinööri Fastighetsingenjör Kukka-Maaria Luukkonen		