


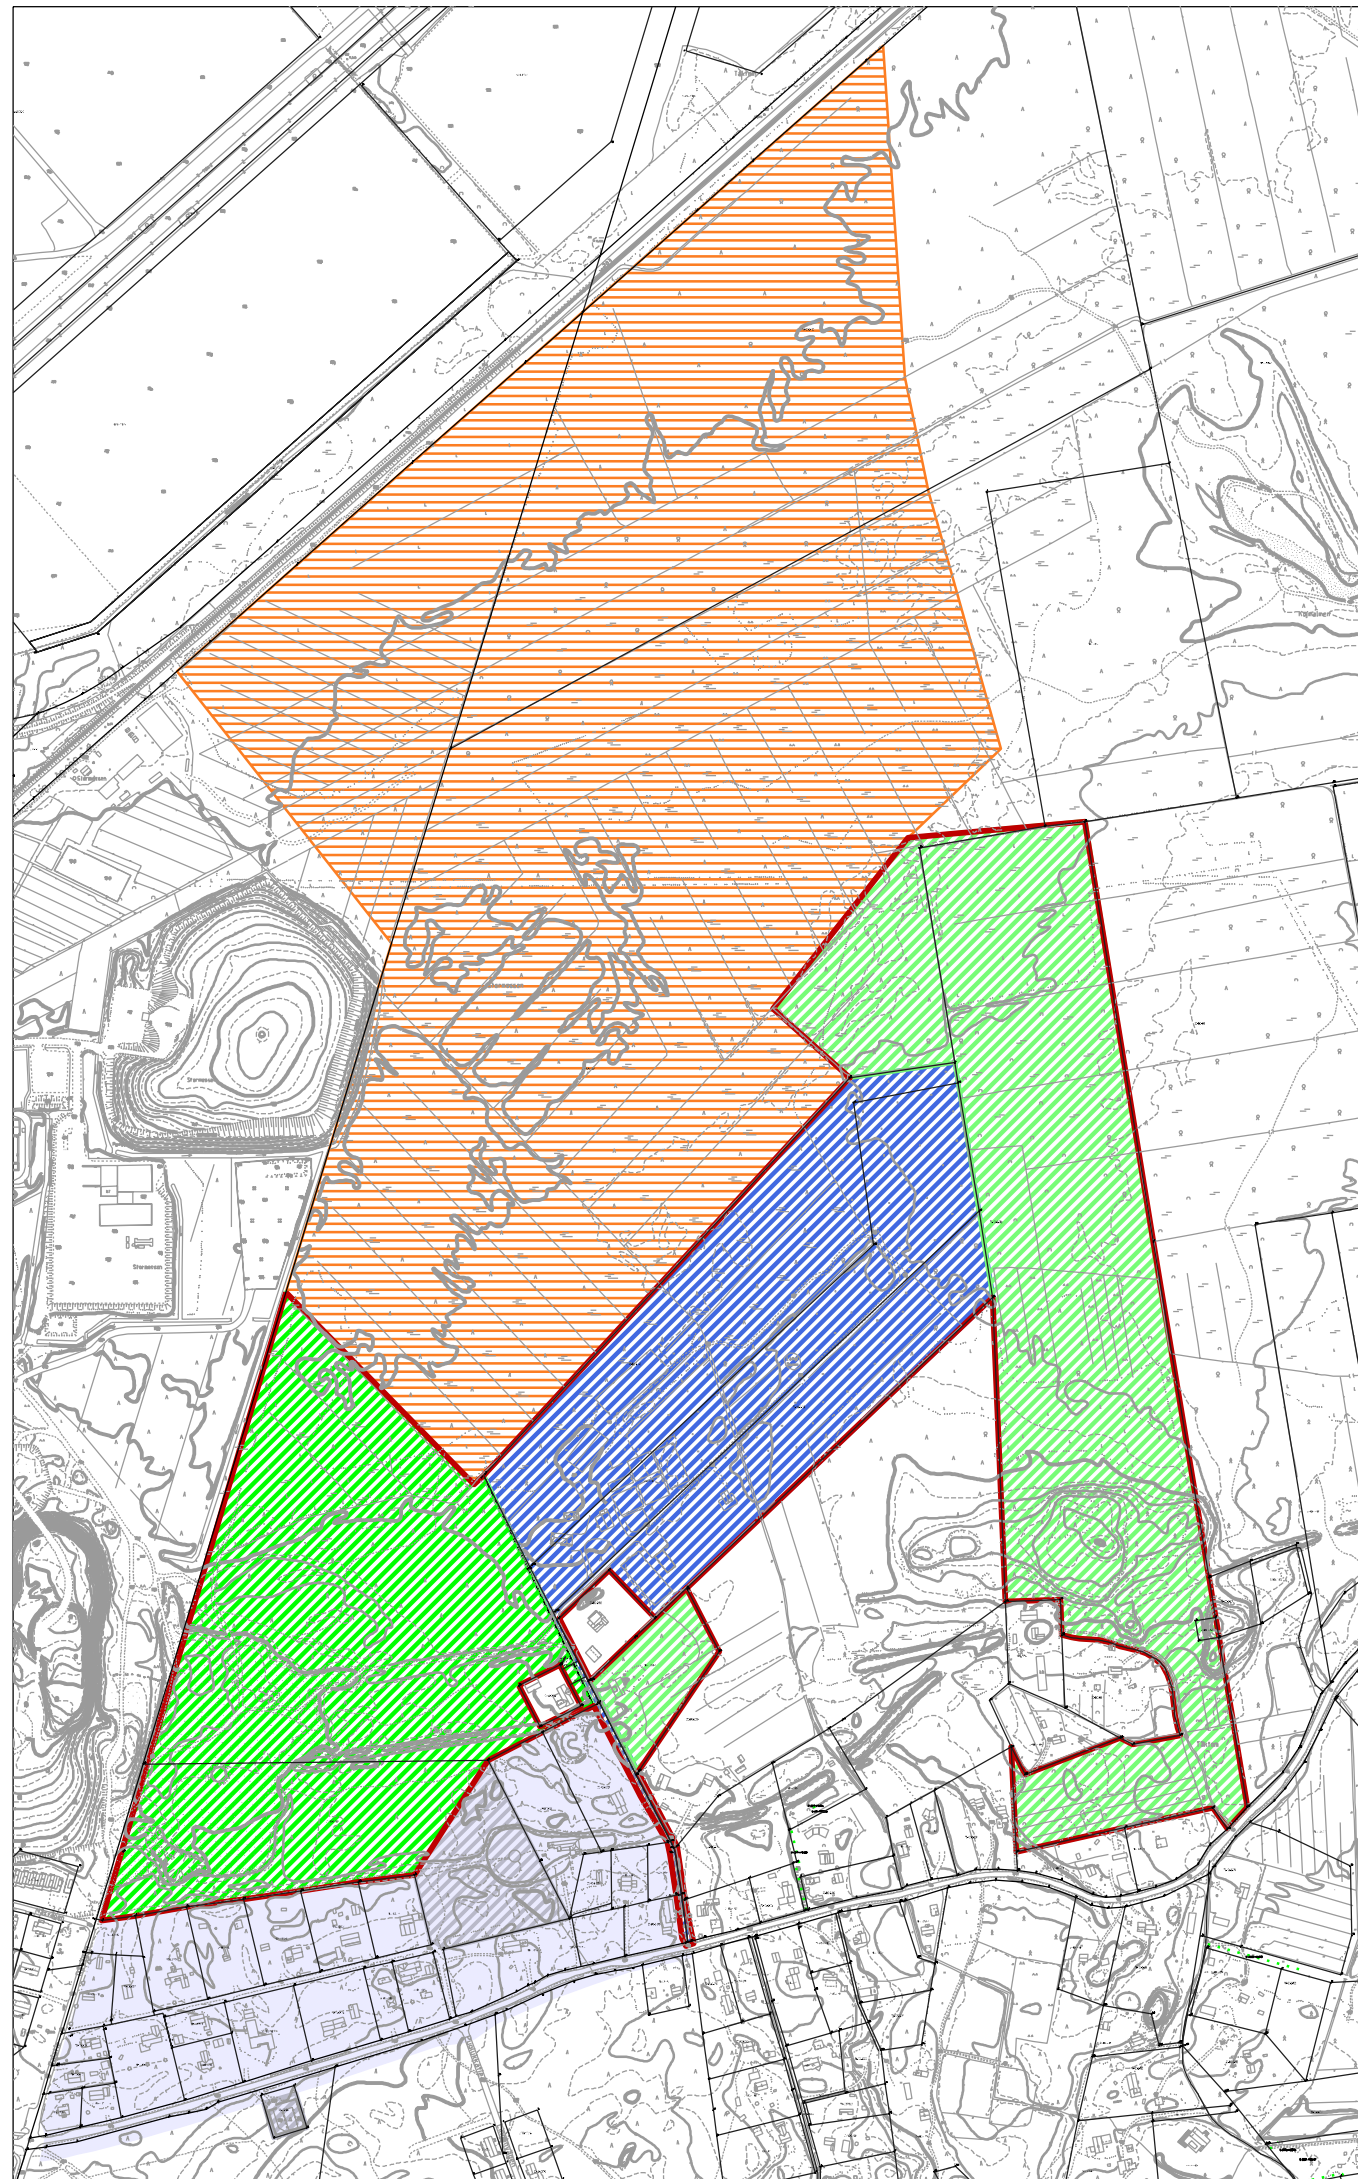

Merkkien selitys:
Teckenförklaring:

-  Sammaltien asemakaavan alue kokonaisuudessaan
Detaljplaneområdet för Mossvägen i sin helhet
-  Sammaltien asemakaavan alue, kaavoituslupa
Detaljplaneområdet för Mossvägen, planeringstillstånd
-  Sammaltien asemakaava-alueen laajennus
Utvidgning av detaljplaneområdet för Mossvägen
-  Stormossenin aurinkovoimala, asemakaavan alue
Detaljplaneområdet för Stormossens solkraftverk
-  Rajakaari I, asemakaavan alue
Detaljplaneområdet för Råsvängen I
-  Rajakaari I, asemakaava-alueen laajennus
Utvidgning av detaljplaneområdet för Råsvängen I