


Tiilitehtaantien asemakaavan muutos

Detaljplaneändring för Tegelbruksvägen




Asemakaavan muutoksen päätavoitteena on tiivistää kaupunkirakennetta ja kehittää radan pohjoispuoleista pientaloaluetta suunnittelemalla alueelle pientalotontteja. Alue on pinta-alaltaan noin 7,3 ha.

Det huvudsakliga målet med detaljplaneändring är att förtäta stadsstrukturen och trygga utvecklingen av småhusområdet norr om banan genom att planlägga tomter för småhus i området. Området är cirka 7,3 ha.

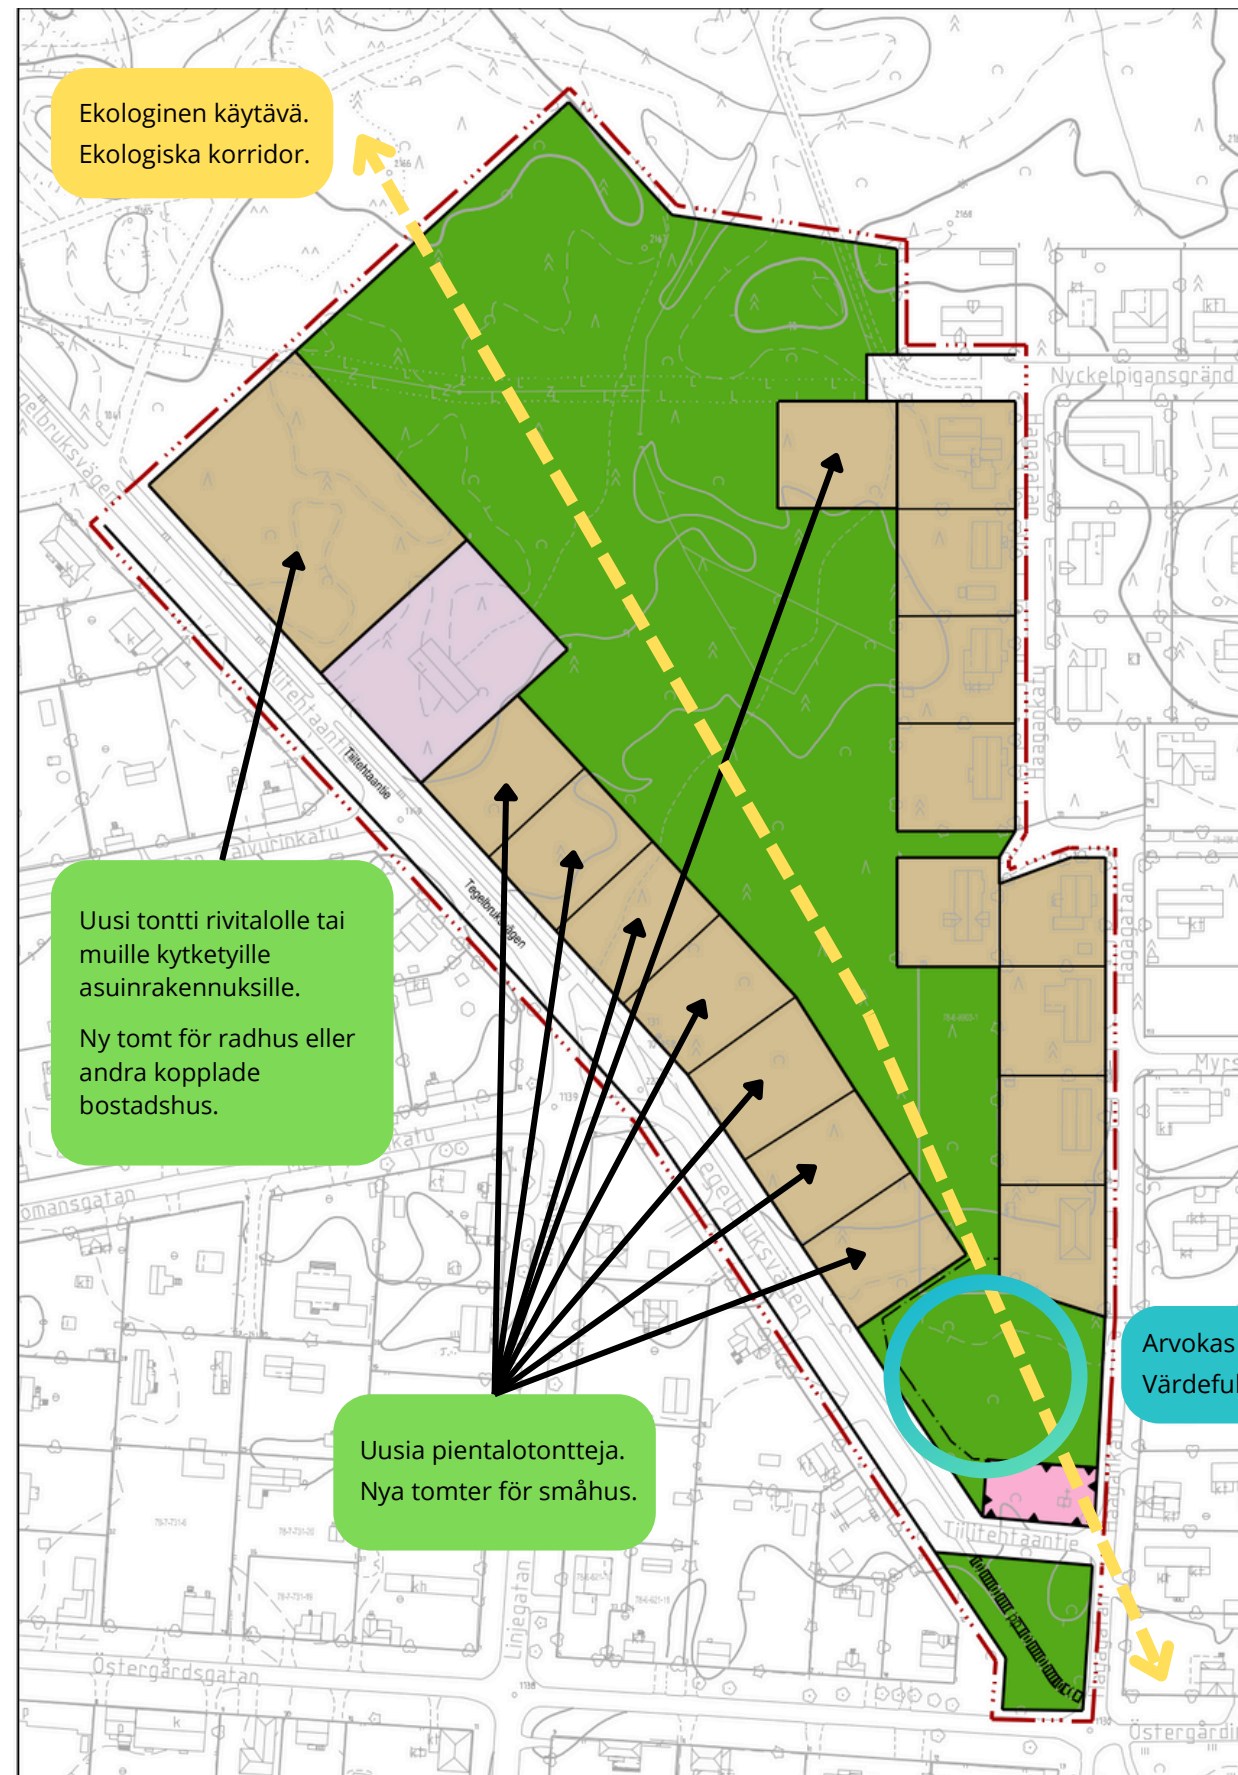

Kantakaupungin yleiskaavassa (2013) suunnittelualue on osoitettu erillispientalovaltaiseksi asuntoalueeksi (AP) sekä lähivirkistysalueeksi (VL).

I stamstadens generalplan (2013) har planområdet anvisats som bostadsområde dominerat av fristående småhus (AP) och område för närrökreation (VL).

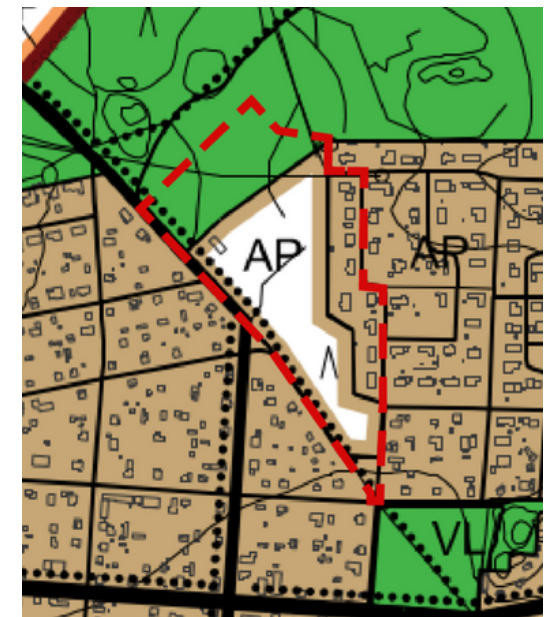

Suunnittelualue ajantasakaavassa:
Planeringsområde i detaljplanesammanställning:

