


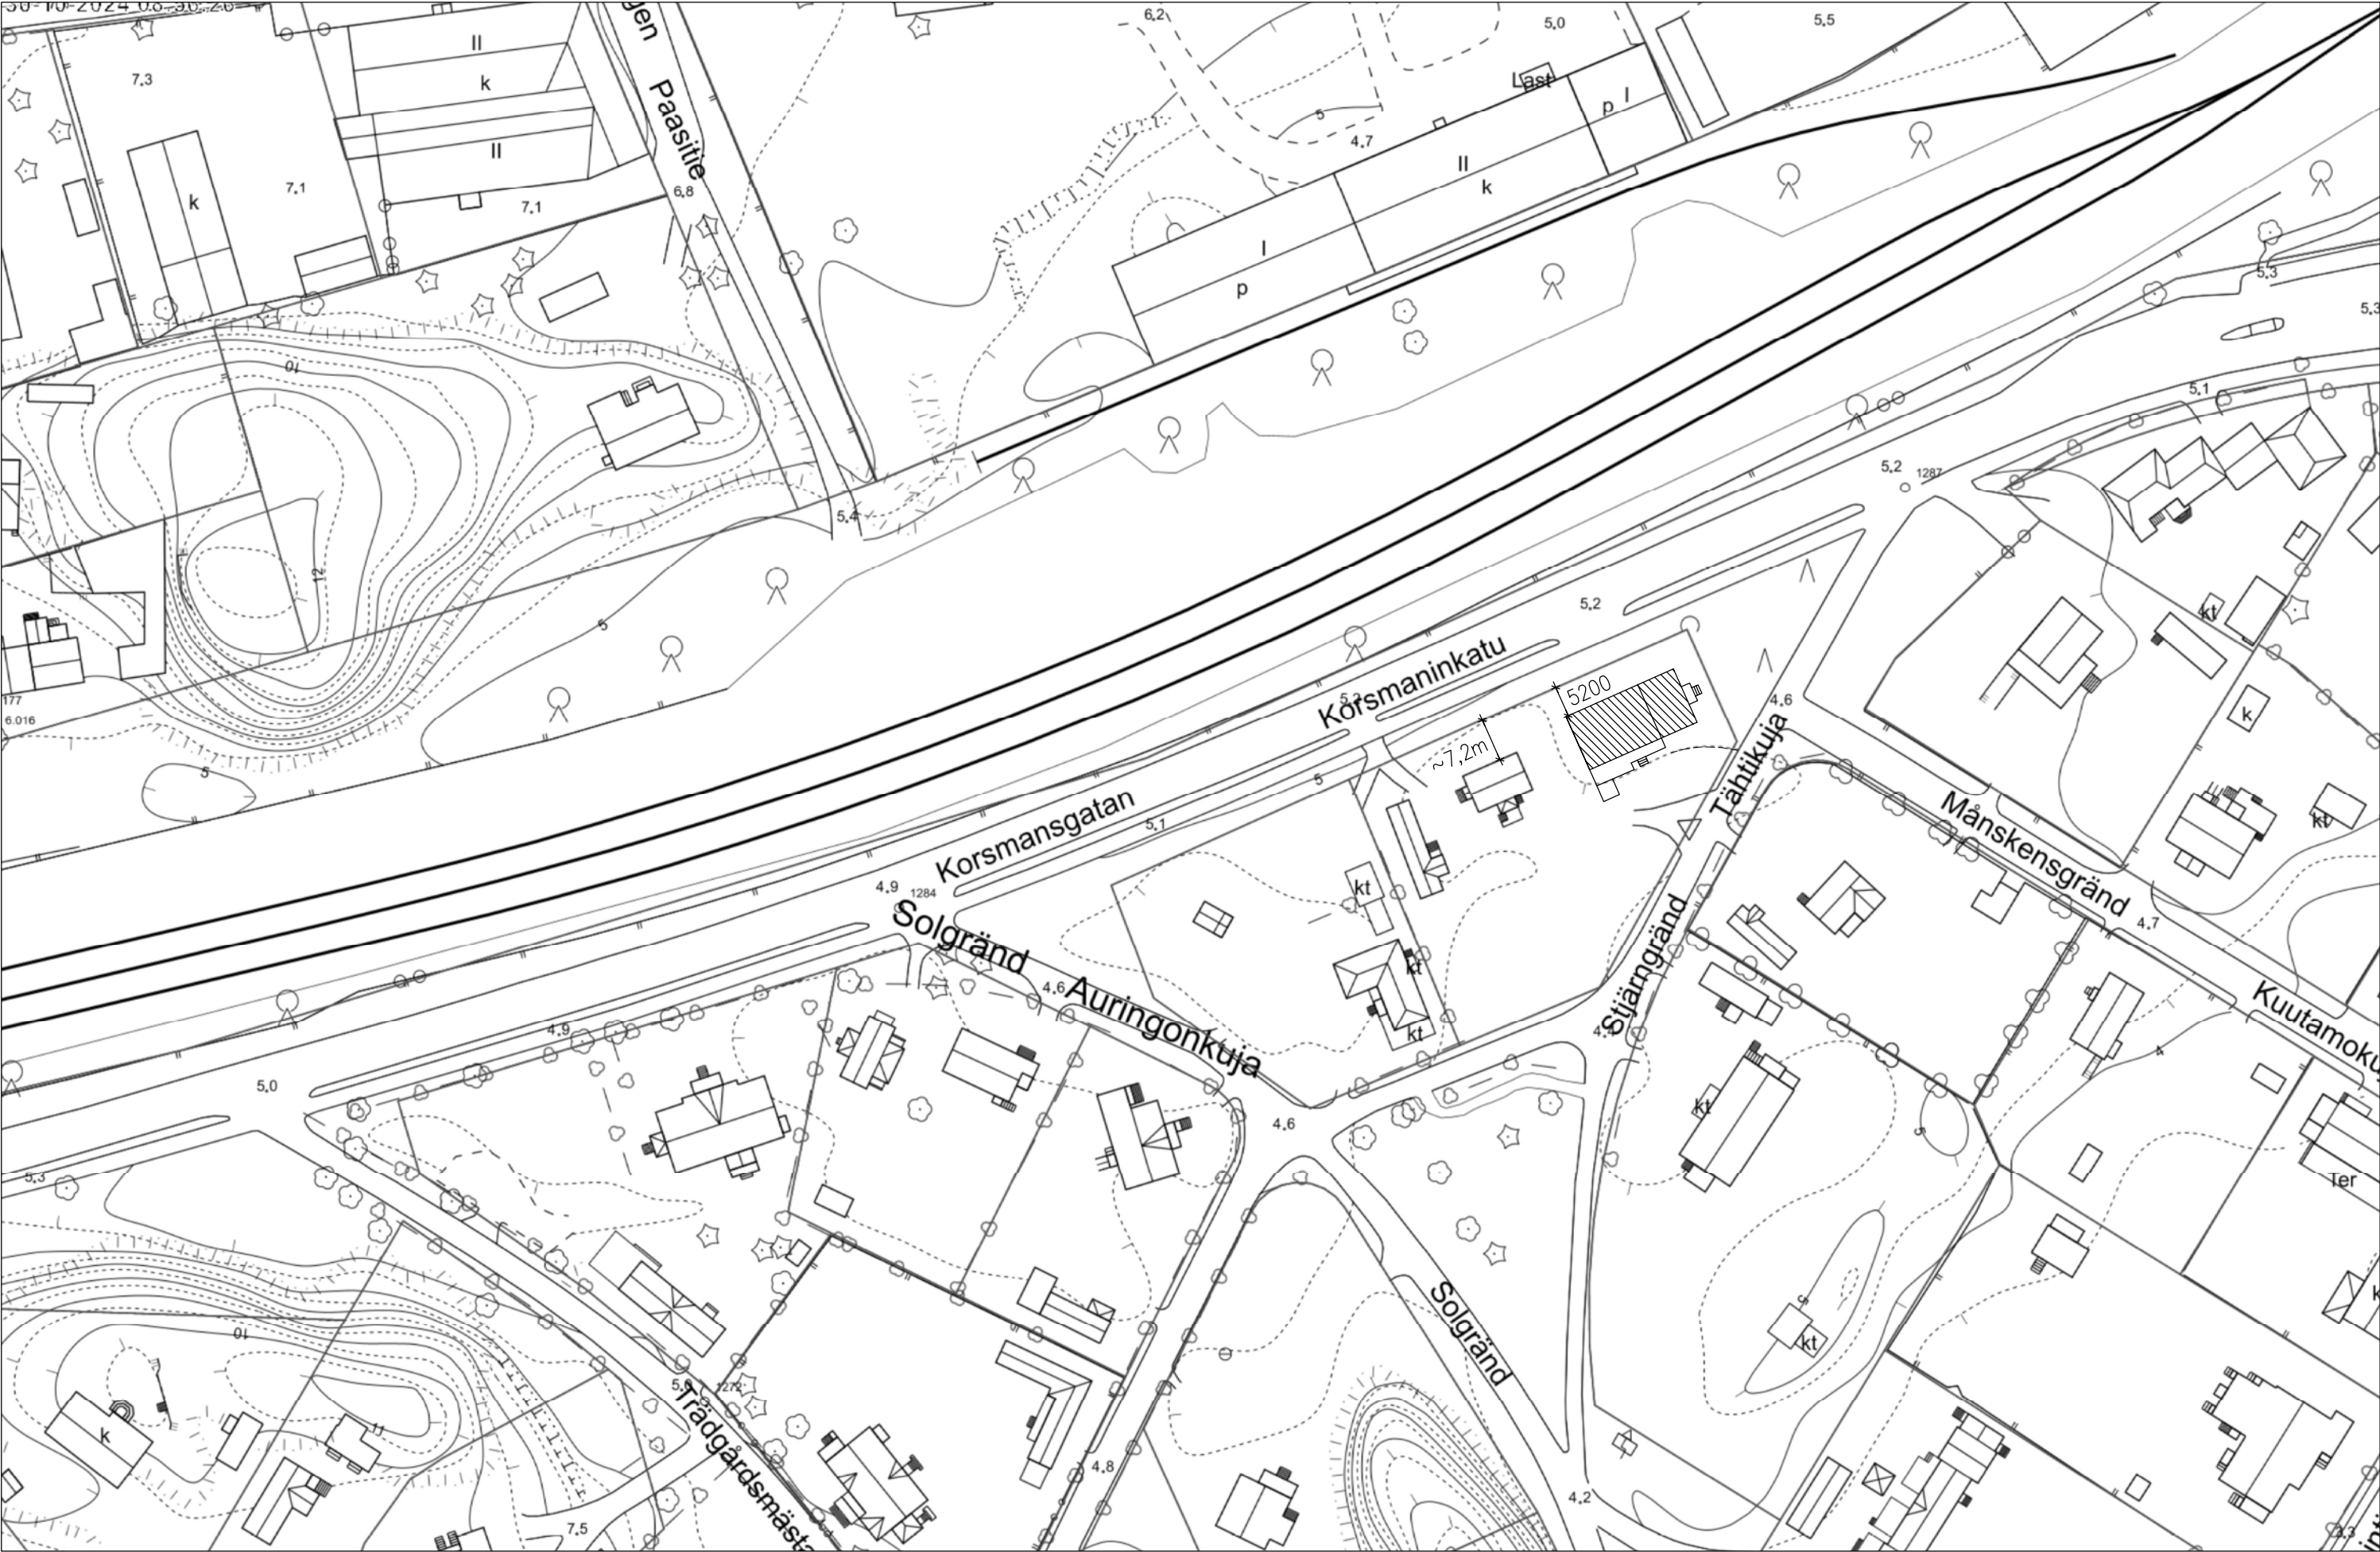

TONTTI/TOMT 3–315–2	KIINTEISTÖ/FASTIGHET	RAKENNUSLUVAN TUNNUS/BYGGNADSLOVETS SIGNUM	
TOIMENPIDE/ÅTGÄRD UUDISRAKENNUS		PIIRUSTUSLAJI/RITNINGSTYP PÄÄPIIRUSTUS	JUOKS.No/LÖP. Nr
KOHTIEN NIMI JA OSOITE/OBJEKTETS NAMN OCH ADRESS TALO MÄENPÄÄ – MÄKINEN TÄHTIKUJA 3 10900 HANKO		SISÄLTÖ/INNEHÅLL ALUEKARTTA	MK/SKALOR 1:1000
Oy Aeon Lindström Ab METSÄPOLKU 2 SKOGSSTIGEN HANKO 10940 HANGÖ GSM 0400 - 819 189 E-MAIL aeon@aeon.fi		SUUN.ALA/PLAN.OMR.	PIIR.No/RITN. Nr MUUTOS/ÄNDRING
PÄIVÄYS/DATERING 6.2.2025			