


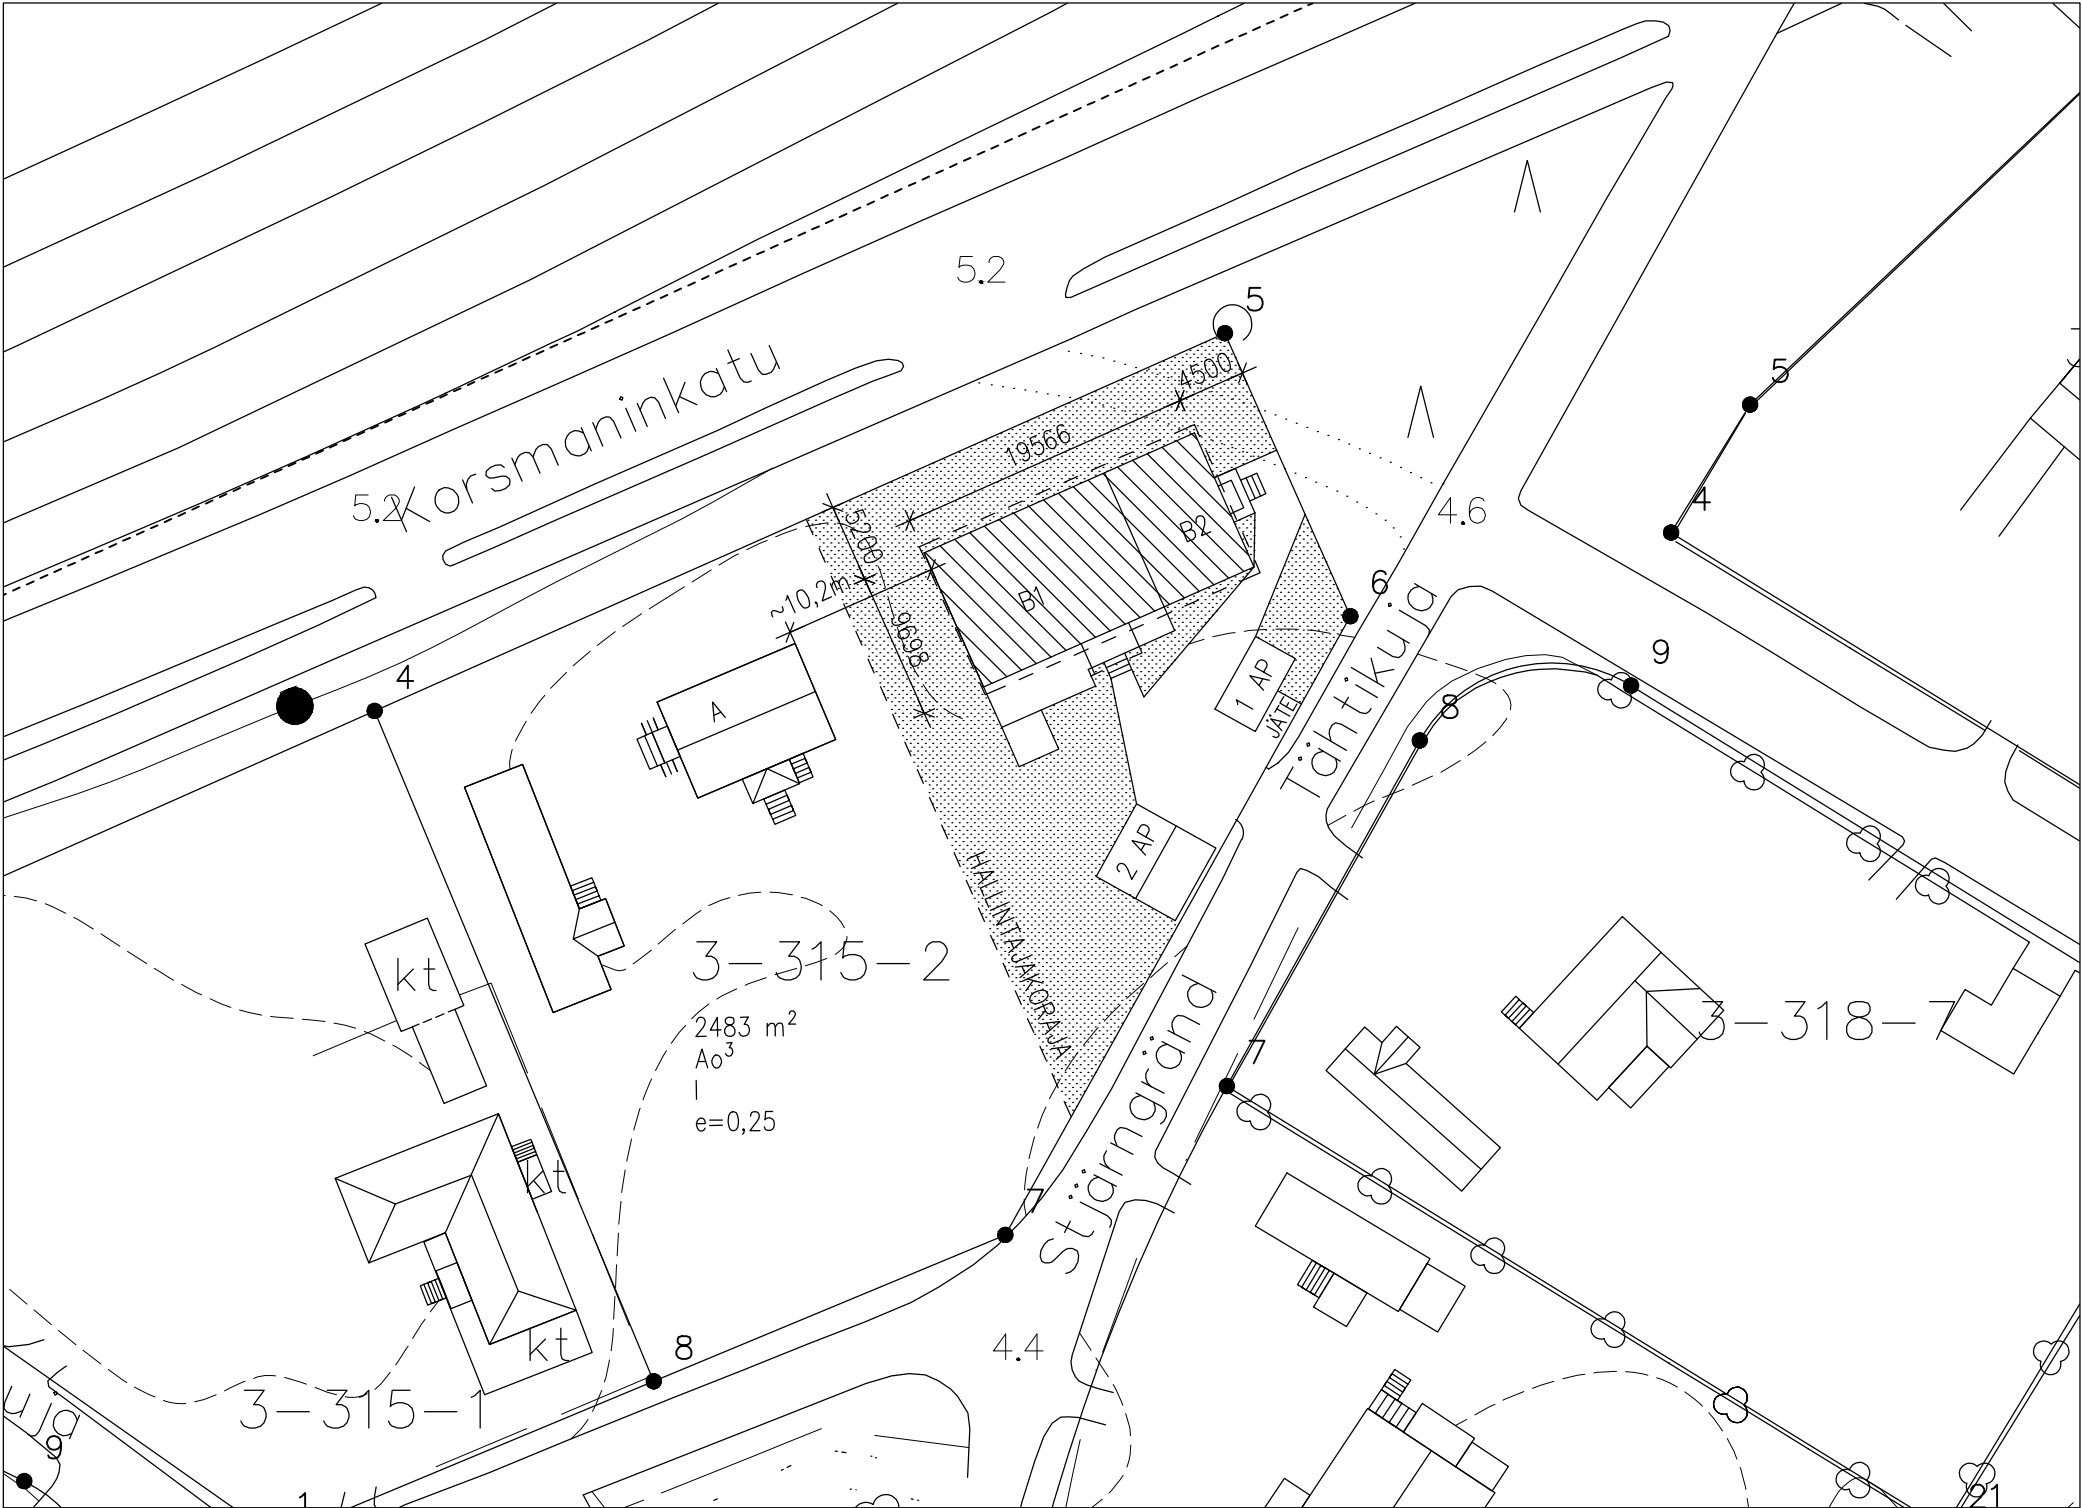

|                         |                              |                    |
|-------------------------|------------------------------|--------------------|
| RAKENNUSOIKEUSLASKELMA: |                              |                    |
| SALLITTU RAKENNUSOIKEUS | 2483 m <sup>2</sup> * 0,25 = | 621 m <sup>2</sup> |
| TOTEUTETTU              |                              | 185 m <sup>2</sup> |
| UUDISRAKENNUS           |                              | 241 m <sup>2</sup> |
| 250 mm SEINÄ            | 234 m <sup>2</sup>           |                    |
| YHTEENSÄ                |                              | 426 m <sup>2</sup> |
| JÄLJELLÄ                |                              | 195 m <sup>2</sup> |

|   |                                           |                                                                             |                                            |                |
|---|-------------------------------------------|-----------------------------------------------------------------------------|--------------------------------------------|----------------|
| TONTTI/TOMT<br>3-315-2                                                                                   | KIINTEISTÖ/FASTIGHET                      |                                                                             | RAKENNUSLUVAN TUNNUS/BYGGNADSLOVETS SIGNUM |                |
| TOIMENPIDE/ÅTGÄRD<br>UUDISRAKENNUS                                                                       | PIIRUSTUSLAJI/RITNINGSTYP<br>PÄÄPIIRUSTUS |                                                                             | JUOKS.No/LÖP Nr                            |                |
| KOHTEEN NIMI JA OSOITE/OBJEKTETS NAMN OCH ADRESS<br>TALO MÄENPÄÄ – MÄKINEN<br>TÄHTIKUJA 3<br>10900 HANKO | SISÄLTÖ/INNEHÅLL<br>ASEMAPIIRUSTUS        |                                                                             | MK/SKALOR<br>1: 500                        |                |
| <b>Oy Aeon Lindström Ab</b><br>METSÄPOLKU 2 SKOGSSTIGEN<br>HANKO 10940 HANGÖ                             |                                           | SUUN.ALA/PLAN.OMR.                                                          | PIIR.No/RITN. Nr                           | MUUTOS/ÄNDRING |
| PÄIVÄYS/DATERING<br>2.9.2024                                                                             |                                           | GSM 0400 - 819 189<br>E-MAIL <a href="mailto:aeon@aeon.fi">aeon@aeon.fi</a> |                                            |                |