

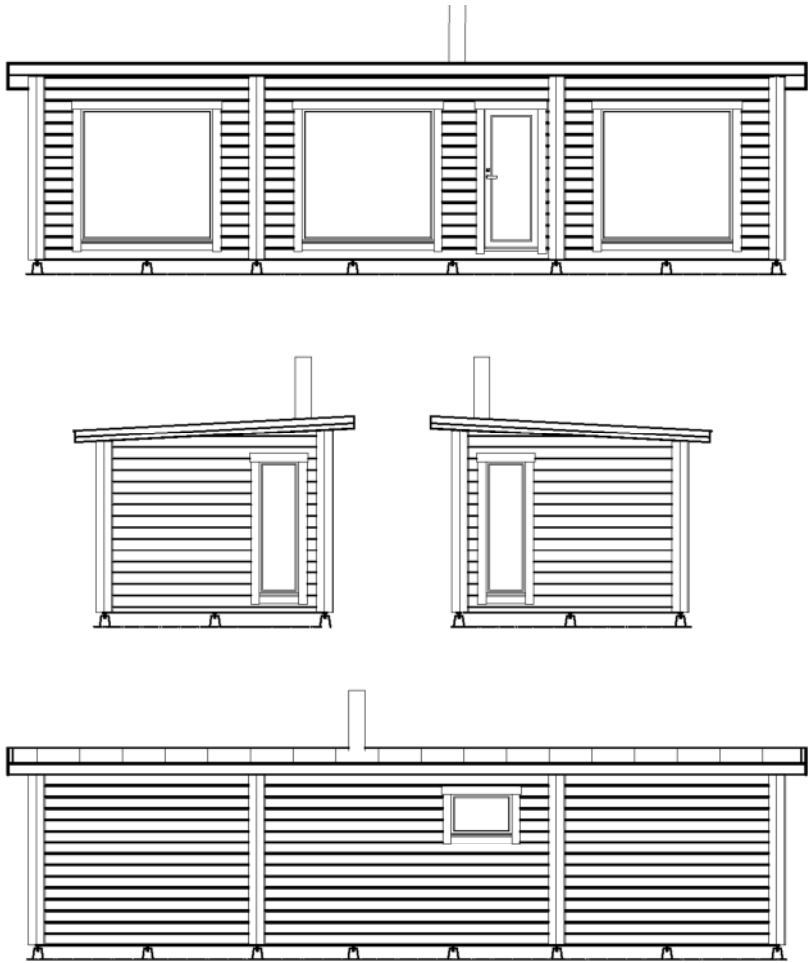
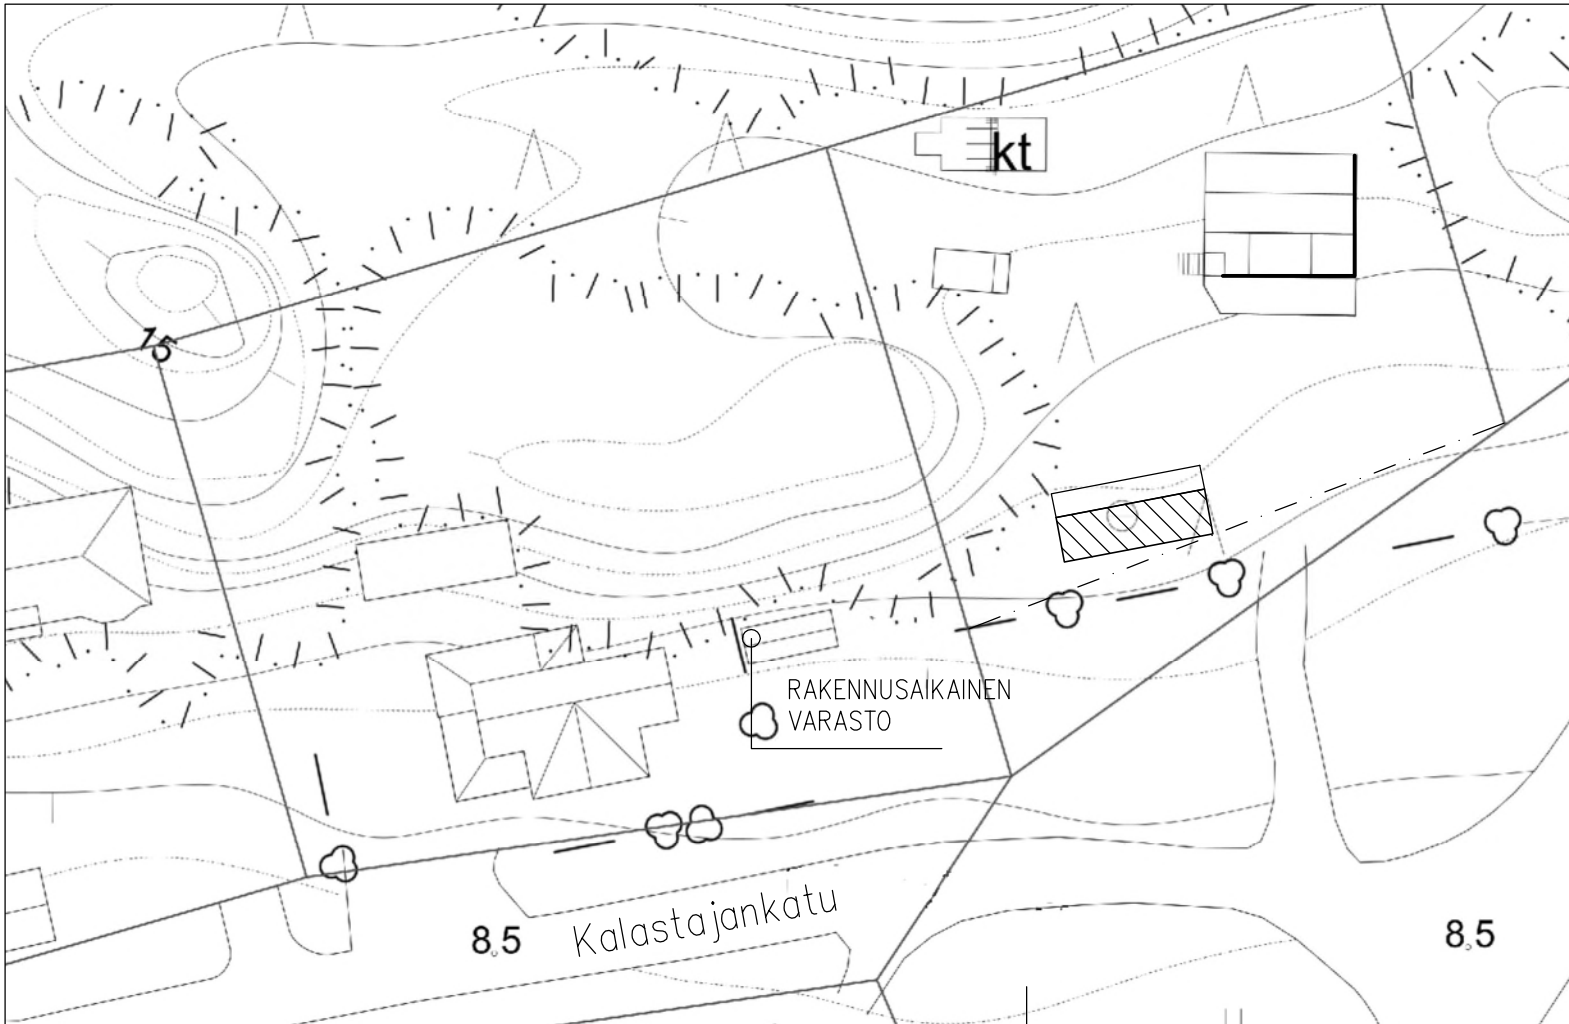


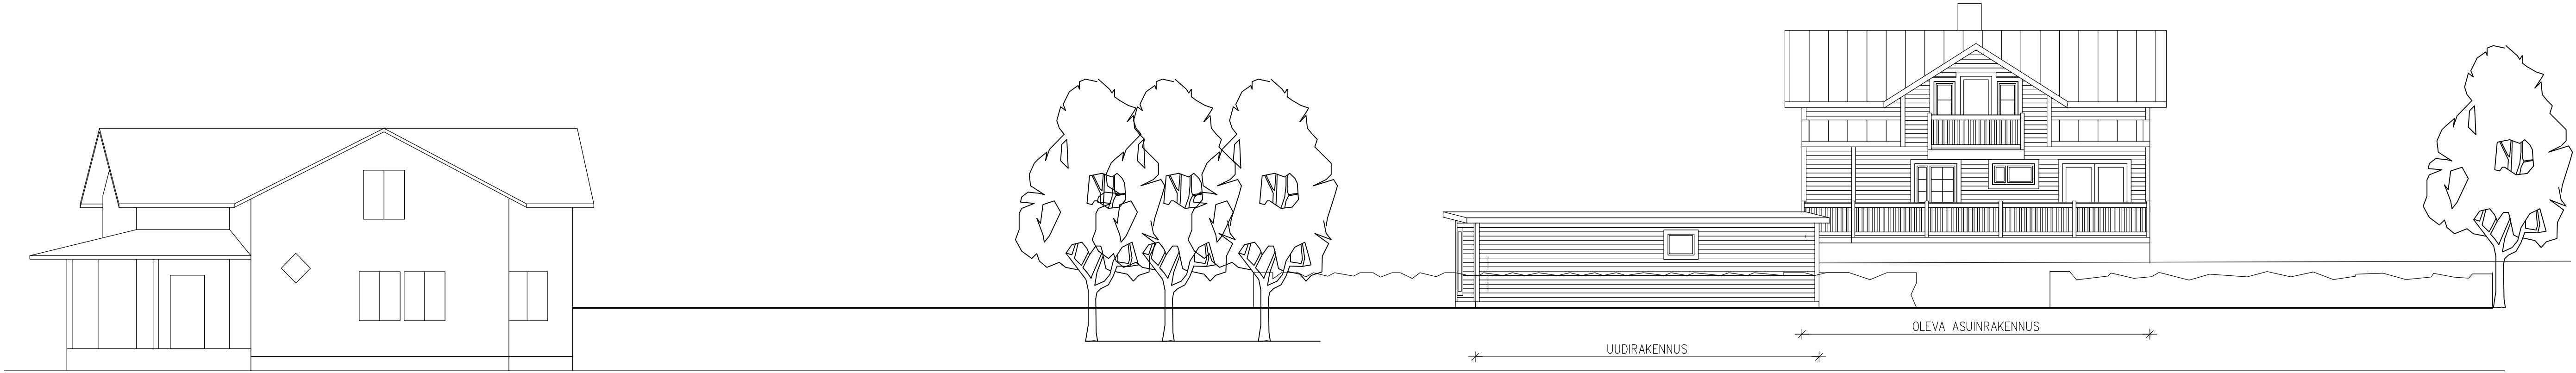

MASSIIVIHÖYLÄHIRSI 95x160mm
HUOPAKATE, MUSTA
SAVUHORMI, MUSTA

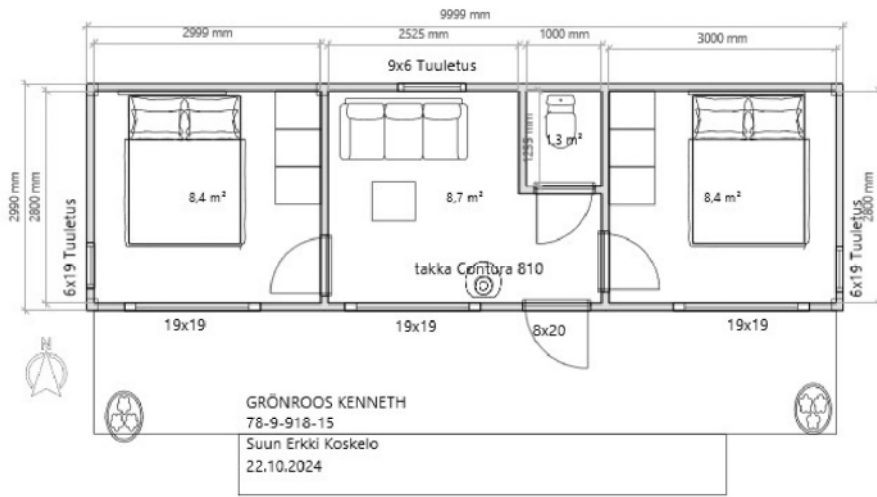

A	10.6.2025	TÄYDENNYS	AL
TONTTI/TOMT 9-918-15	KIINTEISTÖ/FASTIGHET	RAKENNUSLUVAN TUNNUS/BYGGNADSLOVETS SIGNUM	
TOIMENPIDE/ÅTGÄRD UUDISRAKENNUS	PIIRUSTUSLAJI/RITNINGSTYP	JUOKS.No/LÖP Nr	
KOHTIEN NIMI JA Osoite/OBJEKTETS NAMN OCH ADRESS	HAVAINNEKUVA POIKKESULUPAA VARTEN		
TALOUSRAKENNUS	SISÄLTÖ/INNEHÅLL	MK/SKALOR	
KALASTAJANKATU 17	ALUEPIIRUSTUS	1:500	
10940 HANKO	HAVAINNEKUVA ETELÄSTÄ	1:100	
	LUONNOSPOHJA JA JULKISIVUT	1:100	
Oy Aeon Lindström Ab		SUUN.ALA/PLAN.OMR.	PIIR.No/RITN. Nr
METSÄPOLKU 2 SKOGSSTIGEN HANKO 10940 HANGÖ		GSM 0400 - 819 189 E-MAIL aeon@aeon.fi	
PÄIVÄYS/DATERING 28.5.2025		MUUTOS/ÄNDRING A	