
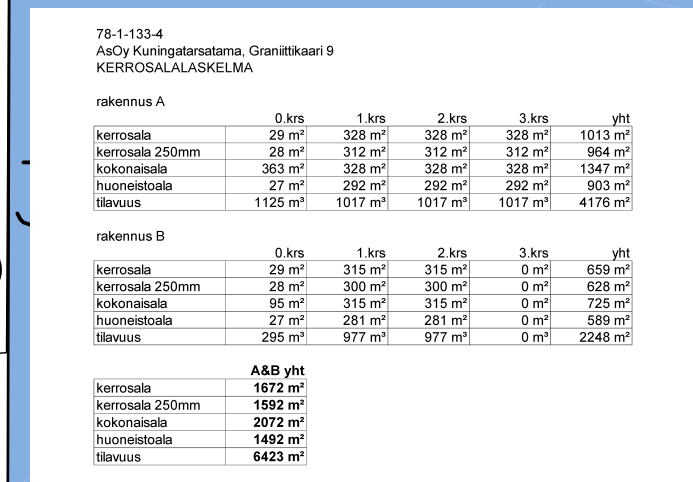


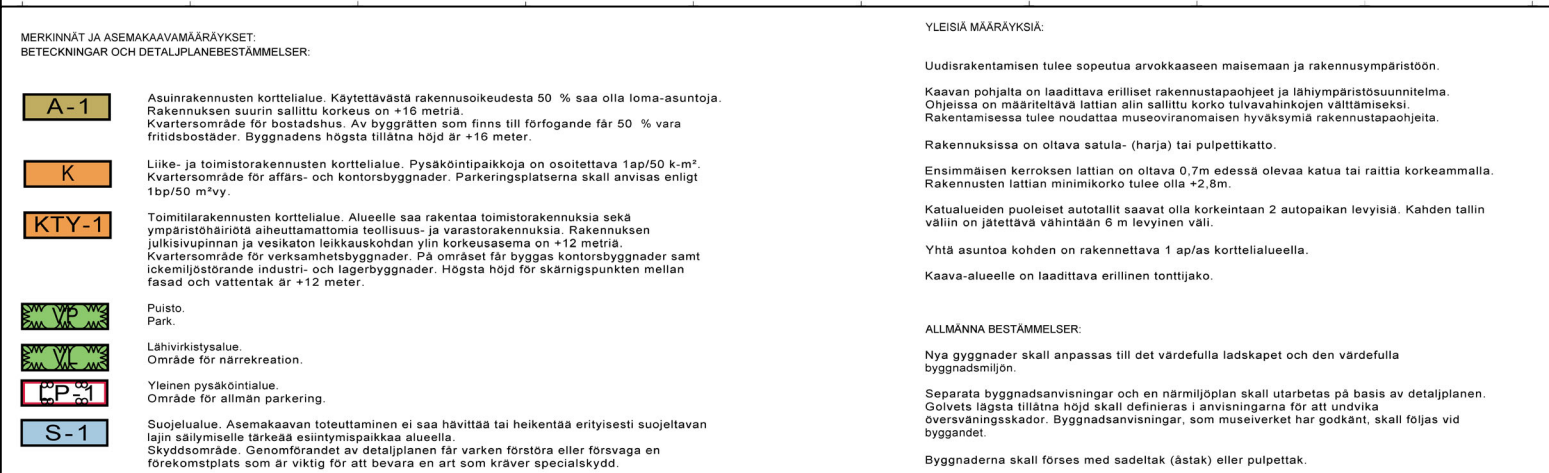

MLK = MAALÄMPÖKAIVO

K.Osa 1	KORTTELI/TILA 131	TONTTI/RN:o 4	RAKENNUSLUVAN TUNNUS	
RATU (rakennuksen tunnus) —	RAKENNUSLOINENPIDE UUDISRAKENNUS		PIIRUSTUSLAJI PÄÄPIIRUSTUS	JUOKS.No —
RAKENNUSKOHTEN NIMI JA OSOITE AsOy KUNINGATARSATAMA GRANIITTIKAARI 11, 10900 HANKO			PIIRUSTUKSEN SISÄLTÖ ASEMAPIIRUSTUS —	MITTAKAAVAT 1300 . .
CEDERCREUTZ ARKKITEHDIT VUORIMIEHENKATU 23b, 00140 HELSINKI 040-5313101, 050-4646764 info@cedark.fi www.cedark.fi			SUUN.ALAK ARK	PIIR.No 100
			PÄIVÄYS 31.5.2025	YHT.HENK. S.C.