


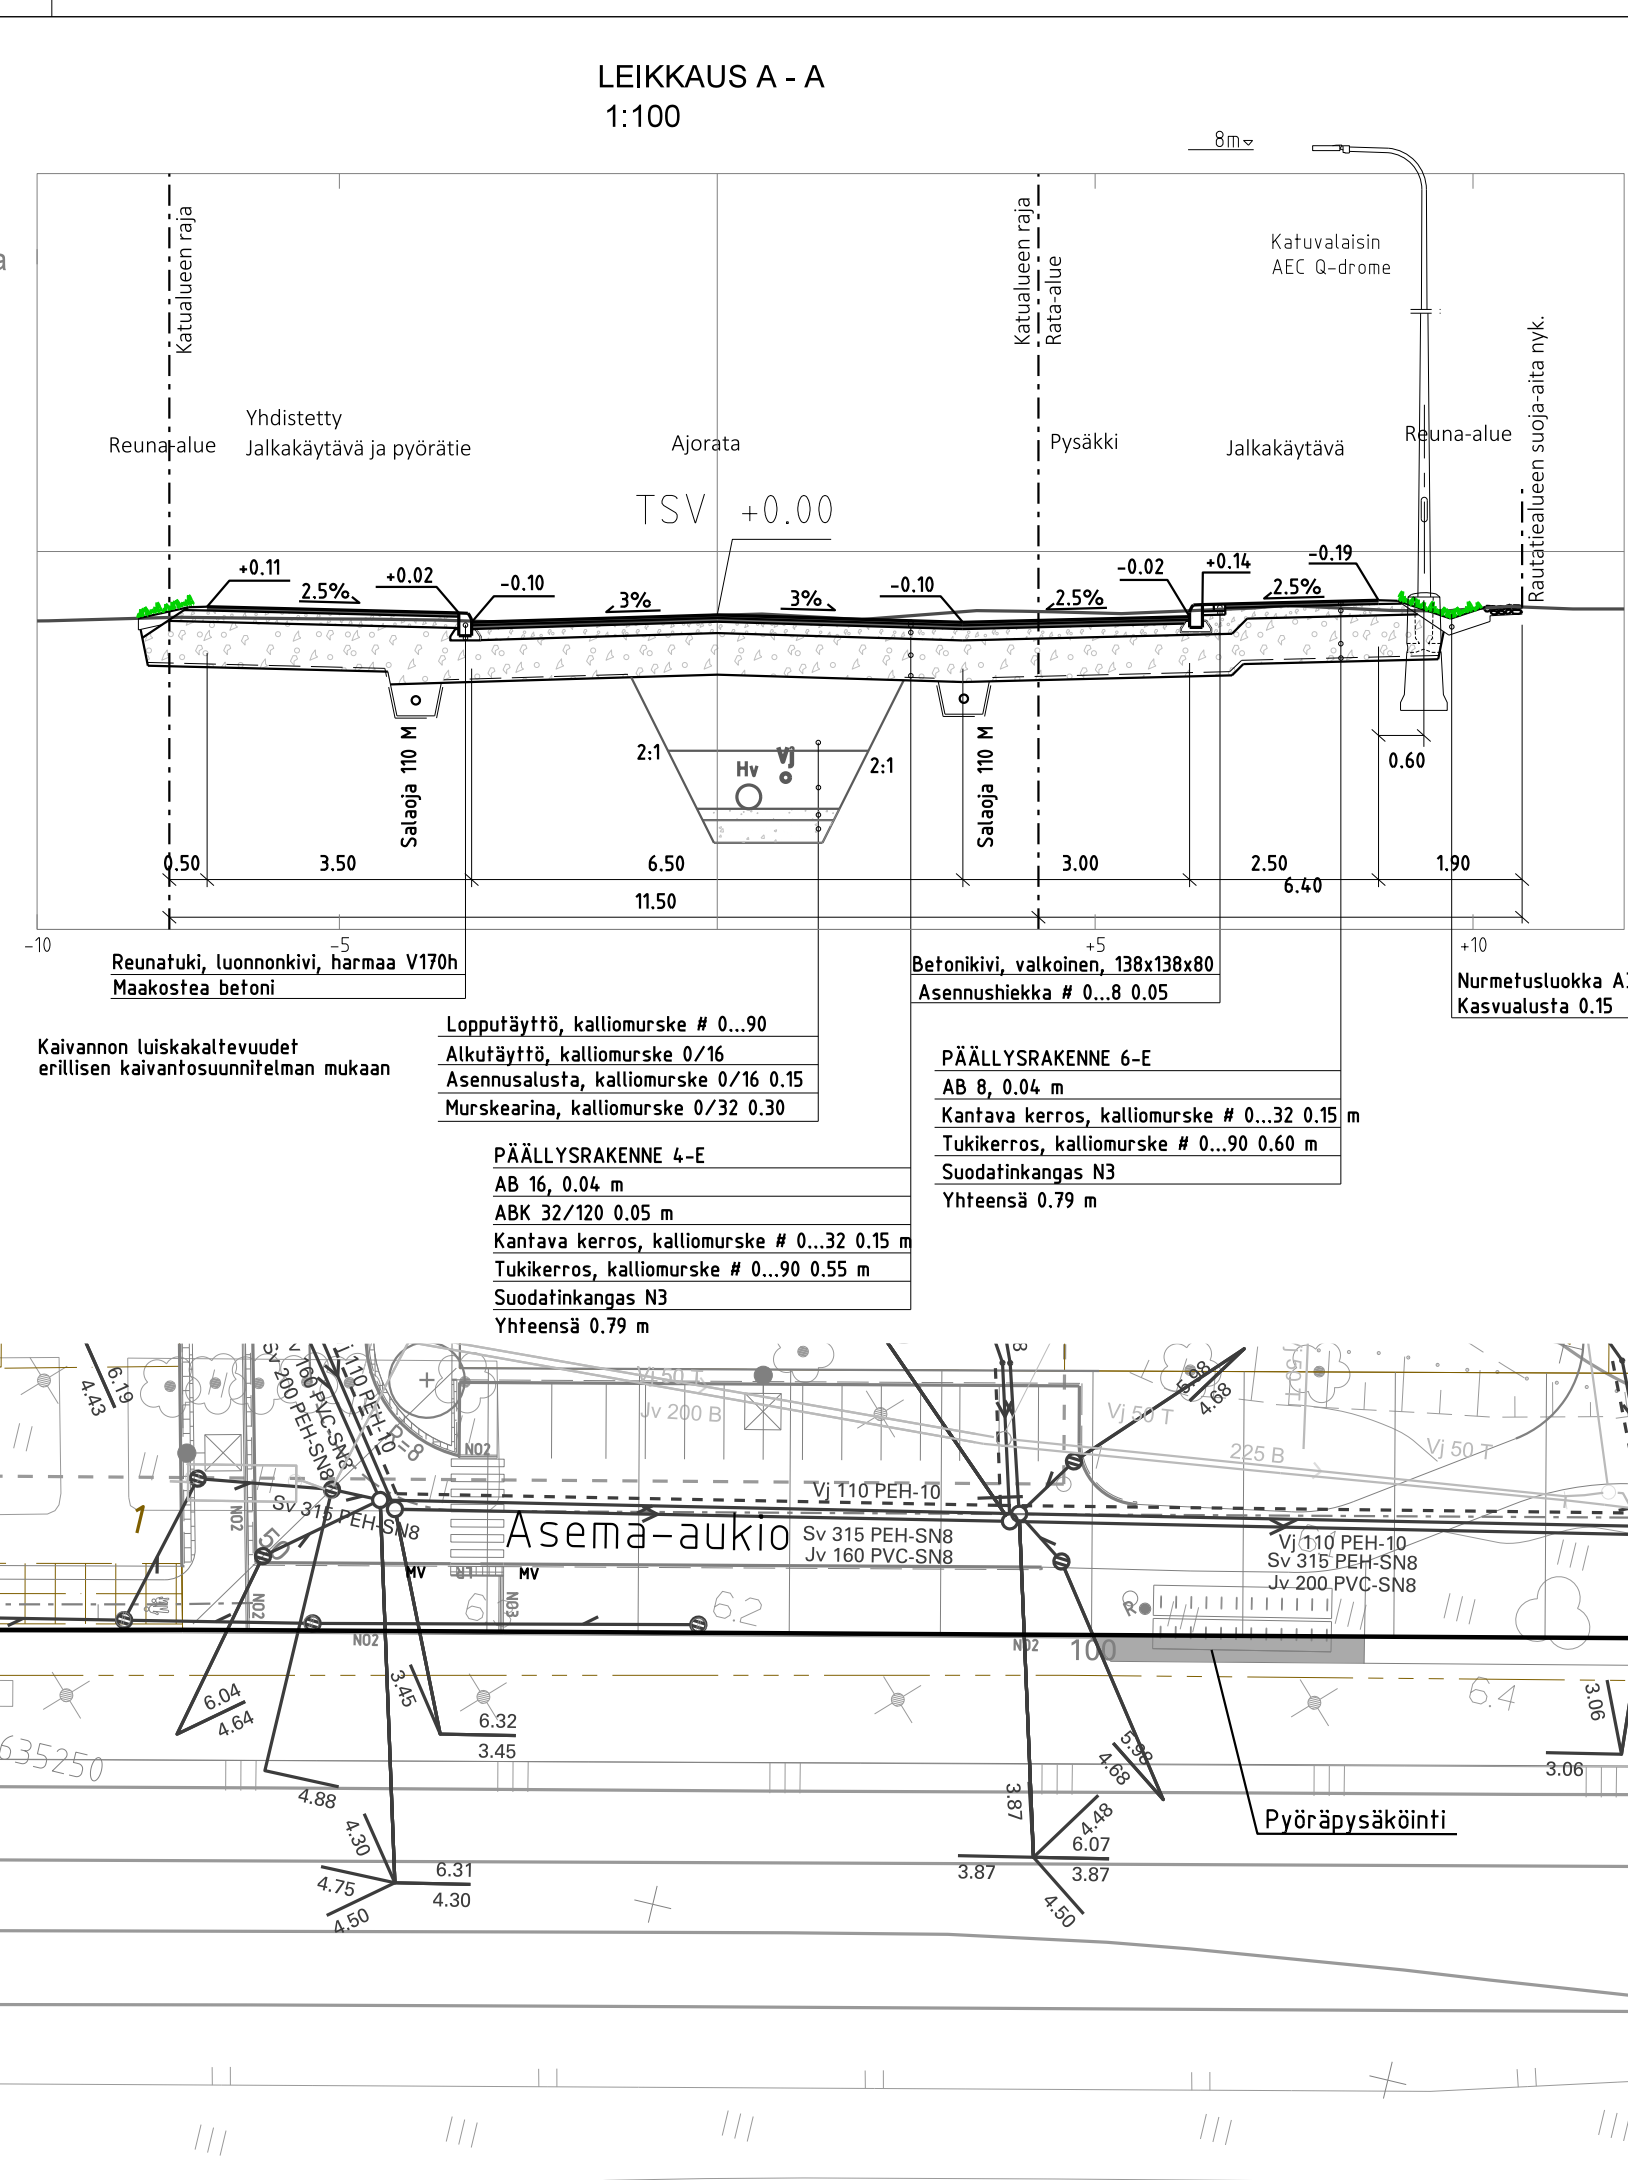

|   |                                                           |   |  |
|---|-----------------------------------------------------------|---|--|
| <div>Tilaaja</div> <div>HANGON KAUPUNKI</div>                                      |                                                           | <div>Kaup.osa/Kylä</div> <div>Kortteli/Tila</div> <div>Tontti/Rno</div>   |  |
| <div>Rakennuskohteen nimi ja osoite</div> <div>Pitkätie</div>   |                                                           | <div>Korkeus- ja koord. järjestelmä</div> <div>N2000 ETRS-GK24</div> <div>Piirustuslaji</div> <div>Kadunrakennussuunnitelma</div> <div>Piirustuksen sisältö</div> <div>Asemapiirustus</div> <div>Juokseva no</div> <div>Mittakaavat</div> <div>1:500</div> |  |
| <div>Helsinginkatu 15<br/>020500 Turku<br/>020 747 6000<br/>www.sitowise.com</div> |                                                           | <div>Suunn.ala</div> <div>Työnumero</div> <div>Piir.no</div> <div>Muutos</div> <div>KT</div> <div>KAU46024</div> <div>V1-1</div>   |  |
| <div>Suunnittelija</div> <div>Jenni Rönnemaa</div>   | <div>Tarkastaja</div> <div>Mikael Koivisto</div>          | <div>Tiedosto</div>   |  |
| <div>Piirtäjä</div>   | <div>Vast.suun/Hyväksyjä</div> <div>Ilkka Ojaniittu</div> | <div>Päiväys</div> <div>30.9.2022</div>   |  |