


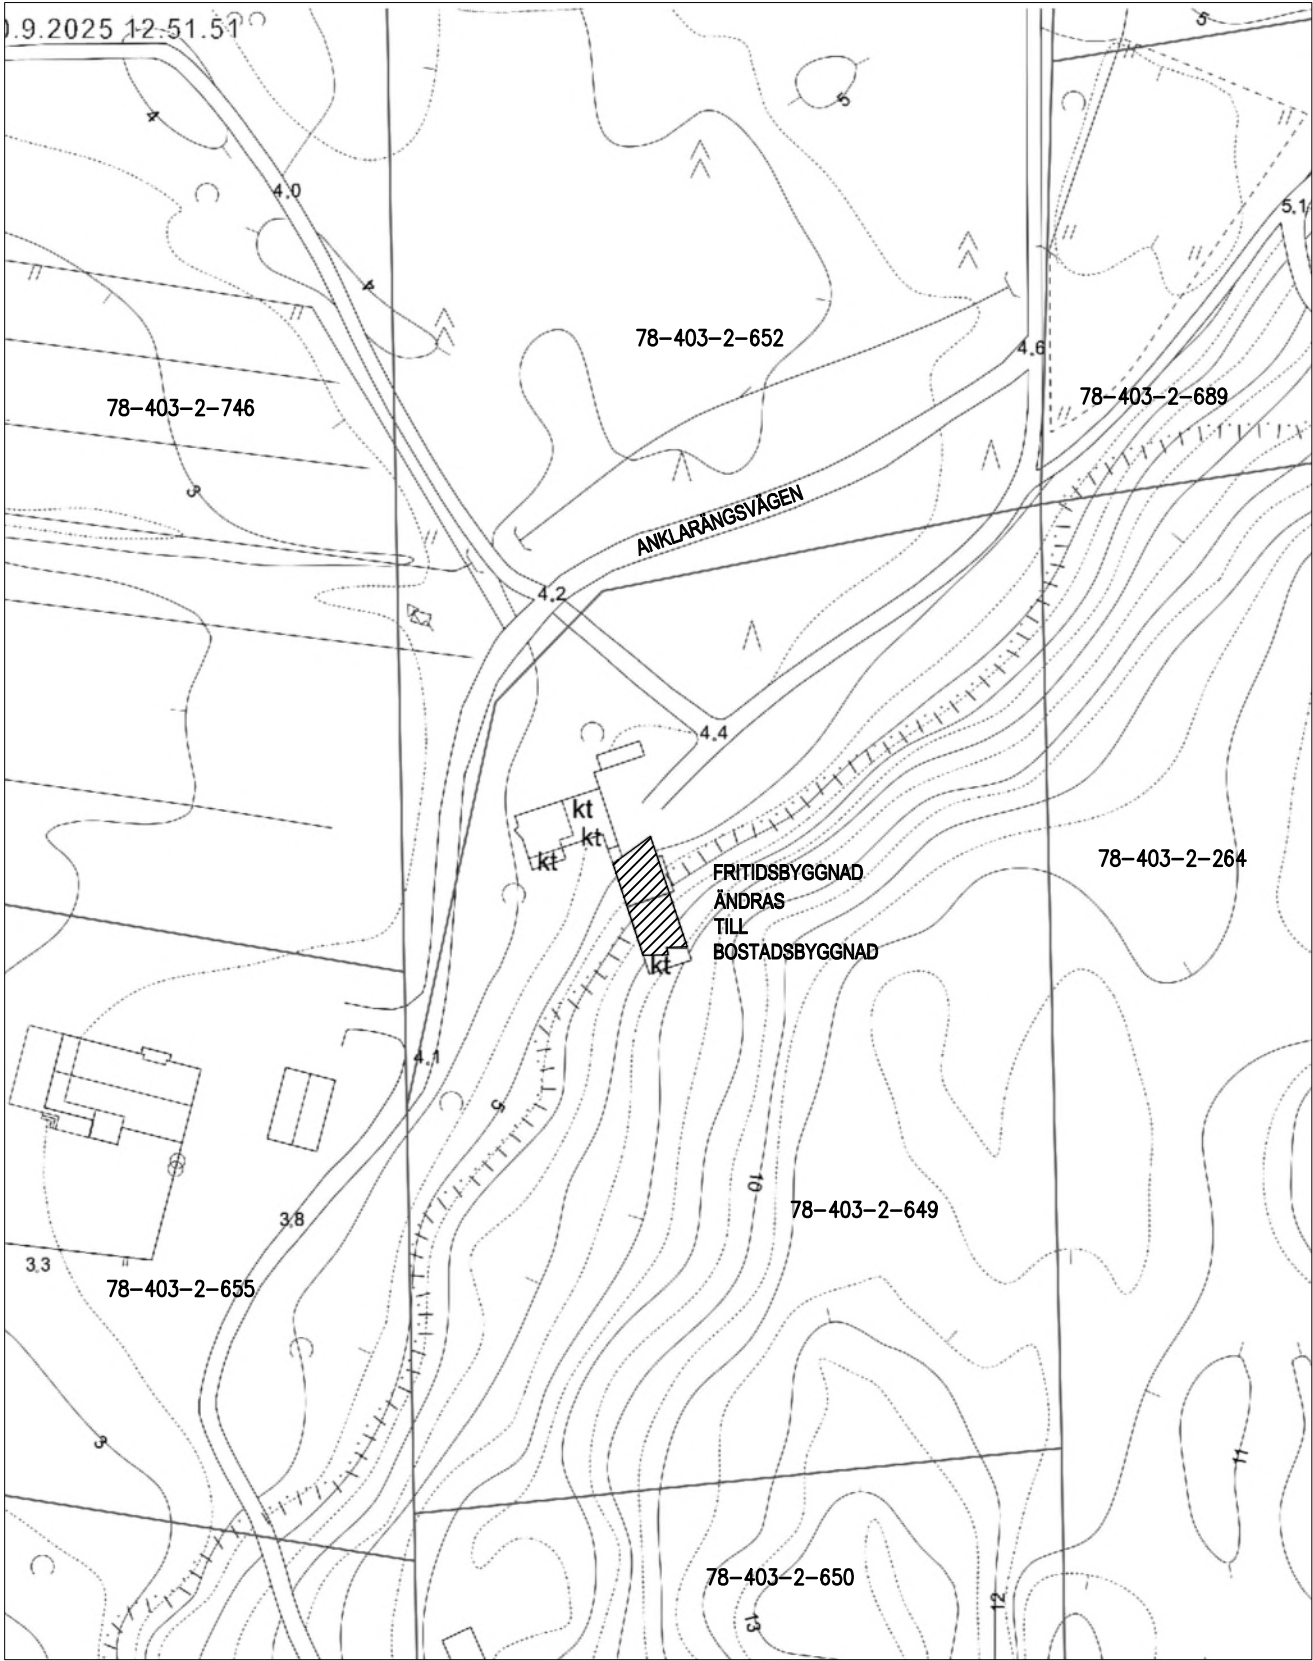

TONTTI/TOMT	KIINTEISTÖ/FASTIGHET	RAKENNUSLUVAN TUNNUS/BYGGNADSLOVETS SIGNUM	
	78-403-2-649		
TOIMENPIDE/ÄTGÄRD	ÄNDRING AV ANVÄNDNINGÄNDAMÄL	PIIRUSTUSLAJI/RITNINGSTYP	JUOKS.No/LÖP Nr
		RITNING FÖR UNDANTAGSLOV	
KOHTEN NIMI JA OSOITE/OBJEKTETS NAMN OCH ADRESS	VILLA SCHOULTZ ANKLARÄNGSVÄGEN 15 10900 HANGÖ	SISÄLTÖ/INNEHÄLL	MK/SKALOR
		SITUATIONSPLAN	1:1000
Oy Aeon Lindström Ab METSÄPOLKU 2 SKOGSSTIGEN HANKO 10940 HANGÖ GSM 0400 - 819 189 E-MAIL aeon@aeon.fi		SUUN.ALA/PLAN.OMR.	PIIR.No/RITN. Nr
PÄIVÄYS/DATERING 01.10.2025		MUUTOS/ÄNDRING	