


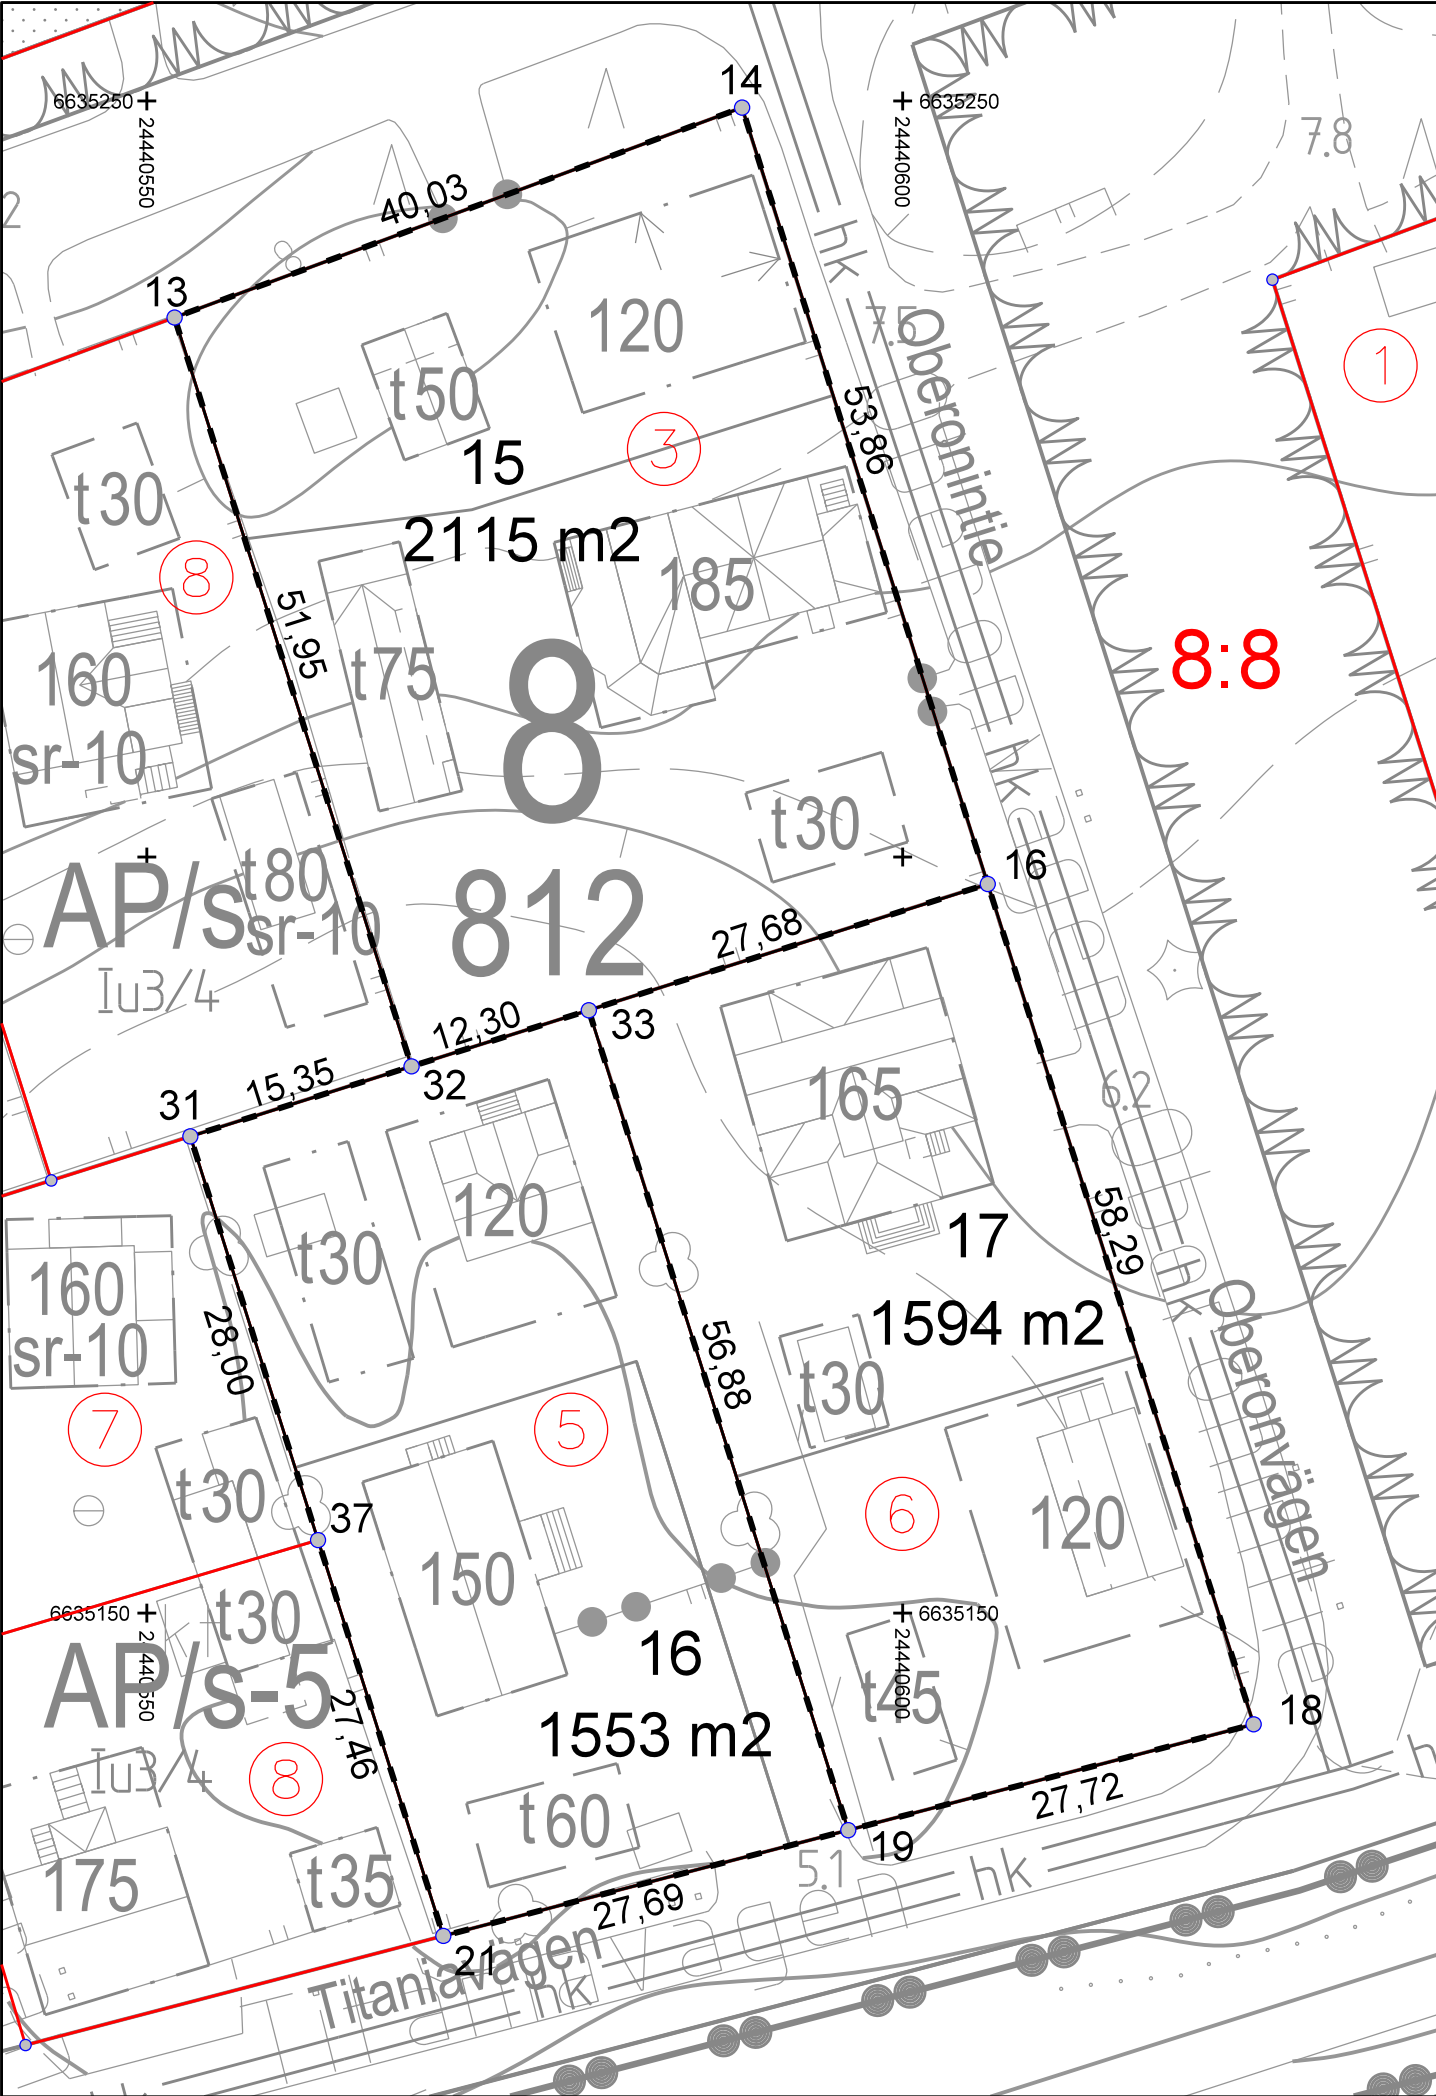

Koordinaattiluettelo / Kordinatförteckning
ETRS-GK24

N:o	X	Y
13	6 635 235.678	24 440 551.834
14	6 635 249.563	24 440 589.377
16	6 635 198.214	24 440 605.630
18	6 635 142.642	24 440 623.220
19	6 635 135.640	24 440 596.402
21	6 635 128.646	24 440 569.614
31	6 635 181.521	24 440 552.876
32	6 635 186.153	24 440 567.510
33	6 635 189.866	24 440 579.237
37	6 635 154.825	24 440 561.326

Tonttien muodostuminen / Tomterna bildas av

N:o	Yht / S:ma	Osat / Delar	Kiinteistö / Fastighet
15	2 115 m2		78-8-811-3
16	1 553 m2		78-8-811-5
17	1 594 m2		78-8-811-6

0 5 25 50 75 m	
TONTTIJAON MUUTOS ÄNDRING AV TOMTINDELNINGEN	
1:500 / A3	
Asemakaava hyväksytty Detaljplan godkänd	12.3.2024
Edellinen tonttijako hyväksytty Föregående tomtindelning godkänd	9.12.1954
Laskenut Beräknad av	AU
Piirtänyt Ritad av	AU
Kortteli Kvarter	812
Ympäristölautakunta hyväksynyt Miljönämnden godkänd	Tontti Tomt
Tonttijako on tullut voimaan Tomtindelningen har trätt ikraft	4 / 812
Laatinut Uppgjort av	Kiinteistöinsinööri Fastighetsingenjör Kukka-Maaria Luukkonen