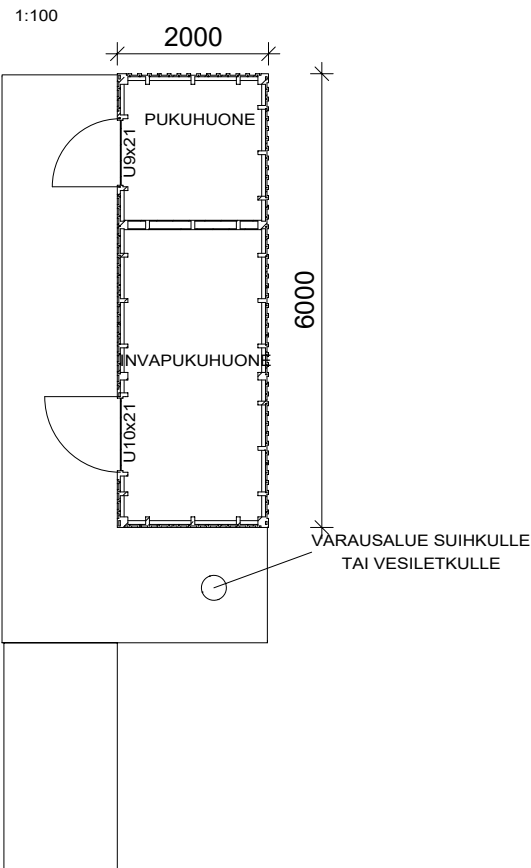
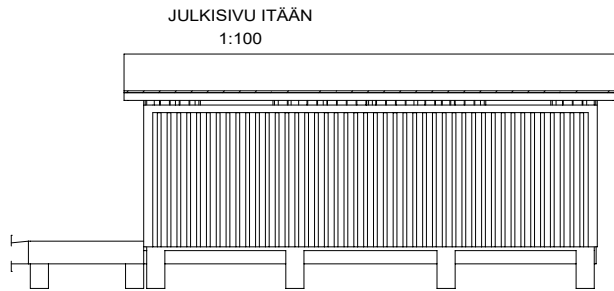
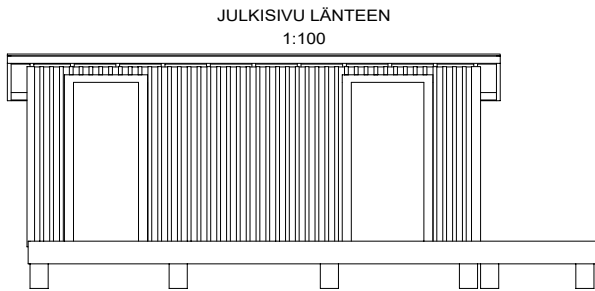
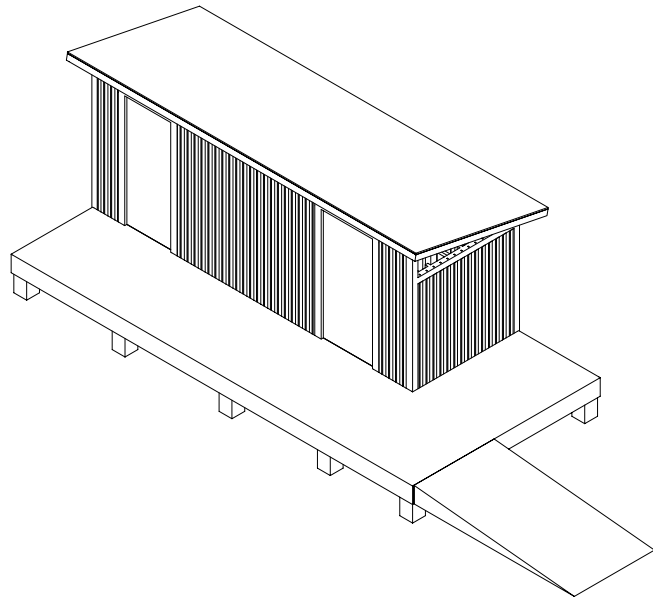


Hangon kaupunki		HANGO STAD	
Kuntatekniikan osasto		Kommunaltekniska avdelningen	
Hangonkylän uimarannan kehittäminen pysäköinti, kahluulaituri ym.		Utveckling av Hangöby badstrand parkering, vadbrygga mm.	
Tarkastanut: Granskat:	tekninen johtaja teknisk direktör Timo Laine	Mk: Skala: 1:100	Pvm: Datum: 14.11.2025
Hyväksynyt: Godkänt:	Tekninen Itk	Suun./Piirt. Plan./Rit.	Maximillian Alopaeus Helena Boström-Mäkelä
Nähtävillä: Till påseende:	Vahvist. Fastst.	Piir. n:o Ritn. n:o	Muutos / ändr.