


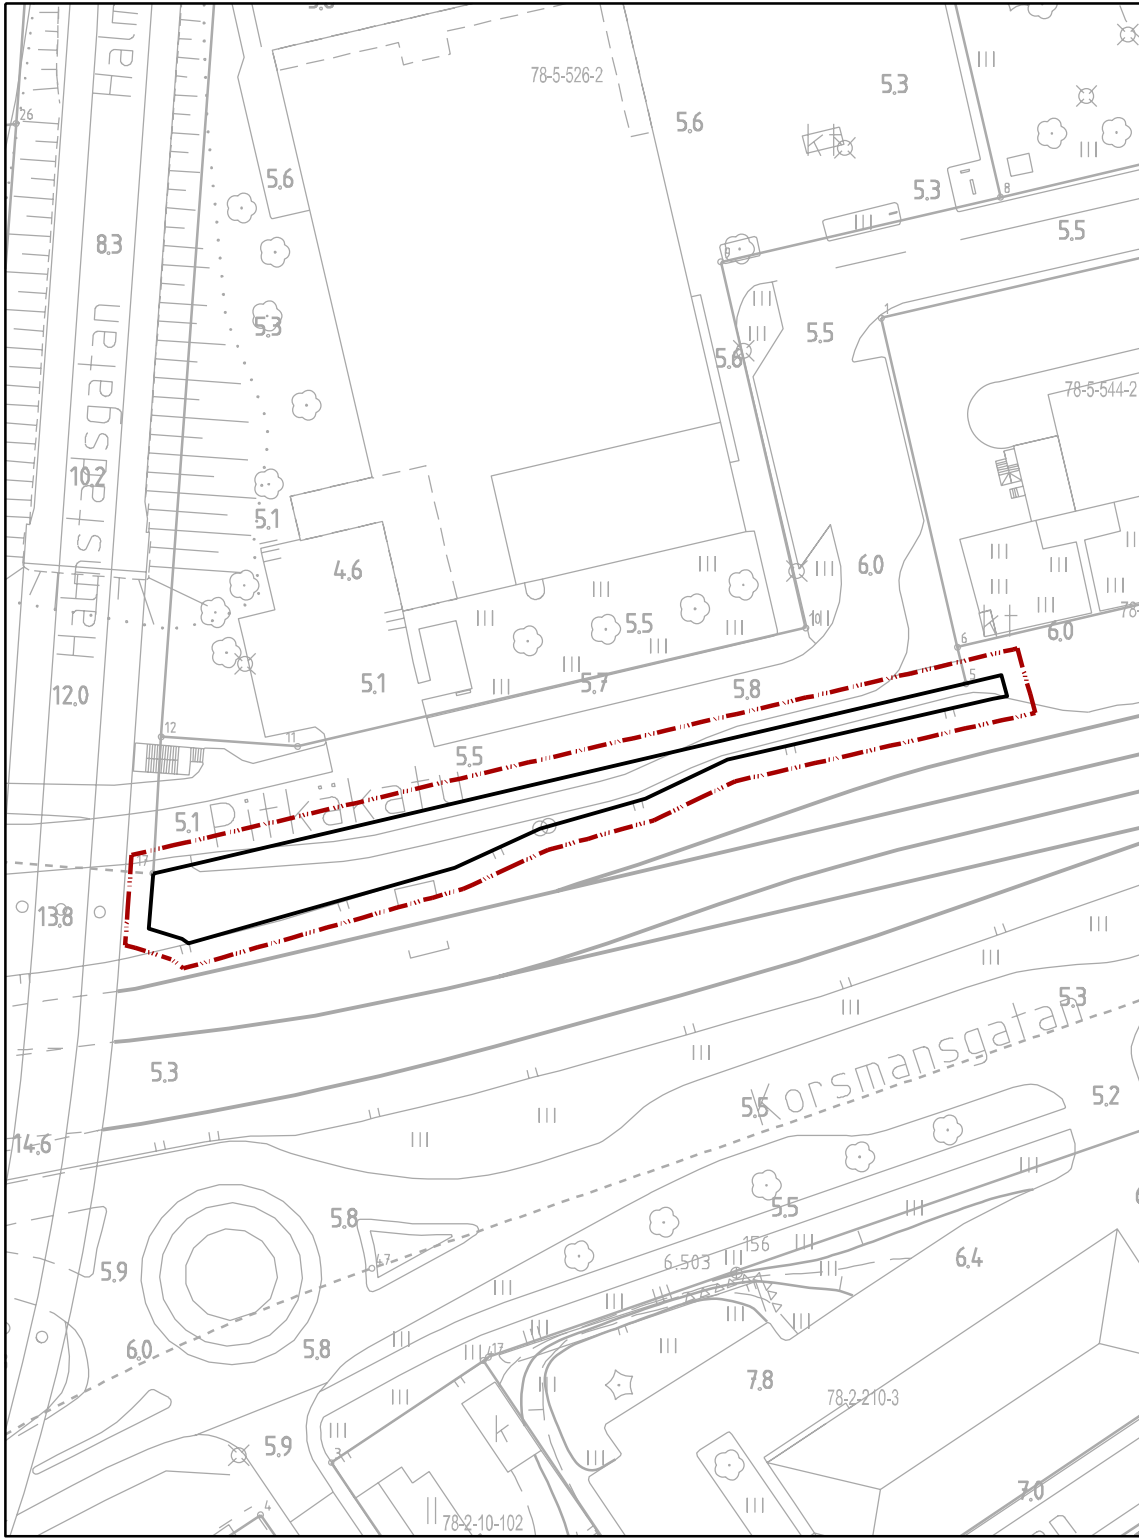

HANKO

5. kaupunginosa
Kaavamerkinnyt ja -määräykset:

Katu.

3 metriä kaava-alueen rajan ulkopuolella oleva viiva.

Korttelin, korttelinosan ja alueen raja.




HANGÖ

5. stadsdelen
Planbeteckningar och -bestämmelser:

Gata.

Linje 3 m utanför planområdets gräns.

Kvarters-, kvartersdels- och områdesgräns.

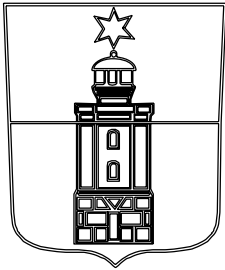

HANGON KAUPUNKI
HANGÖ STAD

Maankäyttöosasto
Tekninen ja ympäristövirasto

Markanvändningsavdelningen
Tekniska och miljöverket

Asemakaavatunnus Stadsplanebeteckning 005284	Päiväys Datum 16.3.2026	Diaarinro Diariennr 446/2025
Kaupunginosa 5	Kortteli Tontti	Mittakaava Skala 1:200

Pitkädun eteläreunan linja-autopysäkin asemakaavan muutos

Detaljplaneändring för busshållplatsen påsödra sidan av Långgatan

Hangossa Hangö den	Voimaantulo Ikraftträdande
Kaupungingeodeetti Stadsgeodet	Kaava on saanut lainvoiman Planen har vunnit laga kraft
Kaavanlaatija Den som Kukka-Maaria Luukkonen utarbetat planen	Kaupunginhallituksen hyväksymä Godkänd av stadsstyrelsen
Suunnittelija Planerare	Ehdotus nähtävillä AKL 65 §, MRA 27 § Förslag framlagd OAL 65 §, MBF 27 §

Kaavoituksen pohjakartta täyttää kaavoitusasetuksen vaatimukset.
Baskartan fyller de fordringar som ställes av förordningen om planläggningsmätningar.

Hangossa
Hangö den

Kaupungingeodeetti
Stadsgeodet

Tämä asemakaavakartta on Hangon kaupungin kaupunginvaltuuston tekemän päätöksen mukainen.
Detaljplanekartan överensstämmer med beslutet av den som fattats av stadsfullmäktige i Hangö stad.

Hangossa
Hangö den

Kaupunginjohtaja
Stadsdirektör