




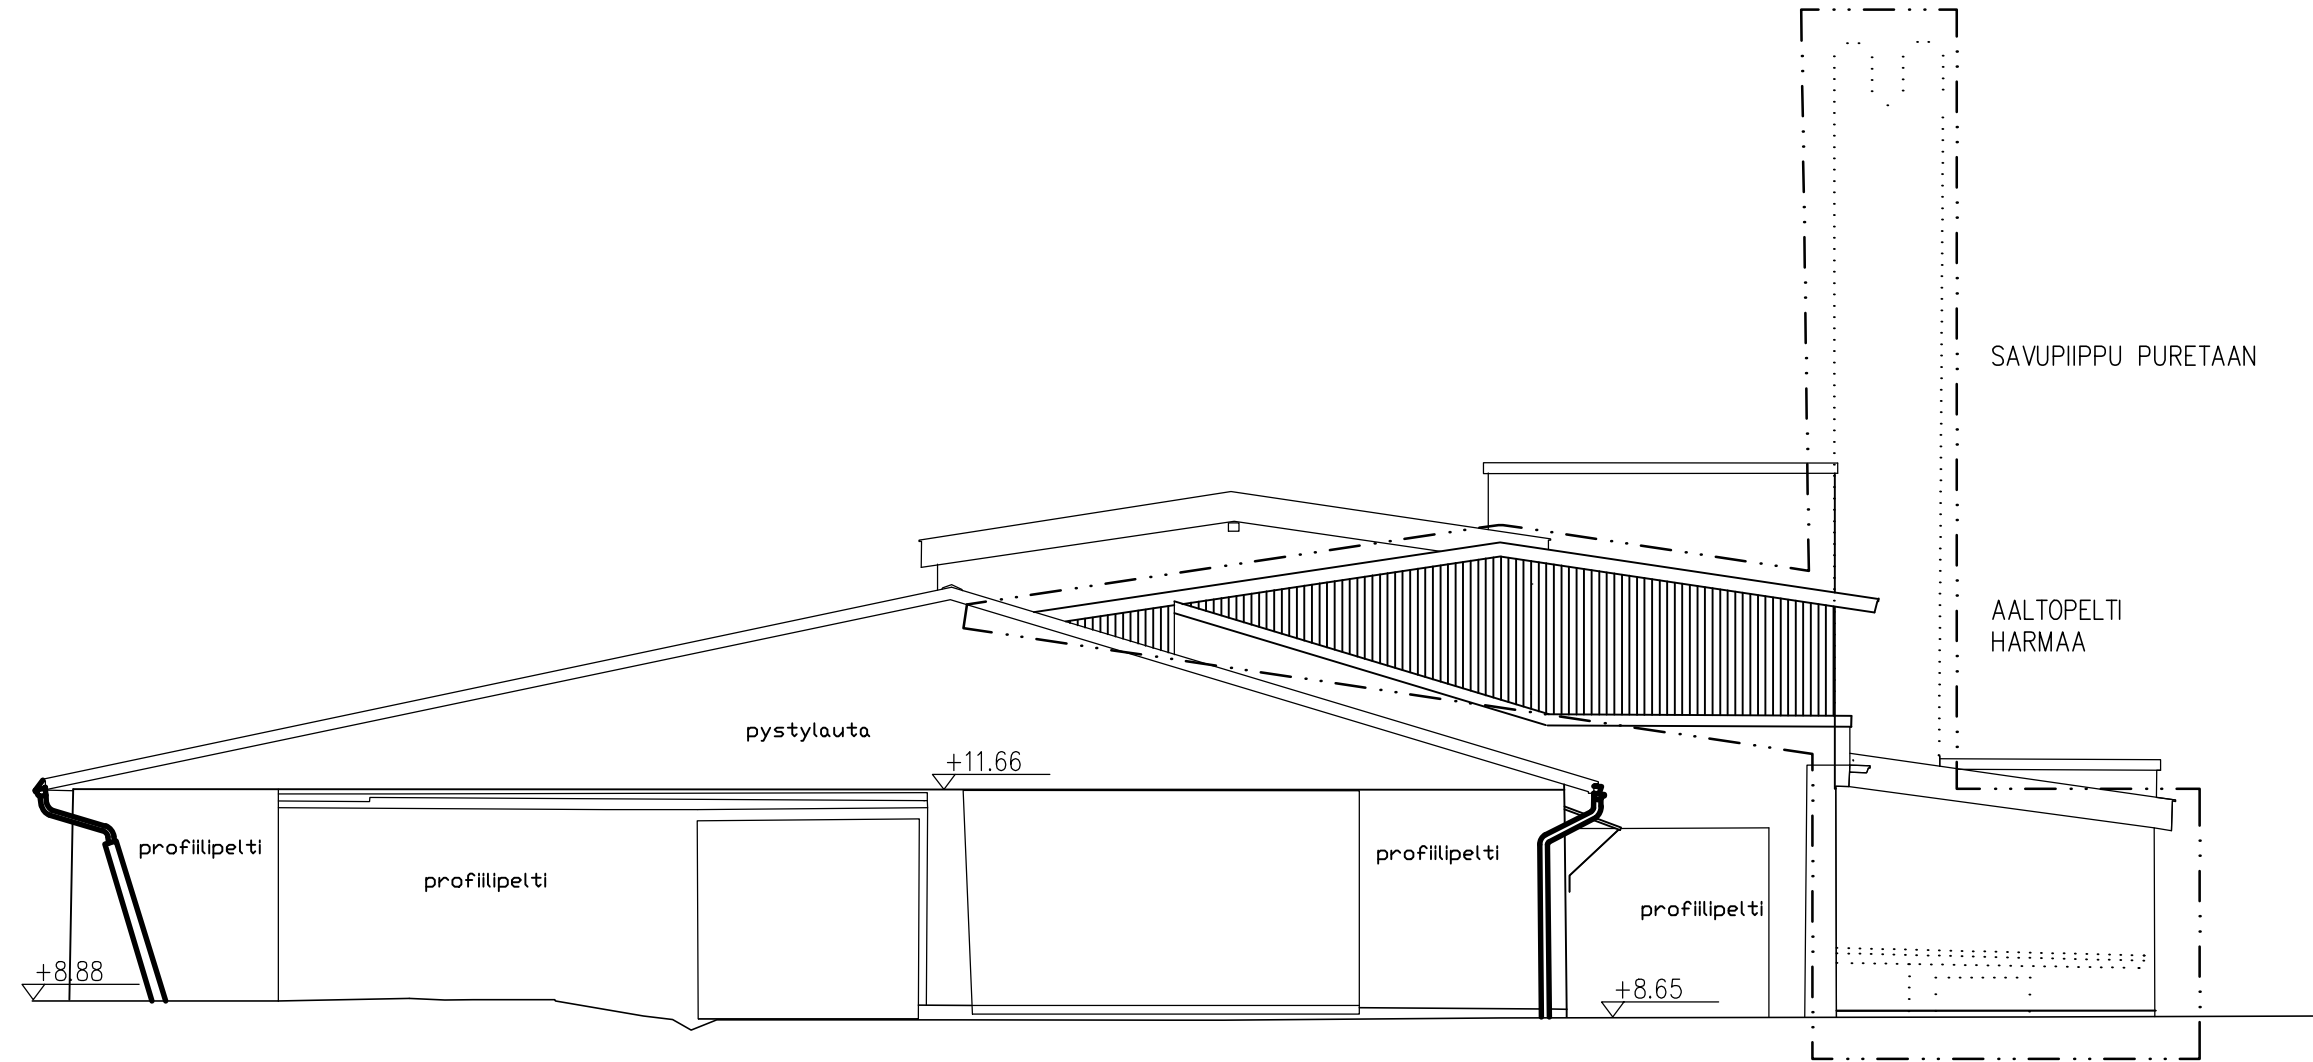


JULKISIVU ETELÄÄN

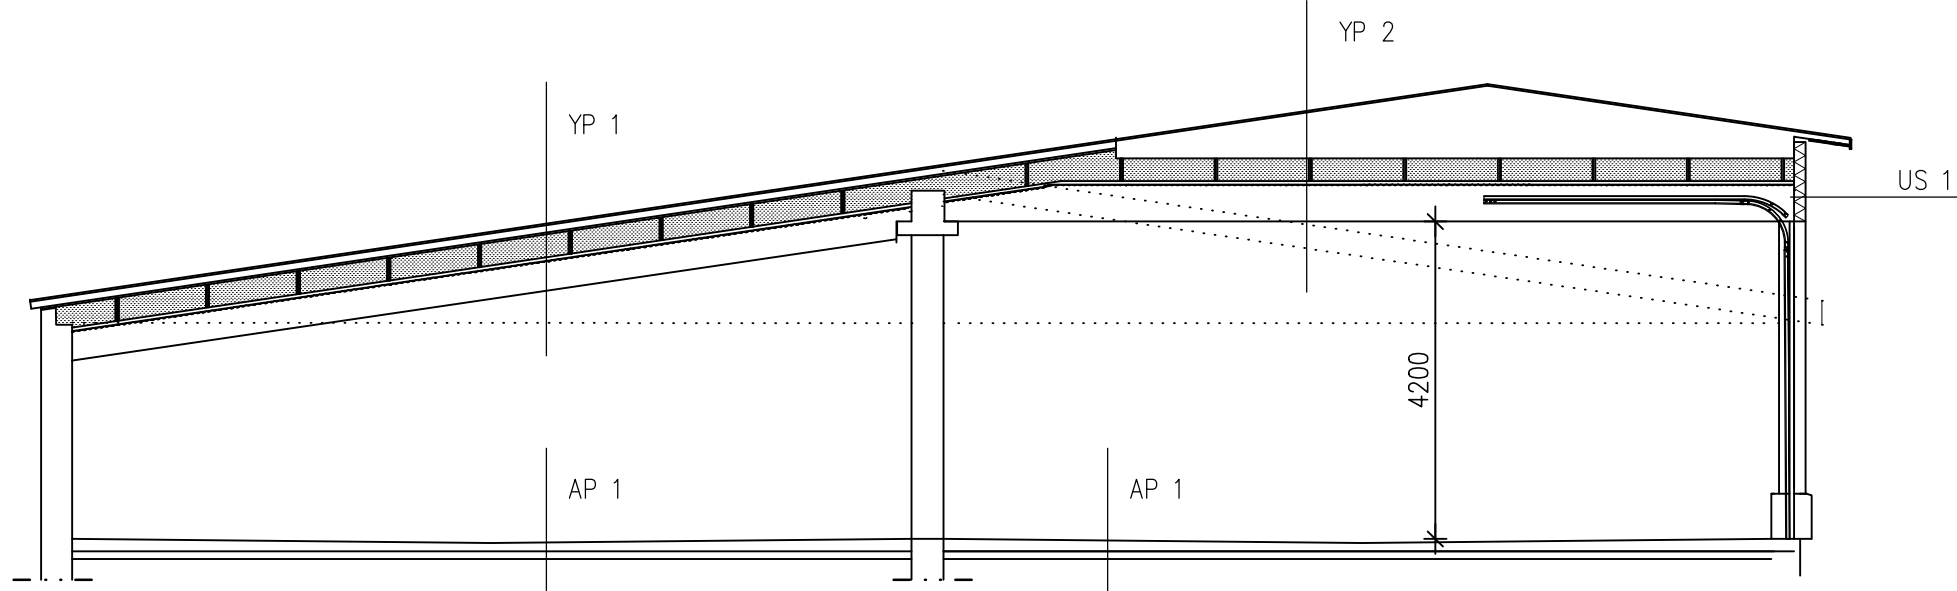


LEIKKAUS A-A

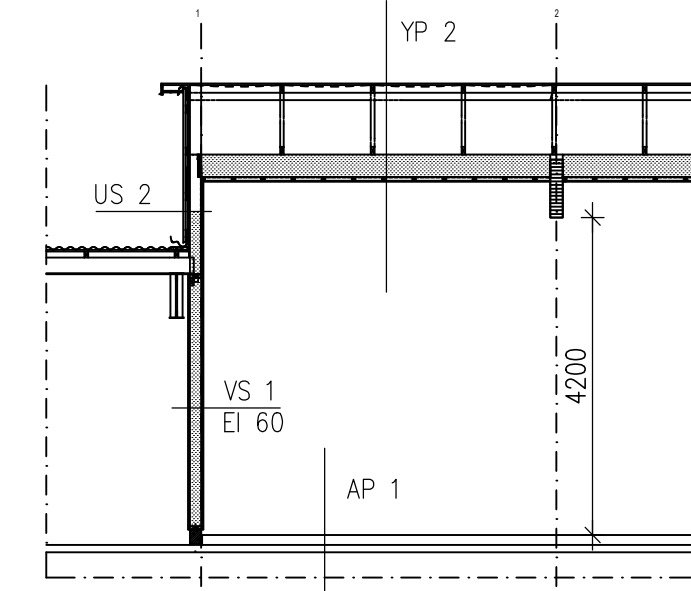

LEIKKAUS C-C

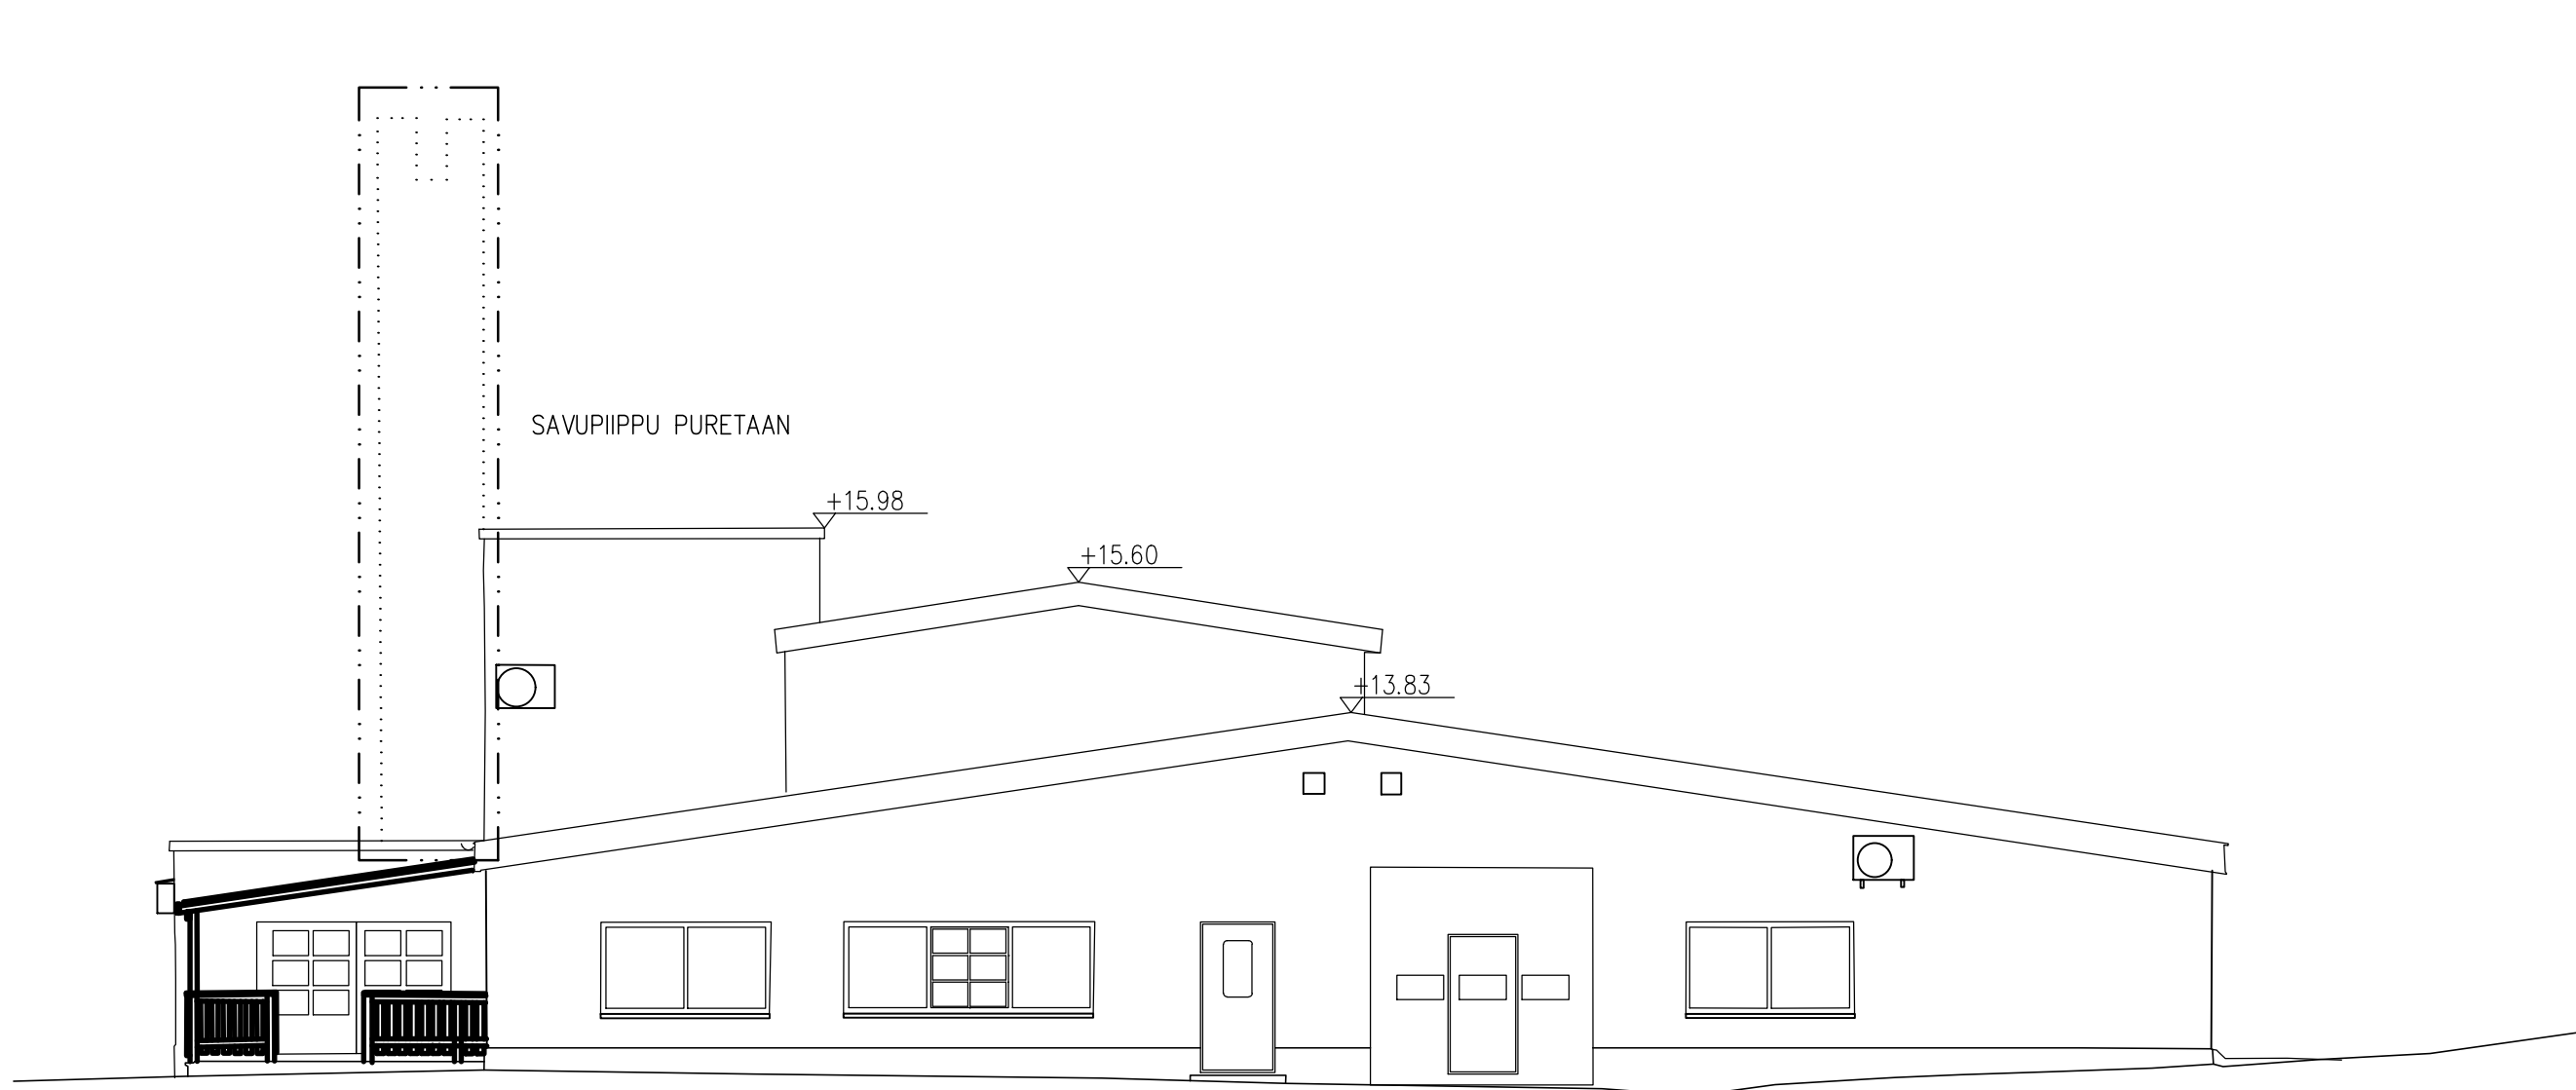

JULKISIVU POHJOISEEN

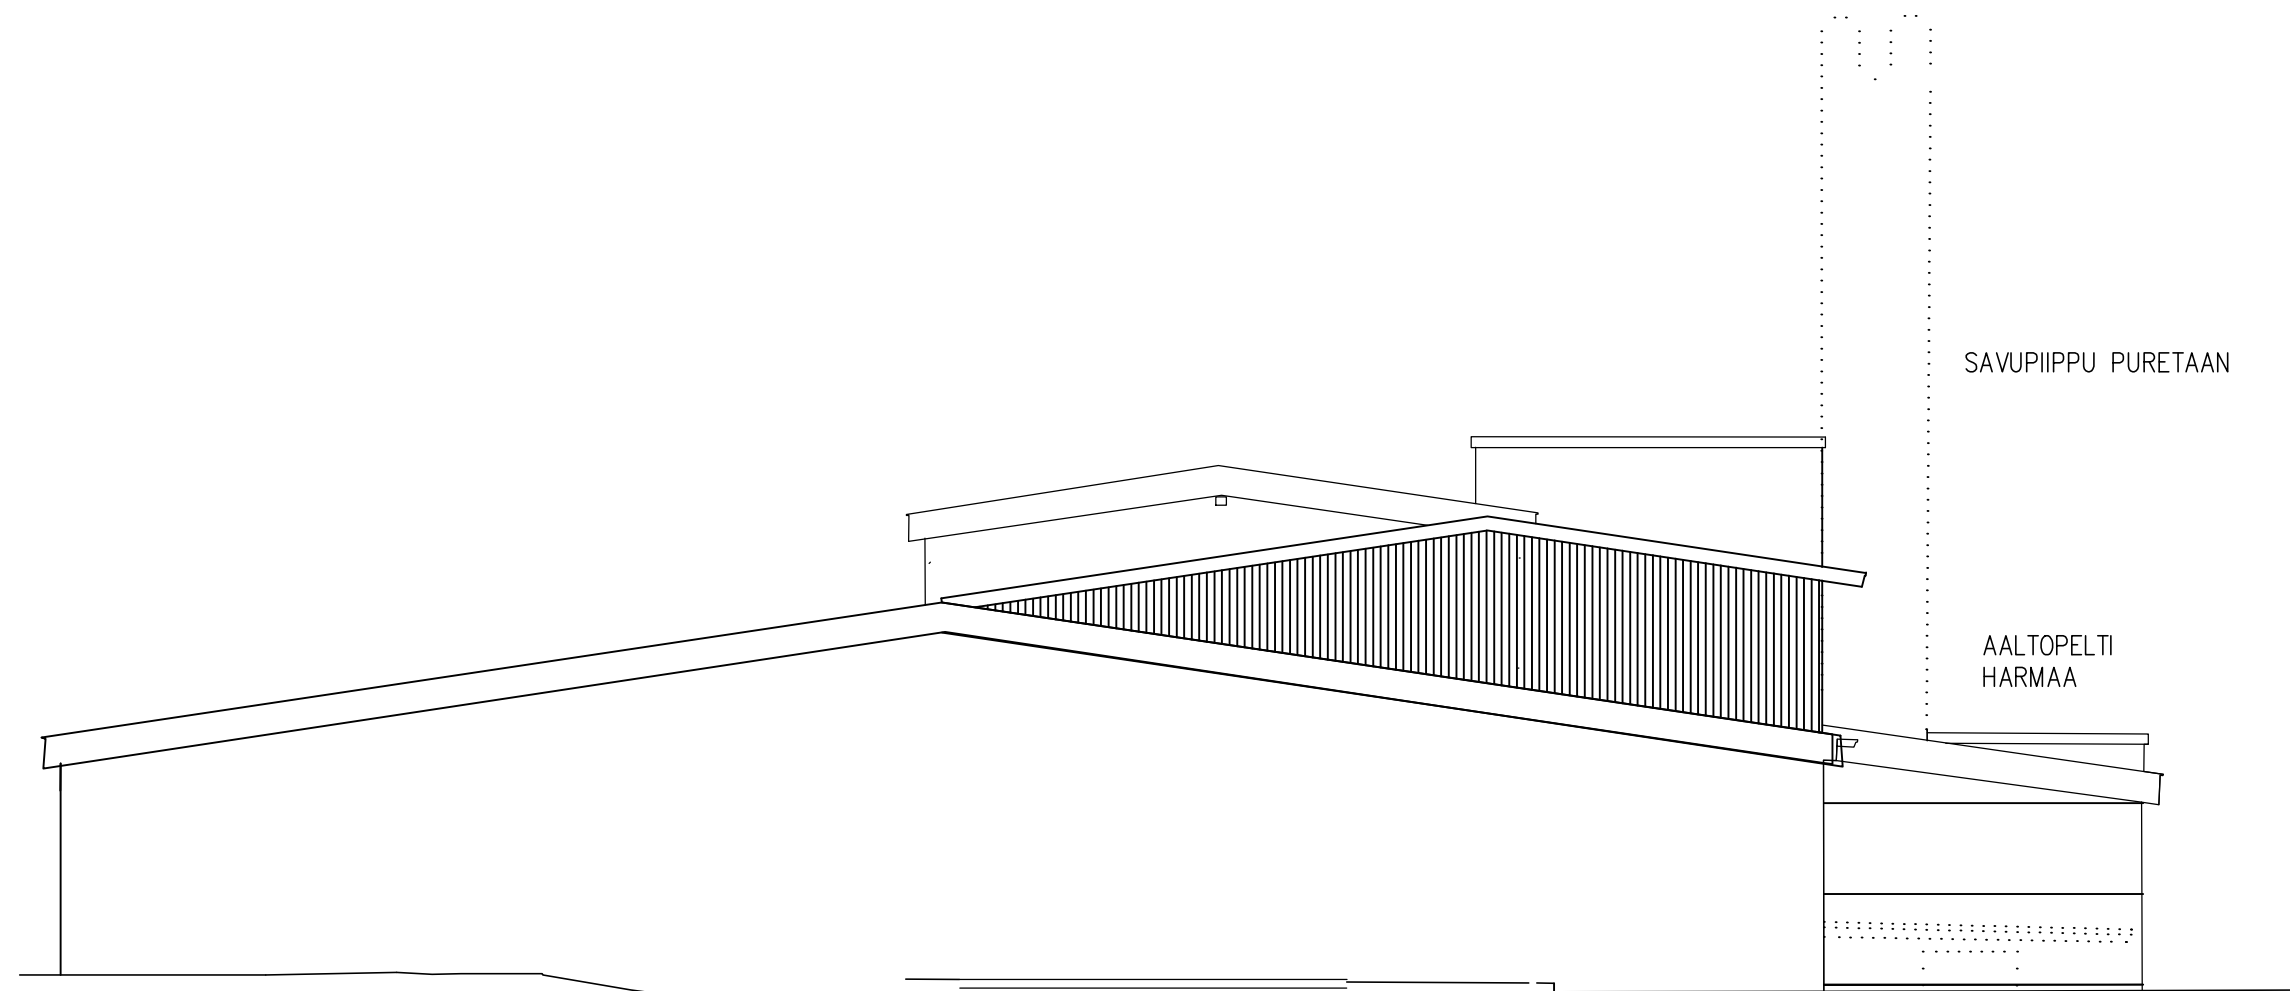

LEIKKAUS B-B

YP 1  
KONESAUMATTU PELTI  
ALUSHUOPA  
WISAKATE 18 mm  
48X98 K 1200 (TUULETUSTILA)  
9mm HÄVIVÄNERI  
22X100 VAAKARIMOITUS K600  
45X300 K1200 + 300mm PUHALUSKIVIVILLA A1  
HÖYRYNSULKUMUOVI  
48X48 VAAKARIMA K400  
PINNOITETTU AALTOPELTI (WECKMAN W-1)  
KANTAVA PALKKI RAK. SUUN. MUKAAN  
U-ARVO =0,14 W/M2K

YP 2  
KONESAUMATTU PELTI  
ALUSHUOPA  
WISAKATE 18 mm  
NR-KÄNNÄTIN K 1200 (TUULETUSTILA)  
45X300 K1200 + 300mm PUHALUSKIVIVILLA A1  
HÖYRYNSULKUMUOVI  
48X48 VAAKARIMA K400  
PINNOITETTU AALTOPELTI (WECKMAN W-1)  
KANTAVA PALKKI RA. SUUN. MUKAAN  
U-ARVO =0,14 W/M2K

US 1  
PELTISANDWICHELEMENTTI 150 mm

US 2 (KANTAVA)  
PÖMÖLEVY PELTI  
22X100 VAAKAKOOLAU K600 (TUULETUS)  
22X100 PYSTYKOOLAU K600 (TUULETUS)  
13 mm TUULENSUJUA KIPSILEVY  
48X148 K600 RUNKOPUJ + 150mm KIVIVILLA  
HÖYRYNSULKUMUOVI  
12mm HÄVIVÄNERI  
13mm KIPSILEVY

AP 1  
SILKAATTIKÄSITELY  
100-150mm BETONI +  
279#150-150  
NYKYINEN BETONILAATTA

VS 1 (KANTAVA)  
13 mm KIPSILEVY  
12mm HÄVIVÄNERI  
48X148 K600  
RUNKOPUJ + 150MM  
KIVIVILLA A1  
12mm HÄVIVÄNERI  
13mm KIPSILEVY  
EI 60

| TOINTI/TOMT                                      | KINTESTÖ/FÄSTIGHET               | RÄKENNUSLUVAN TUNNUS/BYGGNADSLÖVETS SIGNUM |
|--------------------------------------------------|----------------------------------|--------------------------------------------|
| 10.3.2026                                        |                                  |                                            |
| TÖMTEPÄ/ÄTGÅRD                                   | PIRUSTUSLAJ/RITNINGSTYP          | JUOKS.No/LÖP. Nr                           |
| MUUTOS                                           | PÄÄPIIRUSTUS                     |                                            |
| KÖRTEEN NIMI JA Osoite/OBJEKTETS NAMN OCH ADRESS | SISÄLTÖ/INNEHÅLL                 | MK/SKALOR                                  |
| HANGON KAUPUNKI, KONEVARIKKO                     | JULKISIVUT ETELÄÄN JA POHJOISEEN | 1:100                                      |
| LASITEHTAANKATU 8a                               | LEIKKAUKSET A-A, B-B JA C-C      | 1:100                                      |
| 10960 HANKO                                      |                                  |                                            |
| <b>Oy Aeon Lindström Ab</b>                      | SUUNN. ALA/PLAN ÖMR.             | PIR.No/RTN. Nr                             |
| METSÄPOLKU 2 SKOGSSTIGEN                         |                                  |                                            |
| HANKO 10960 HANKO                                | GSM. 0400 - 819 189              |                                            |
| E-MAIL aeon@aeon.fi                              | ARK                              | 1473-102                                   |
| PÄIVÄYS/DATERING                                 |                                  |                                            |