



MOT SÖDER

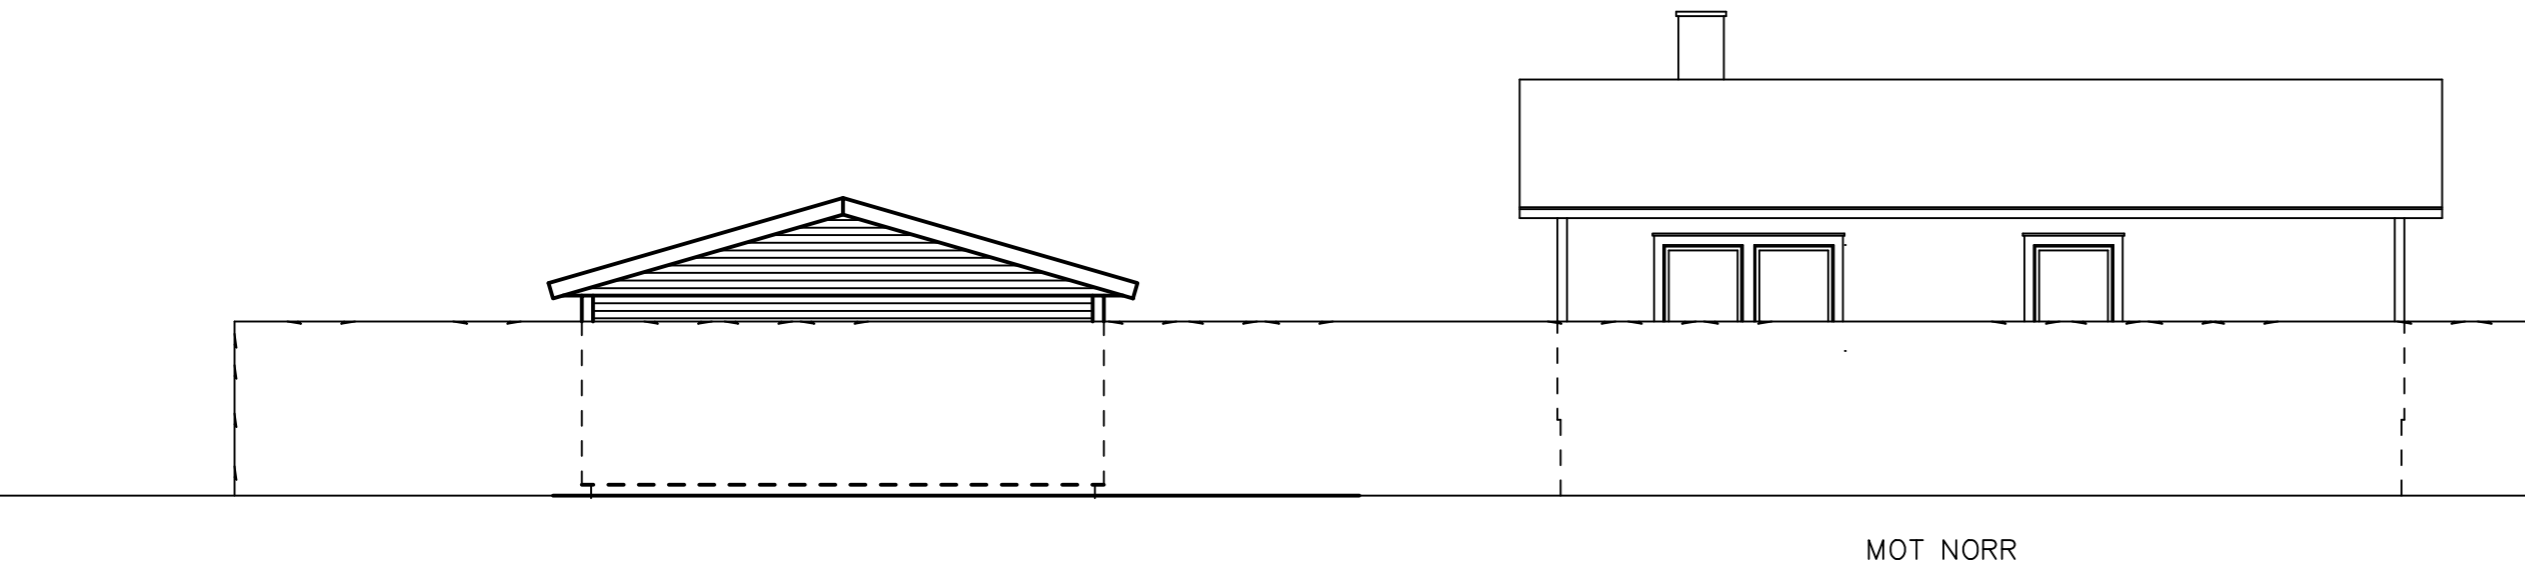

MOT NORR

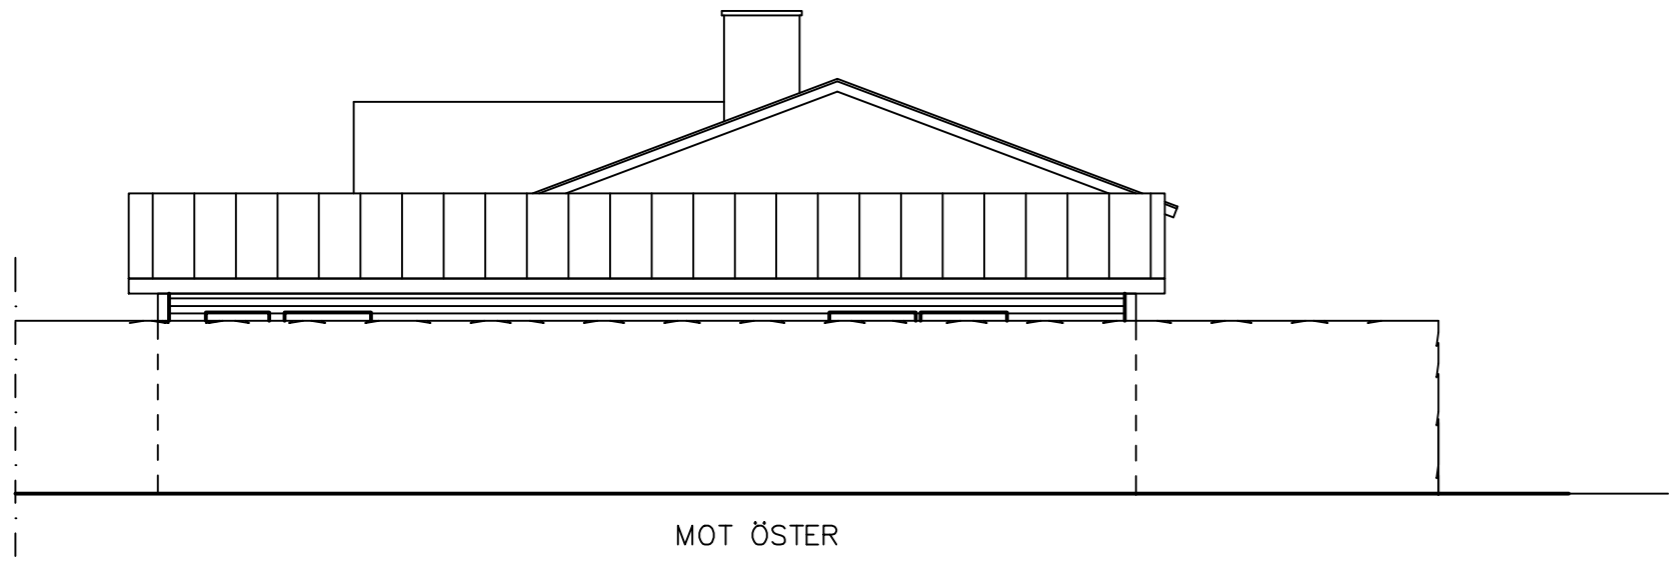

MOT ÖSTER

TONTTI/TOMT 6-612-10	KIINTEISTÖ/FASTIGHET	RAKENNUSLUVAN TUNNUS/BYGGNADSLOVETS SIGNUM
TOIMENPIDE/ÄTCÄRD EKONOMIBYGGNAD		JUOKS.No/LÖP Nr RITNING FÖR UNDANTAGSLOV
KOHTEEN NIMI JA OSOITE/OBJEKTETS NAMN OCH ADRESS VILLA KURMAN KOPPNÄSGATAN 11 10900 HANGÖ		SISÄLTÖ/INNEHÄLL FASADER BAKOM HÄCK (PRELIMINÄRA)
		MK/SKALOR 1:100
<b>Oy Aeon Lindström Ab</b> METSÄPOLKU 2 SKOGSSTIGEN HANKO 10940 HANGÖ		SUUN.ALA/PLAN.OMR.      PIIR.No/RITN. Nr      MUUTOS/ÄNDRING
PÄIVÄYS/DATERING 5.12.2025		GSM 0400 - 819 189 E-MAIL aeon@aeon.fi