


25.3.2026 10.32.21

Sandösvägen

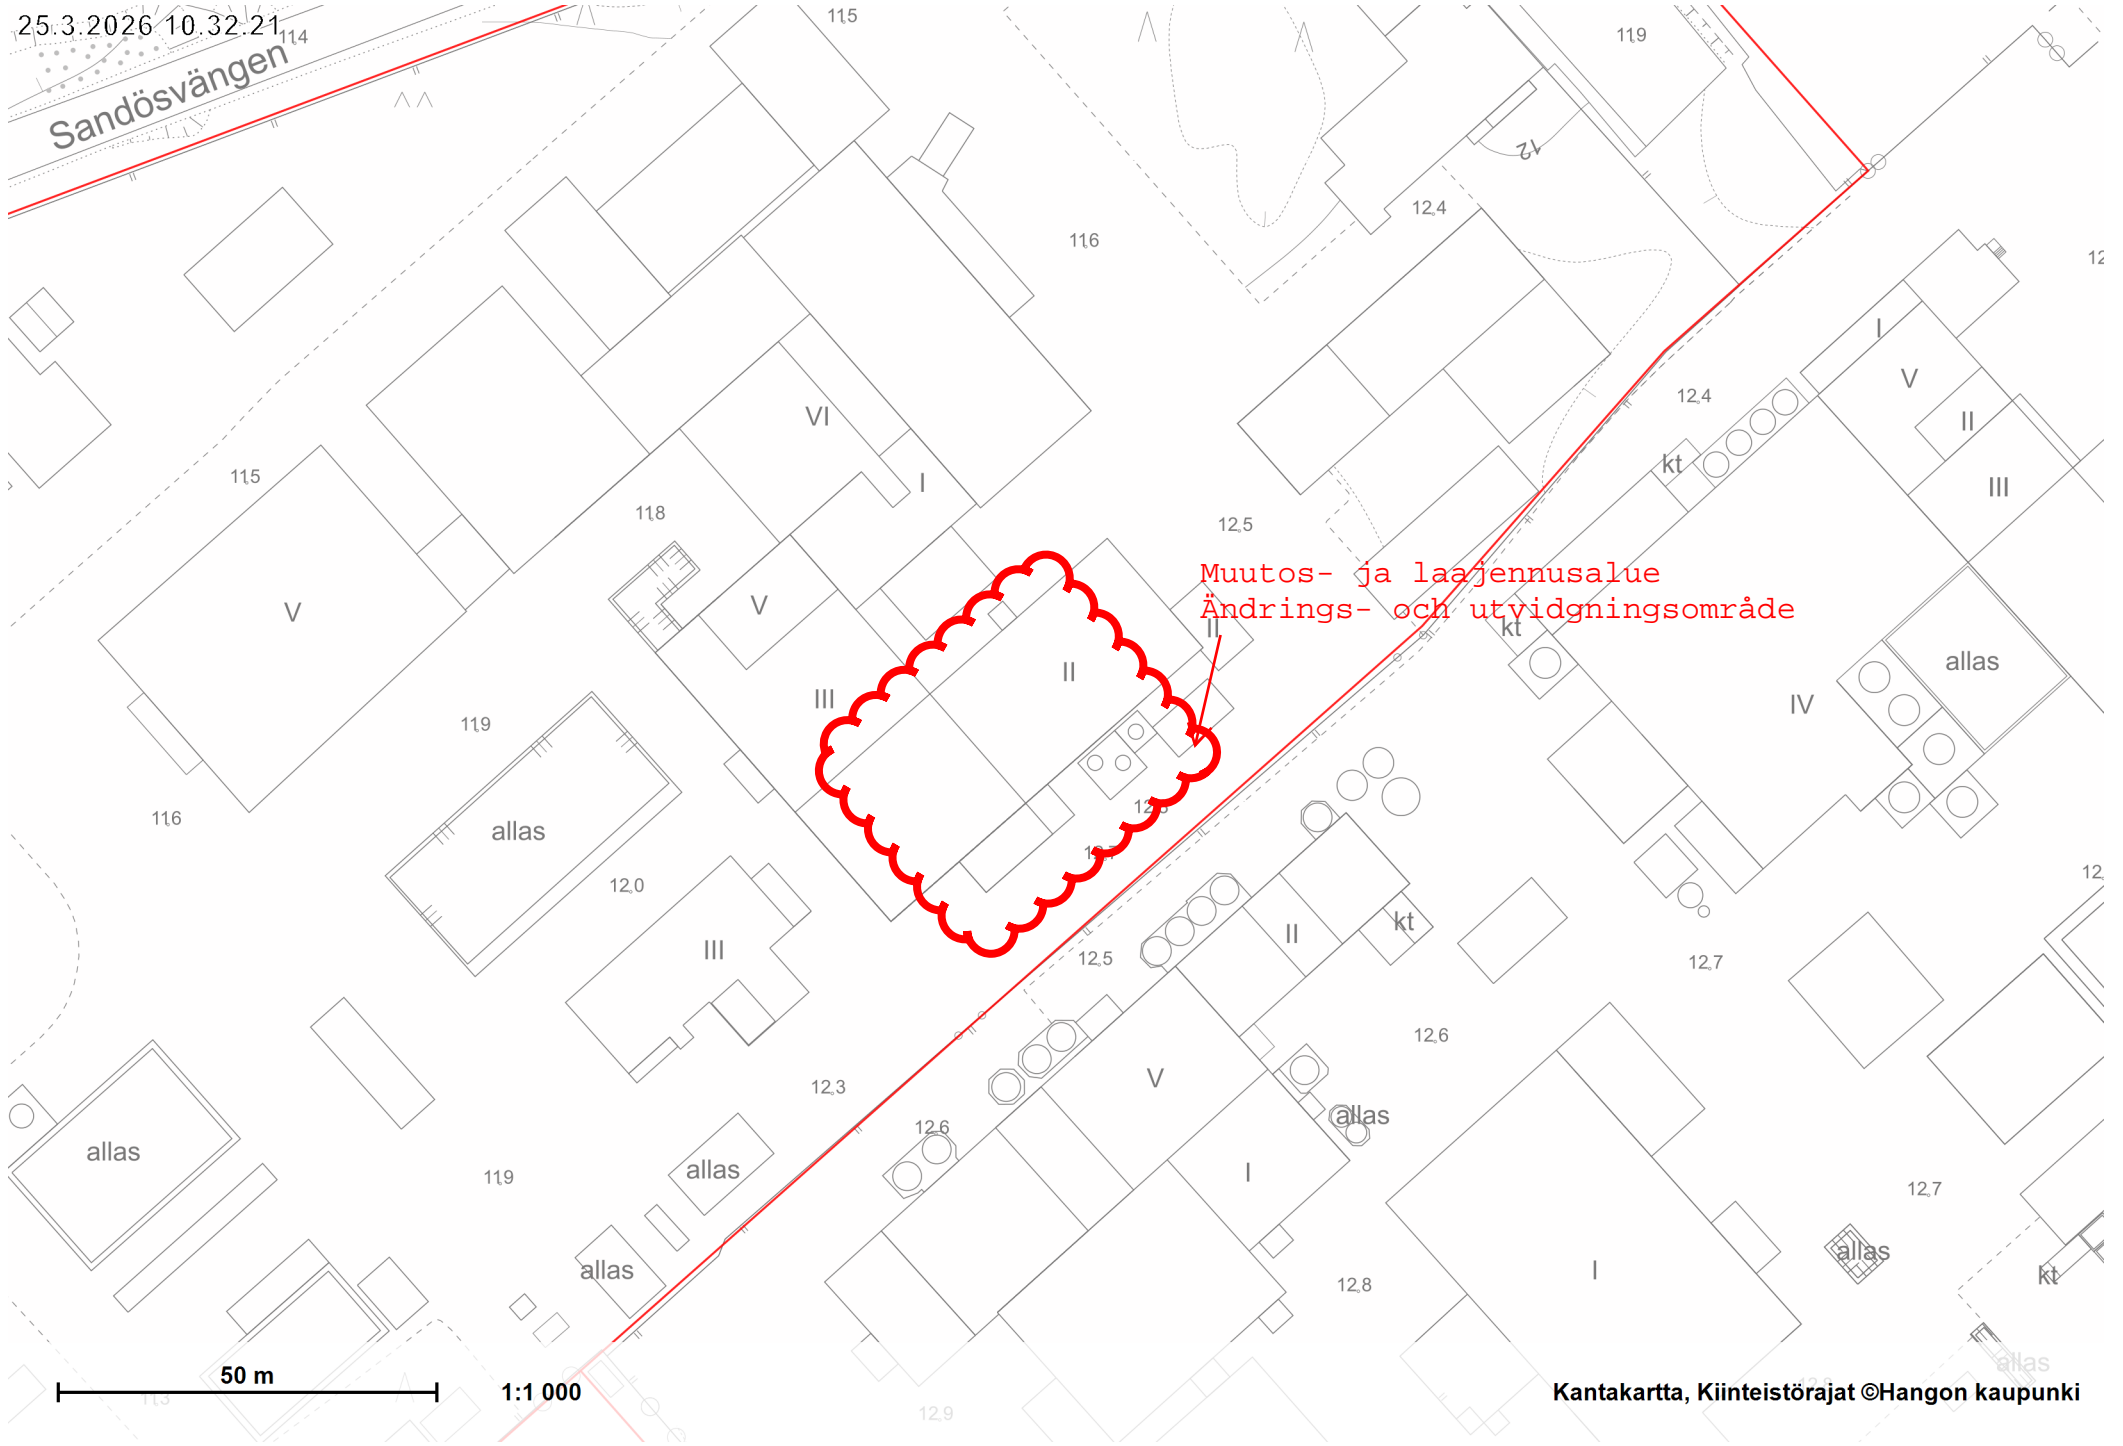

Muutos- ja laajennusalue
Ändrings- och utvidgningsområde

50 m

1:1 000

Kantakartta, Kiinteistörajat ©Hangon kaupunki