


JULKISIVU KOILLISEEN | 1:100

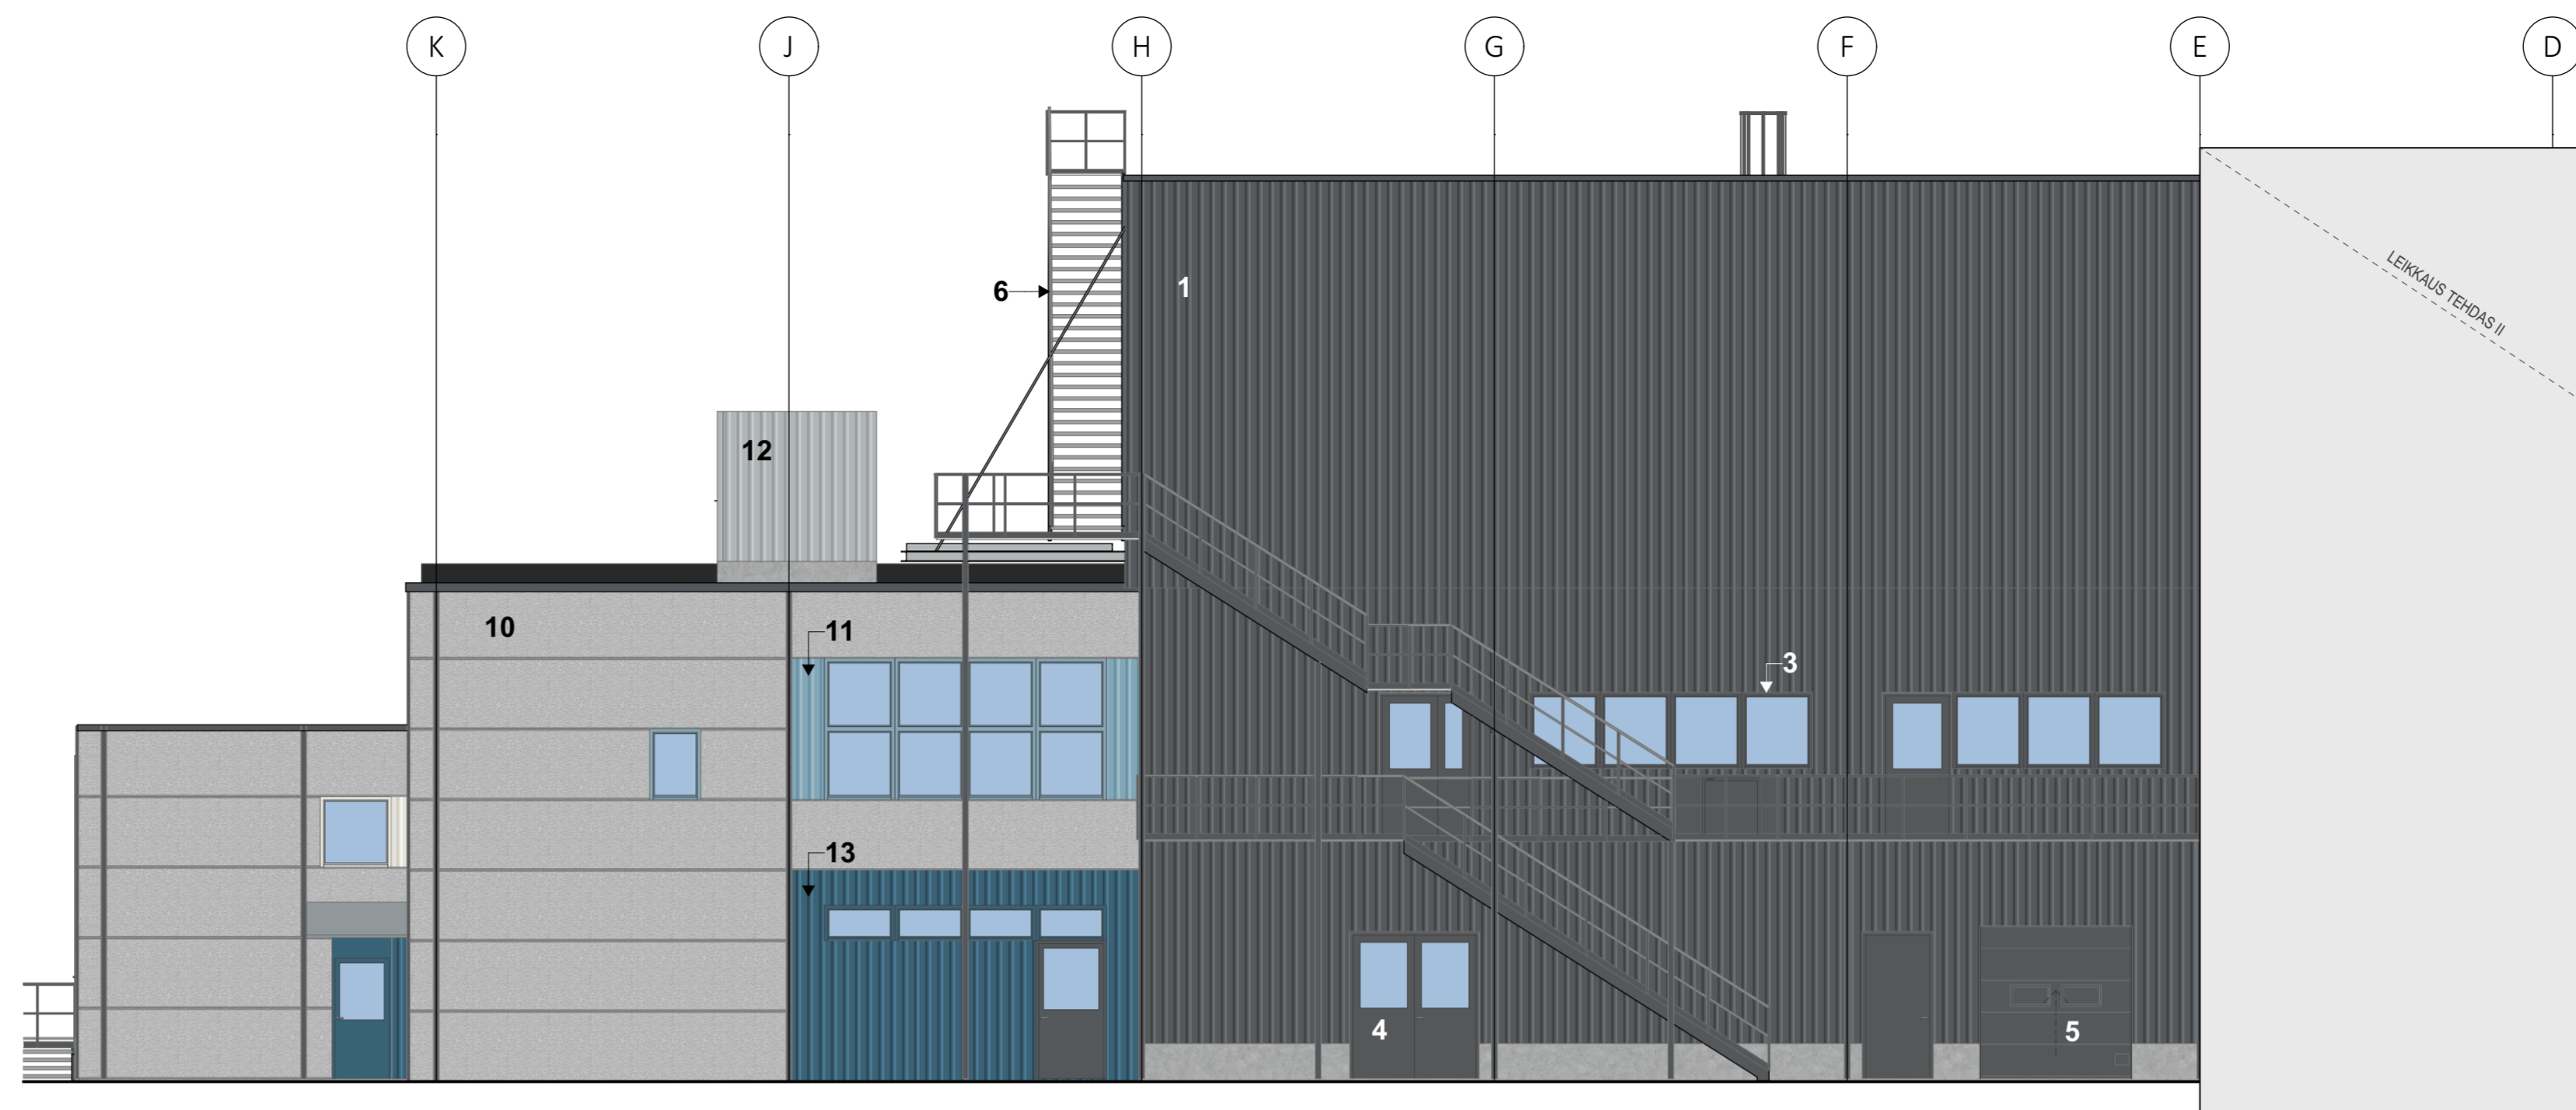

JULKISIVU LUOTEeseen | 1:100


JULKISIVUMATERIAALIT JA VÄRIT

UUDET RAKENTEET:


1. PROFIIPELTI tumman harmaa, RR23 (RAL 7024)
2. RÄYSTÄSPELTI tumman harmaa, RR23 (RAL 7024)
3. IKKUNAT, IKKUNAOVET tumman harmaa, RAL 7024 (RR23)
4. TERÄSOVET tumman harmaa, RAL 7024 (RR23)
5. NOSTO-OVET tumman harmaa, RAL 7024 (RR23)
6. KAITEET JA PORRASRUNKO tumman harmaa, RAL 7024 (RR23)
7. KATTOTURVATUOTTEET JA TIKKAAT tumman harmaa, RR23 (RAL 7024)

OLEVAT RAKENTEET:

10. BETONIELEMENTTI vaalean harmaa
11. PROFIIPELTI vaalean sininen, RR34
12. PROFIIPELTI vaalean harmaa, RR21
13. PROFIIPELTI sininen, RR35

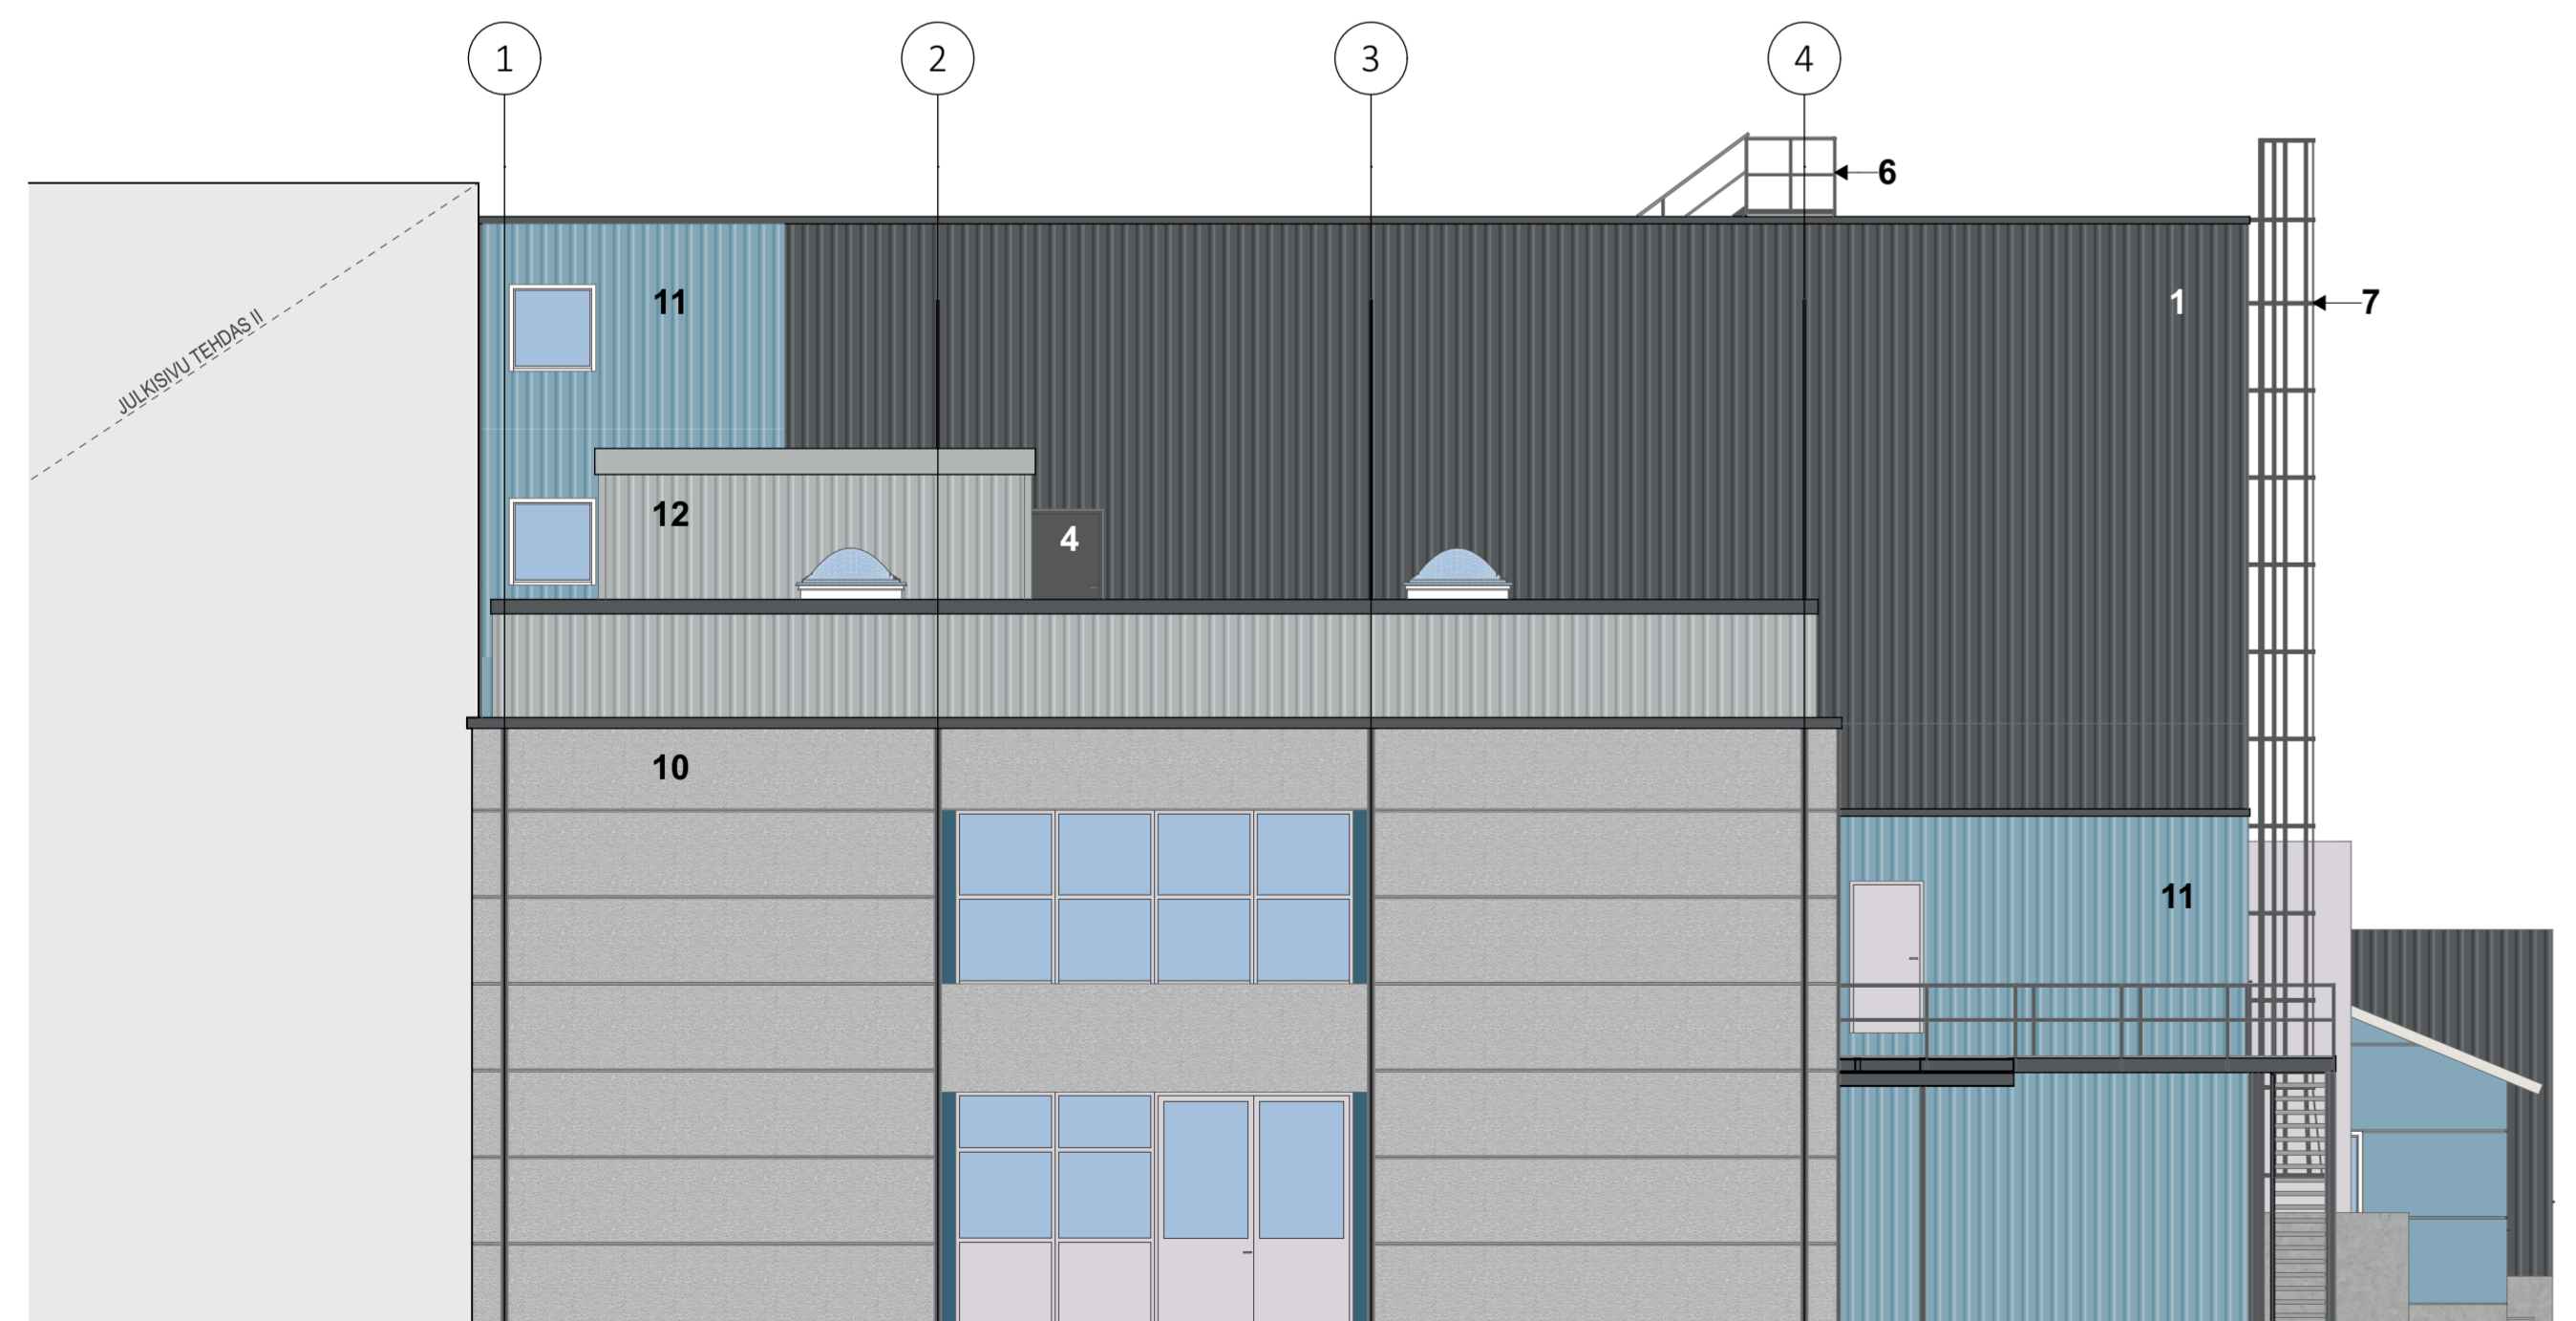

JULKISIVU LOUNAASEEN | 1:100

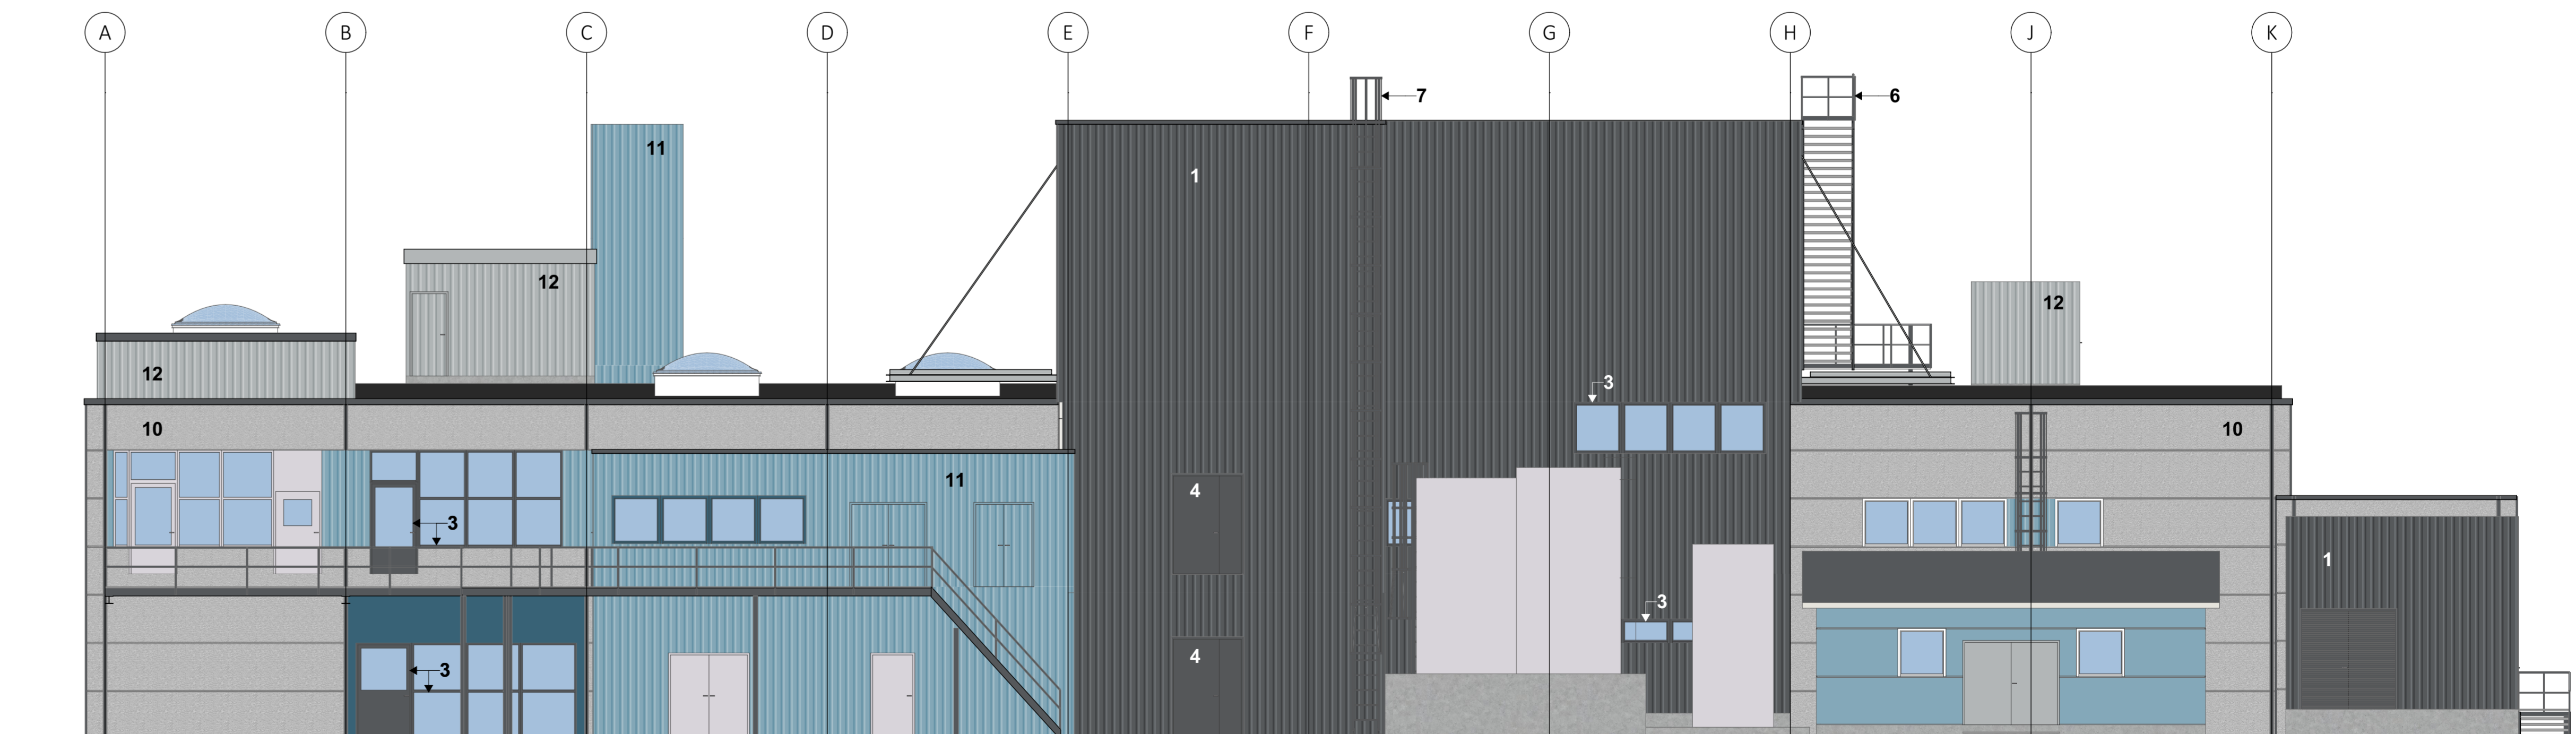

JULKISIVU KAAKKOON | 1:100