


UUDET KATTOIKKUNAT



JULKISIVU ETELÄÄN

UUSI KATTOLYHTY

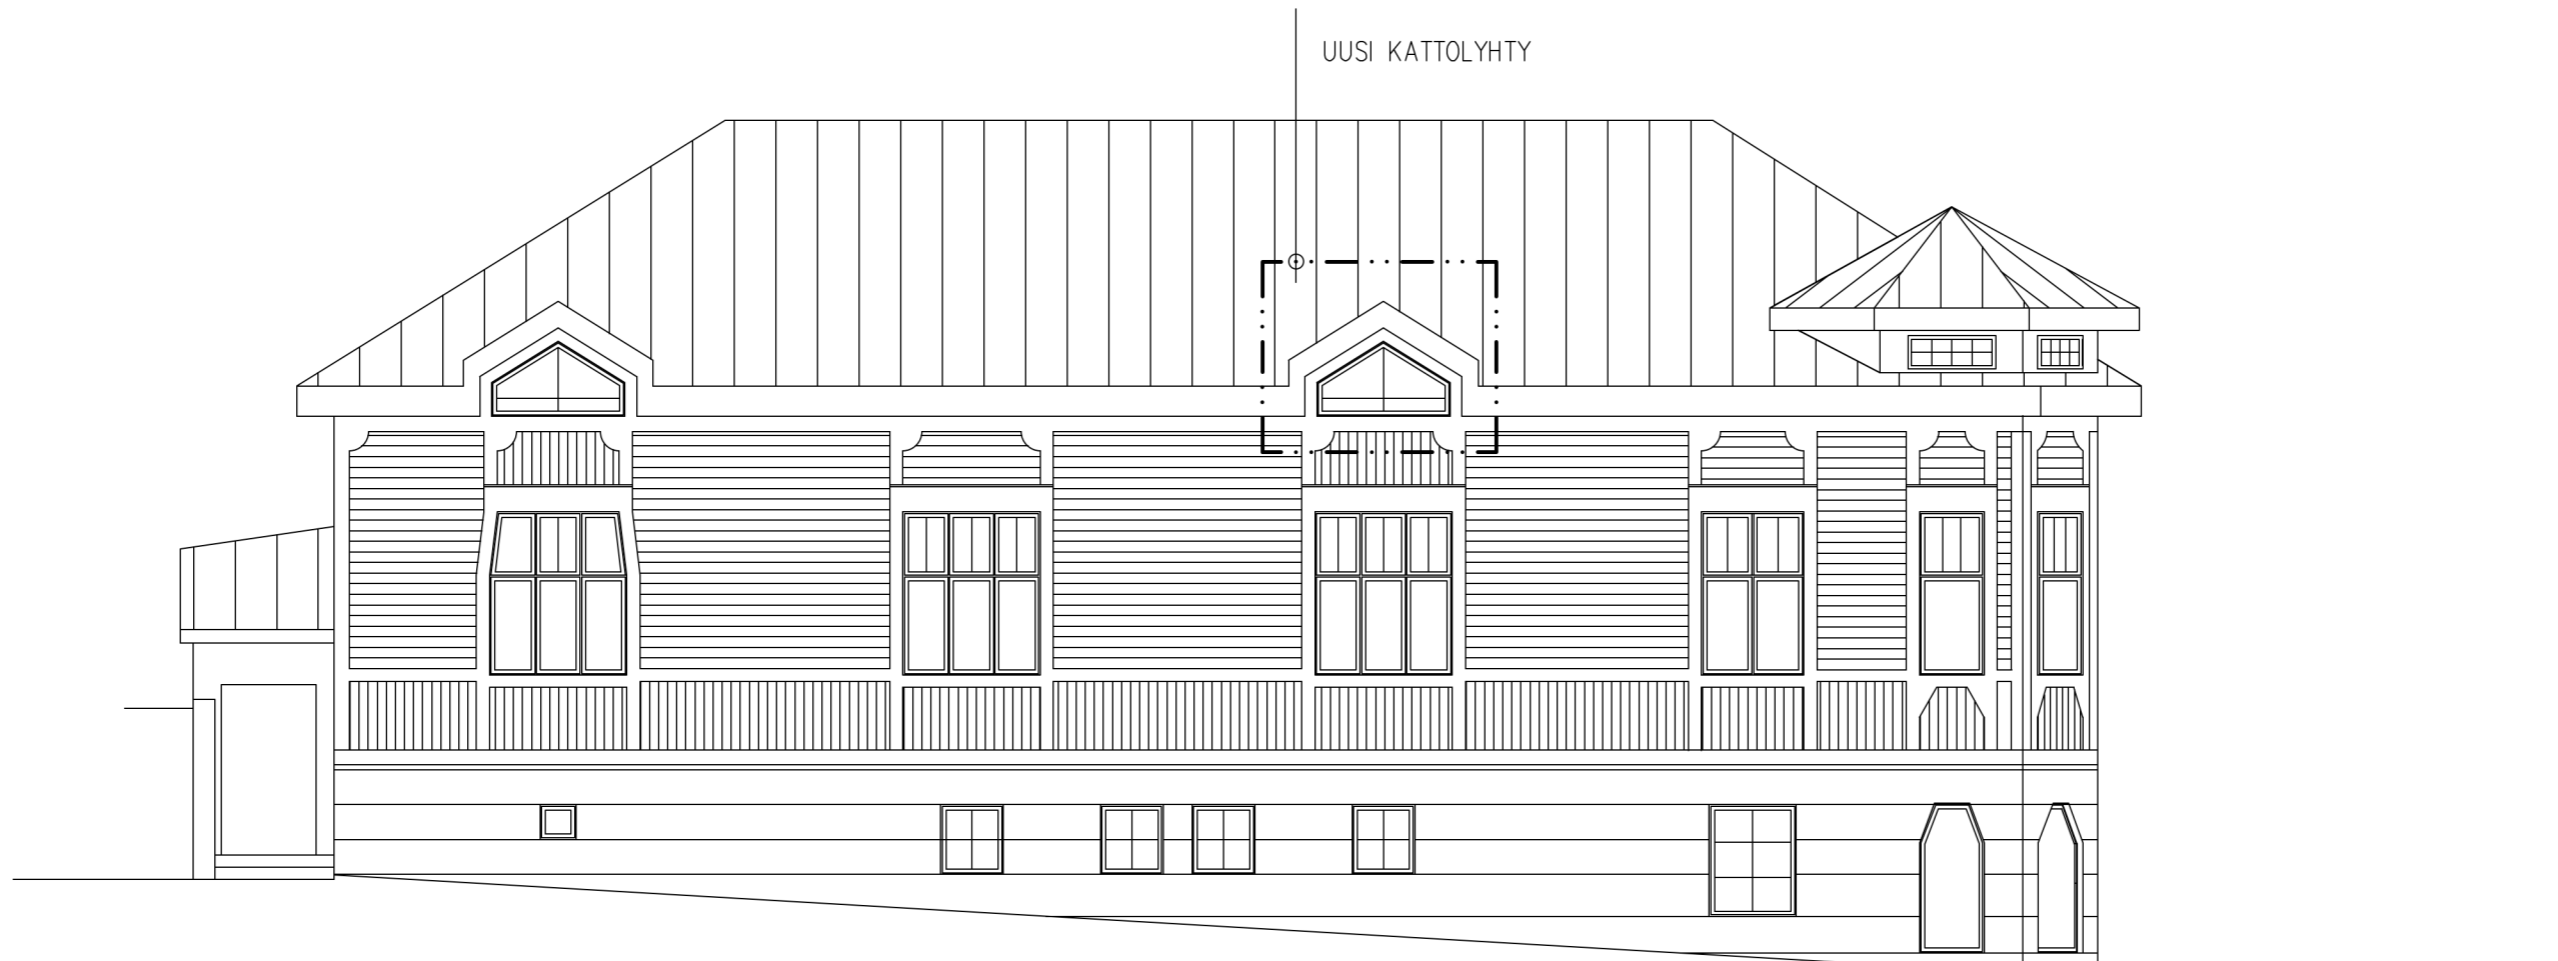

JULKISIVU LÄNTEEN