



JULKISIVU KOILLISEEN

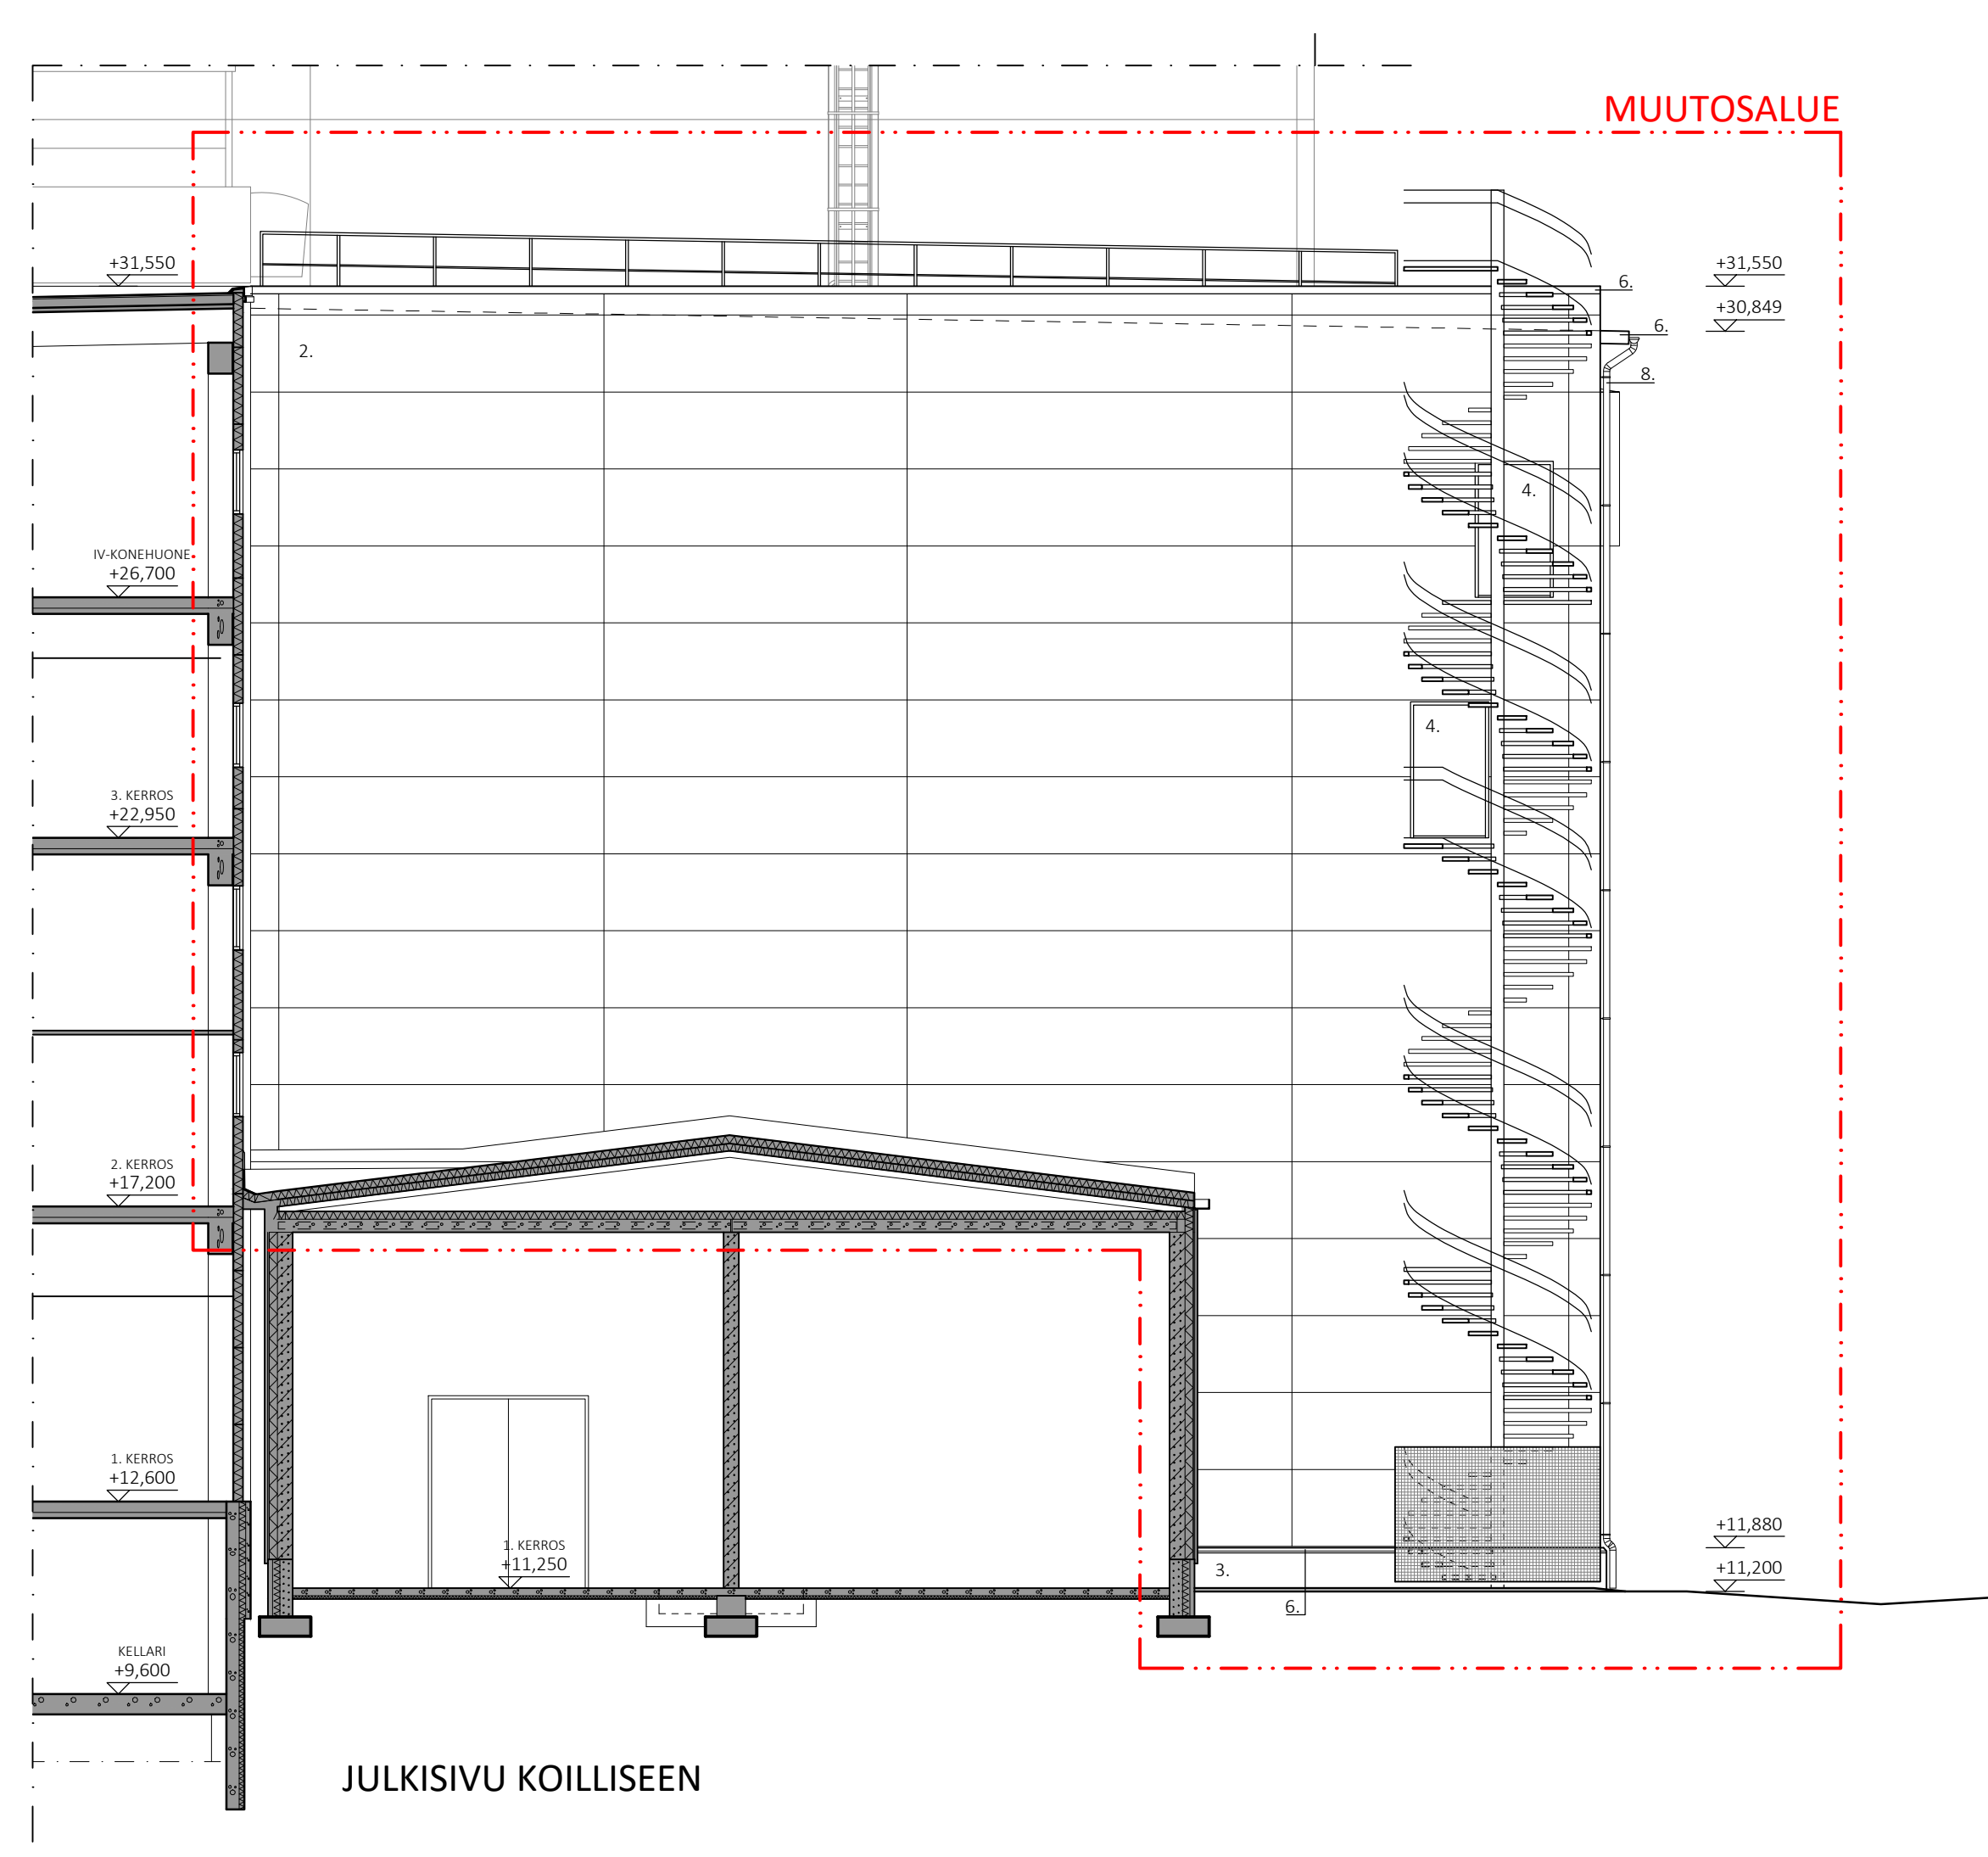


JULKISIVU KOILLISEEN

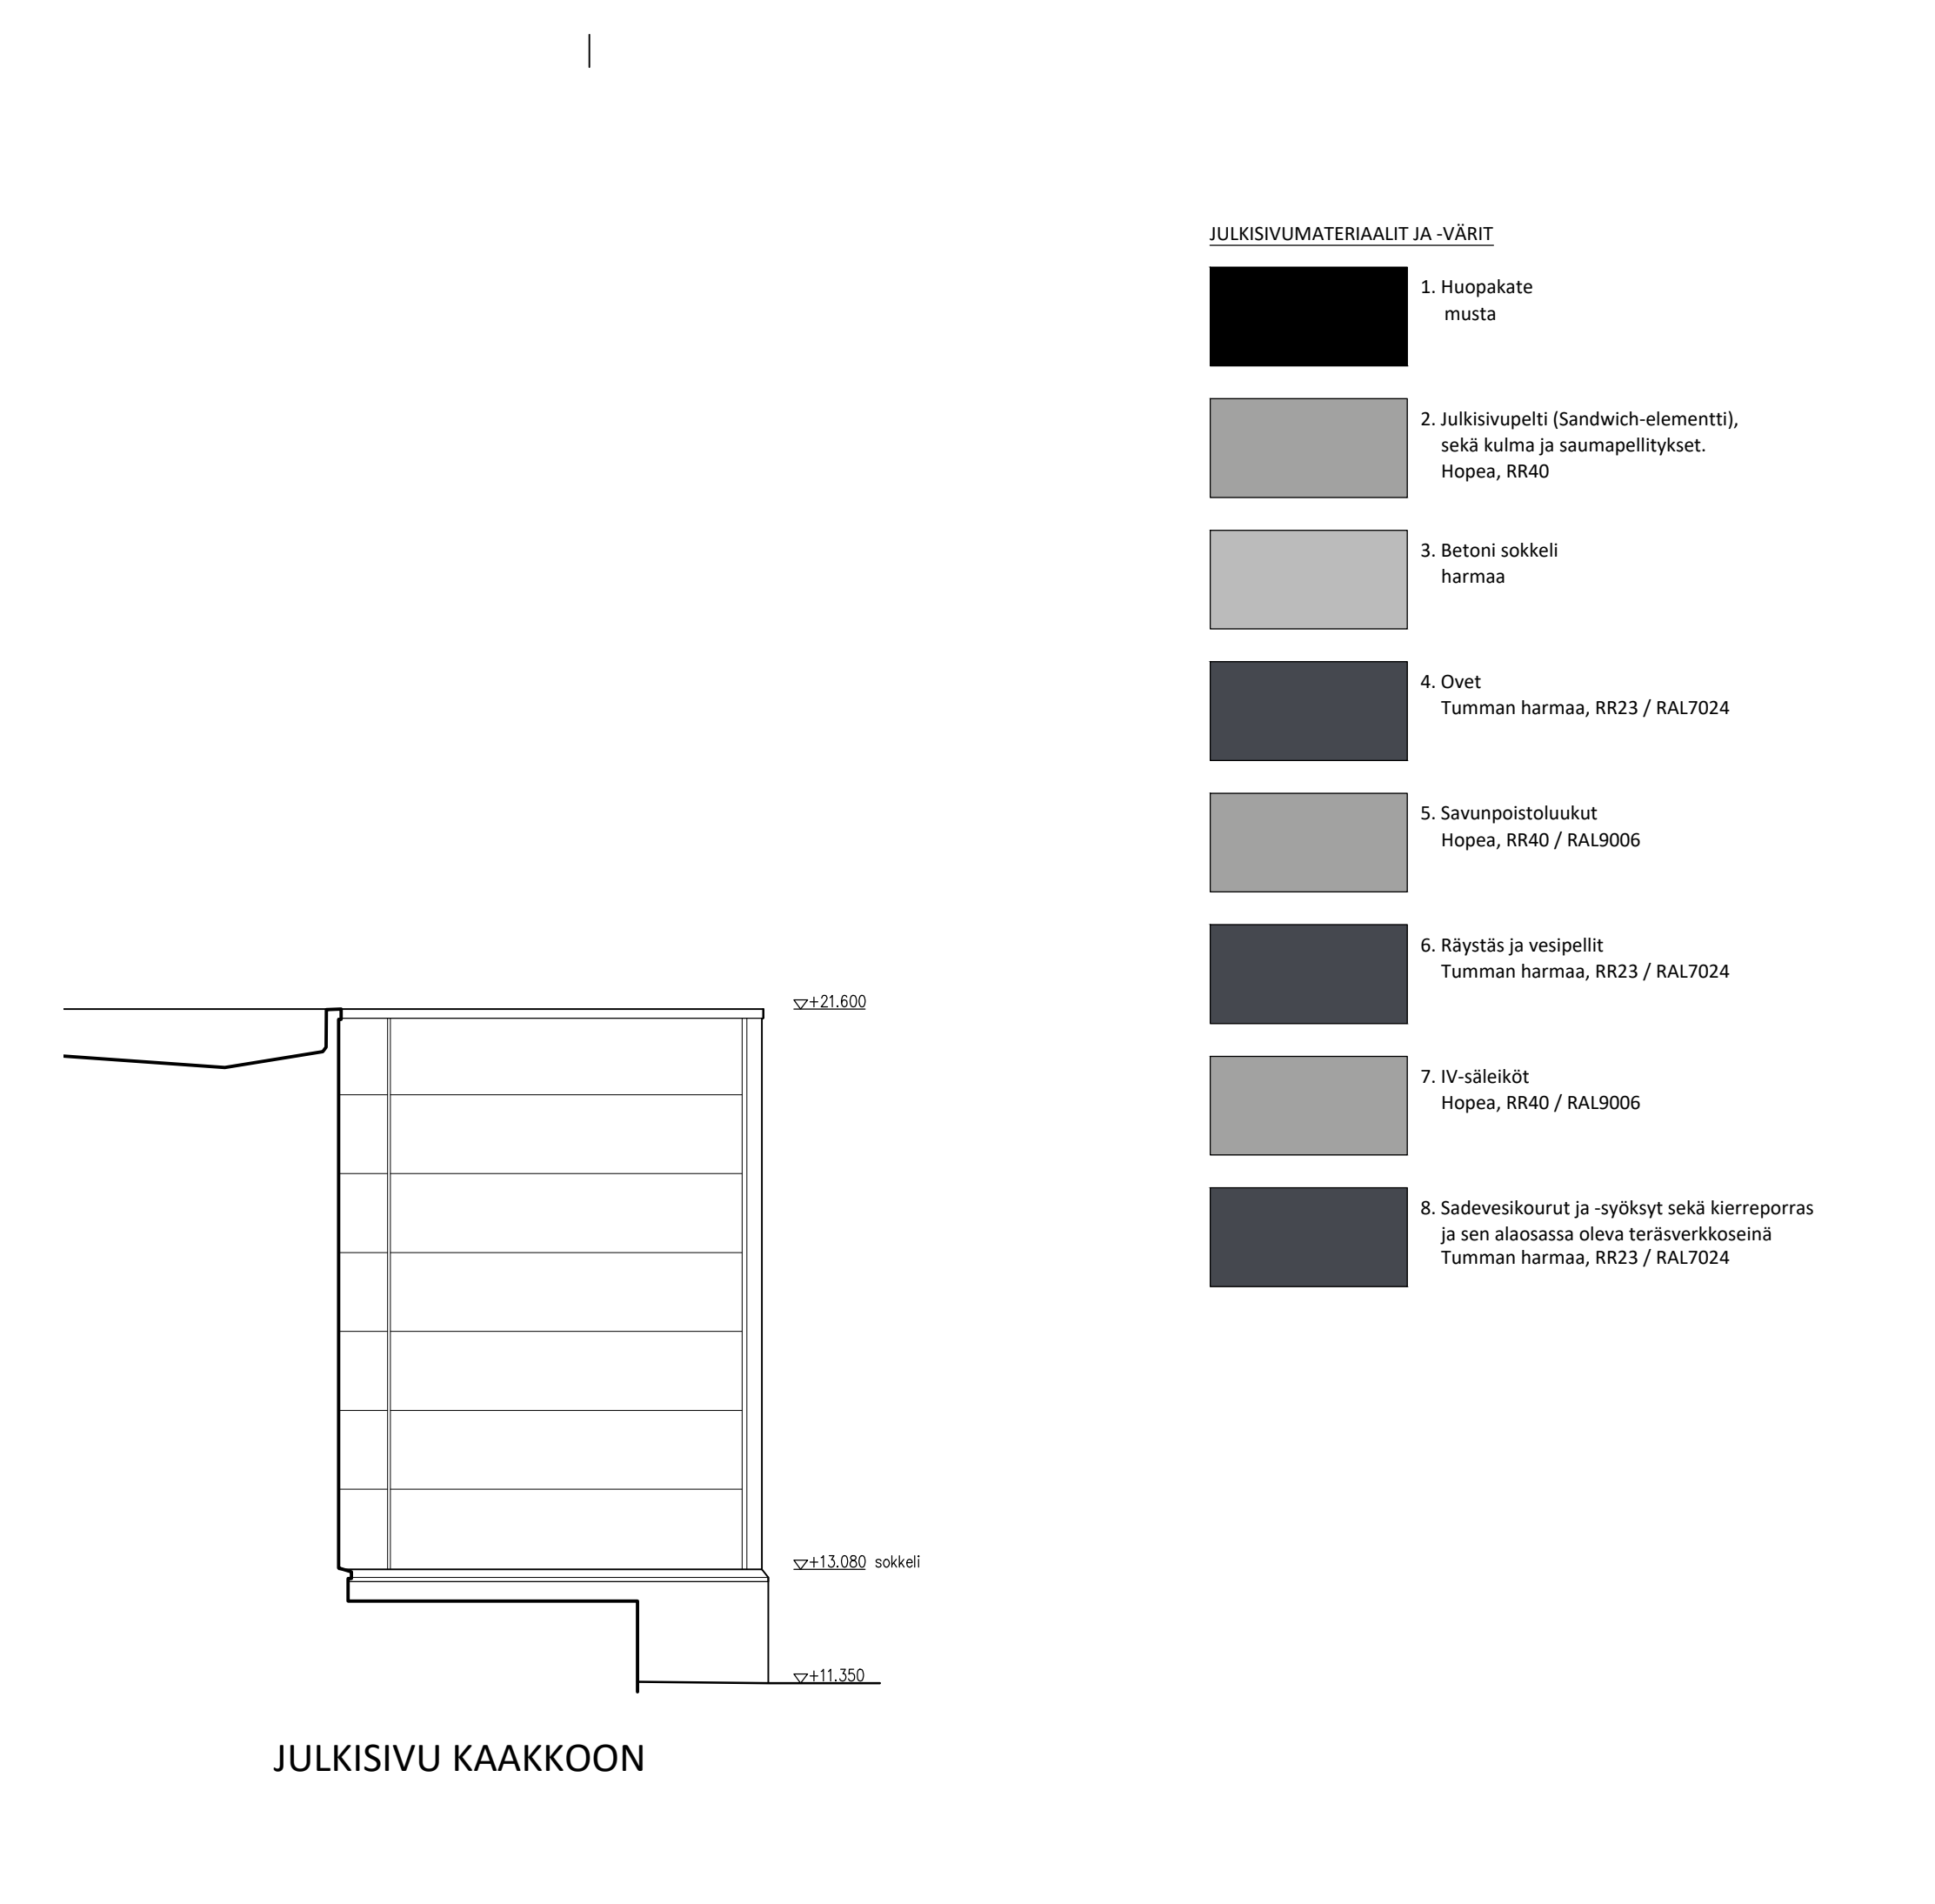


JULKISIVU KAAKKOON


- JULKISIVUMATERIAALIT JA VÄRIT
1. Huopakate musta
  2. Julkisivupelti (Sandwich-elementti), sekä kuumaa ja saumapeltitykät. Höpäs, RR40
  3. Betoni sokkeli harmaa
  4. Ovet Tumman harmaa, RR23 / RAL7024
  5. Seinäpintolaakut Höpäs, RR40 / RAL9006
  6. Räystäs ja vesipelti Tumman harmaa, RR23 / RAL7024
  7. IV-säleikit Höpäs, RR40 / RAL9006
  8. Sadevesikourut ja -työkylt sekä kierporras ja sen alaosassa oleva teräsvivkoseinä Tumman harmaa, RR23 / RAL7024

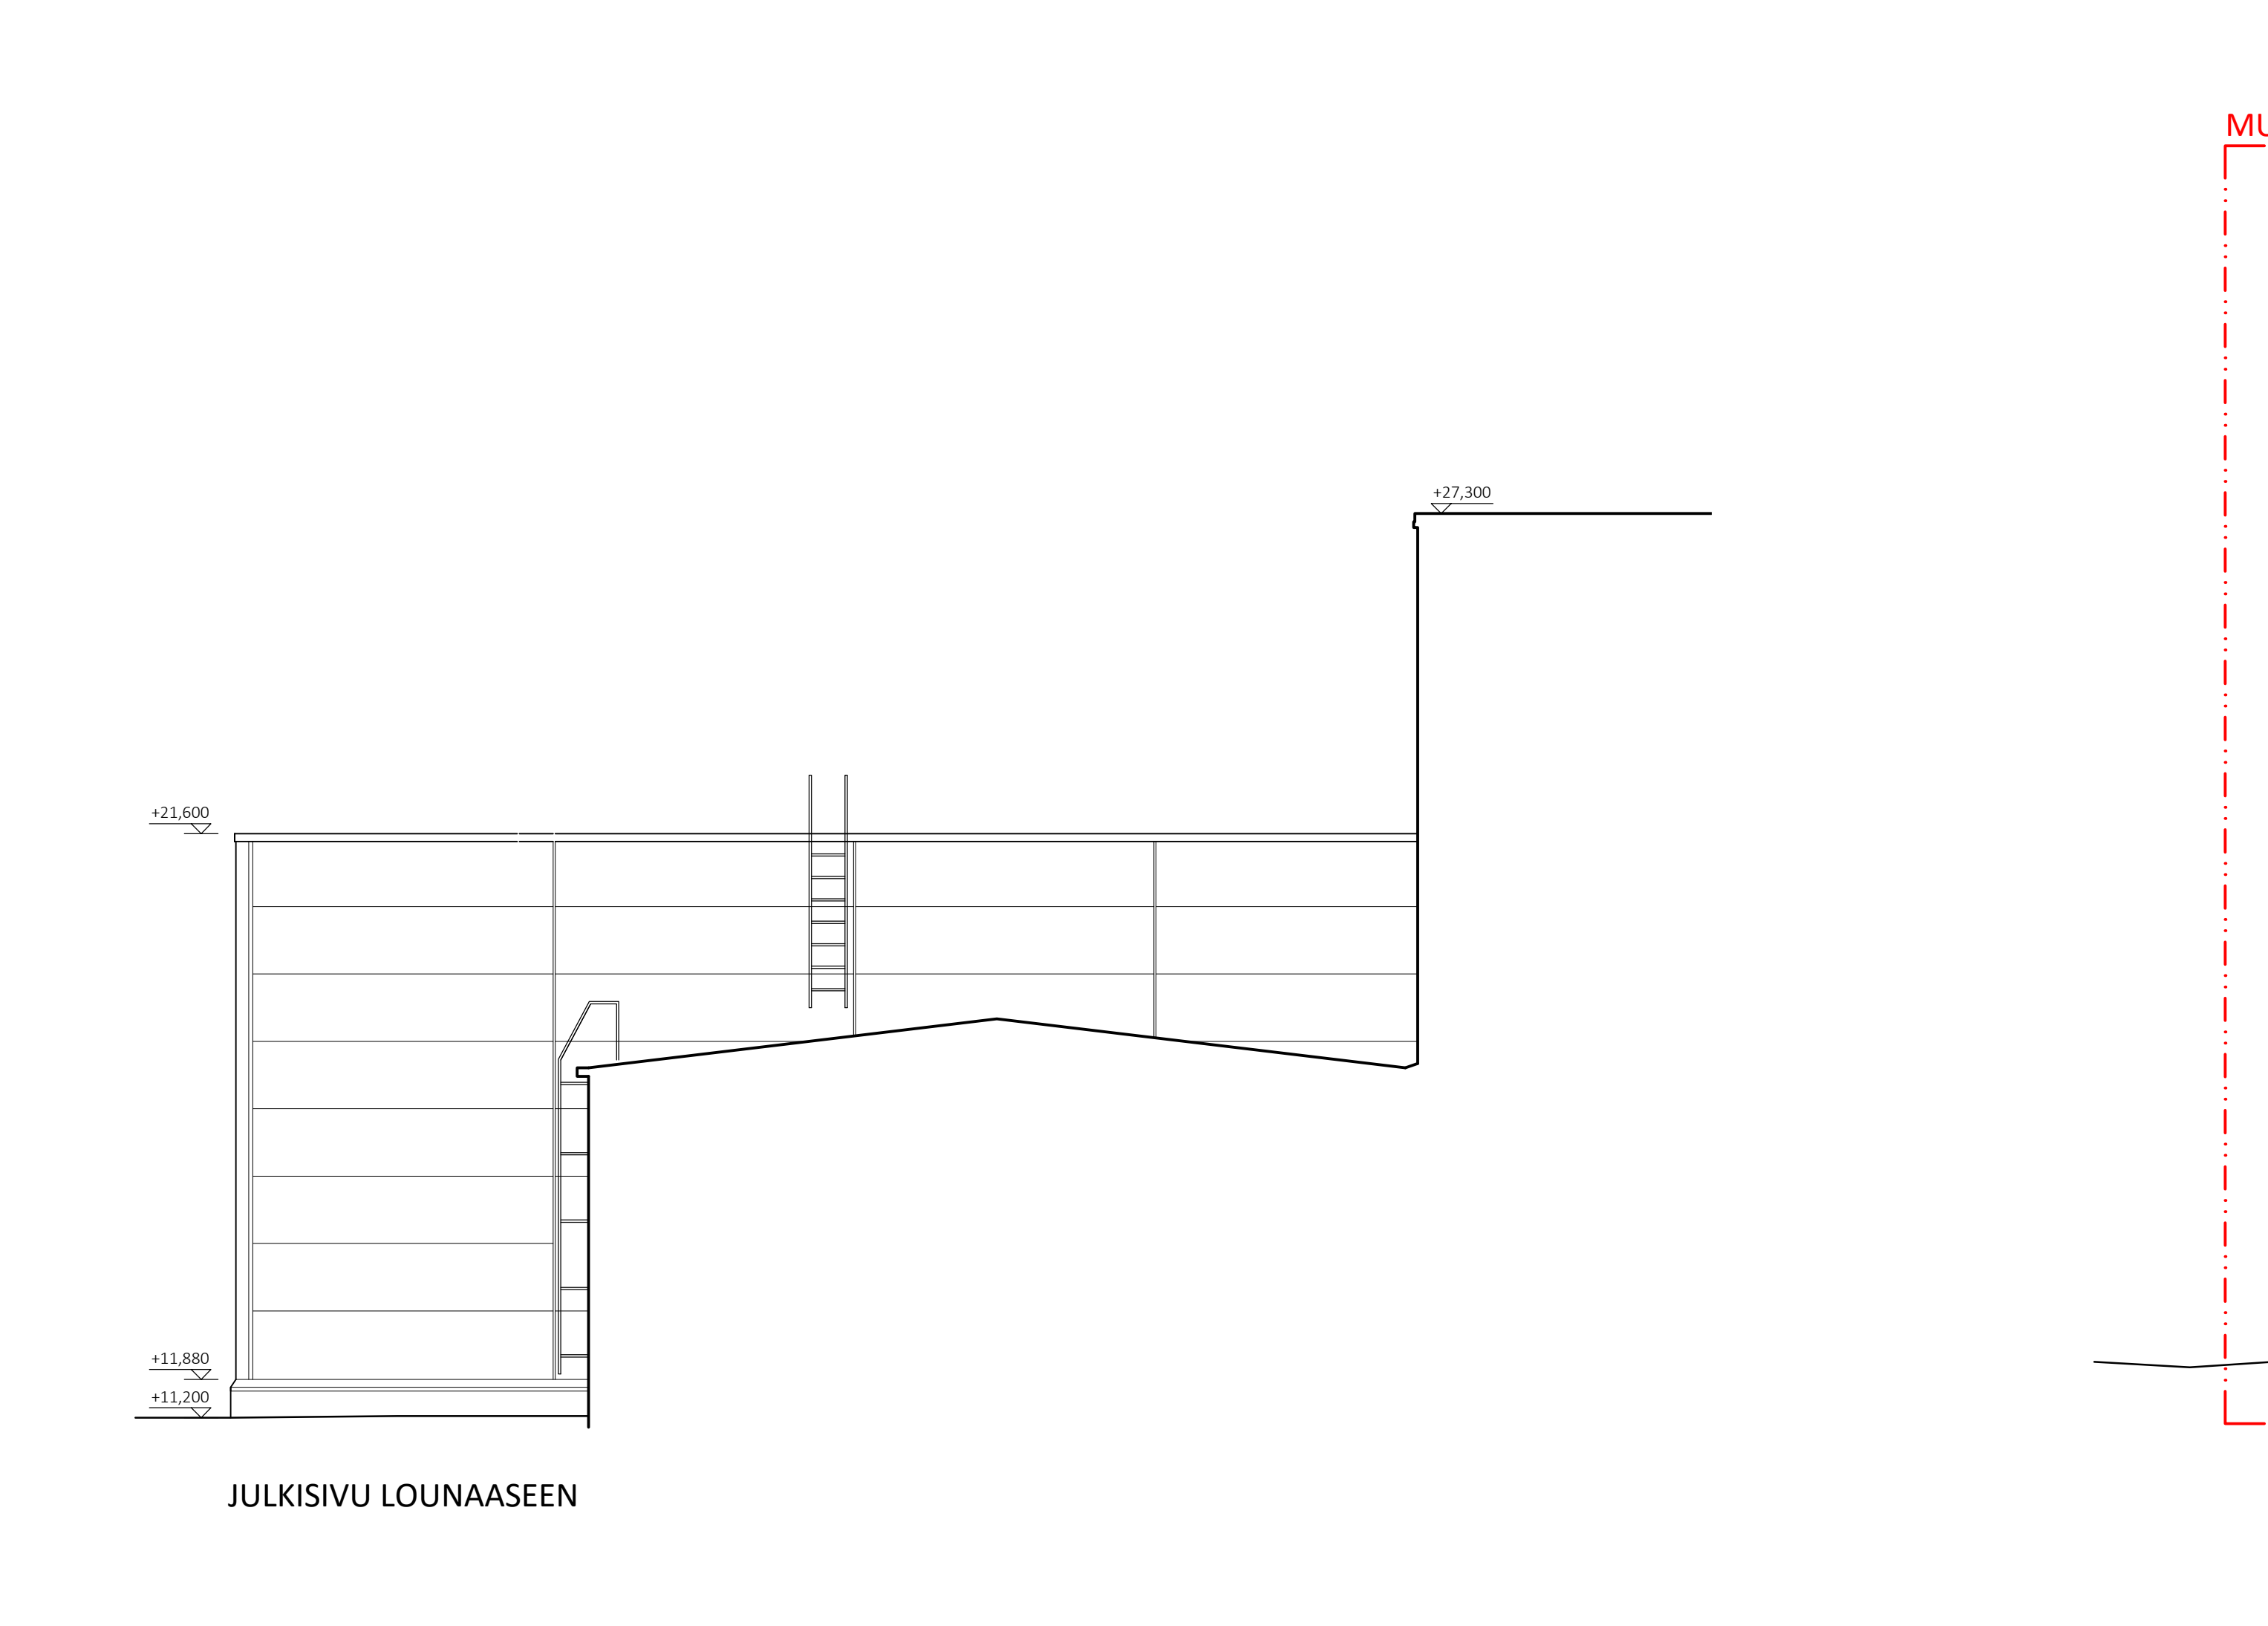


JULKISIVU LOUNAASEEN

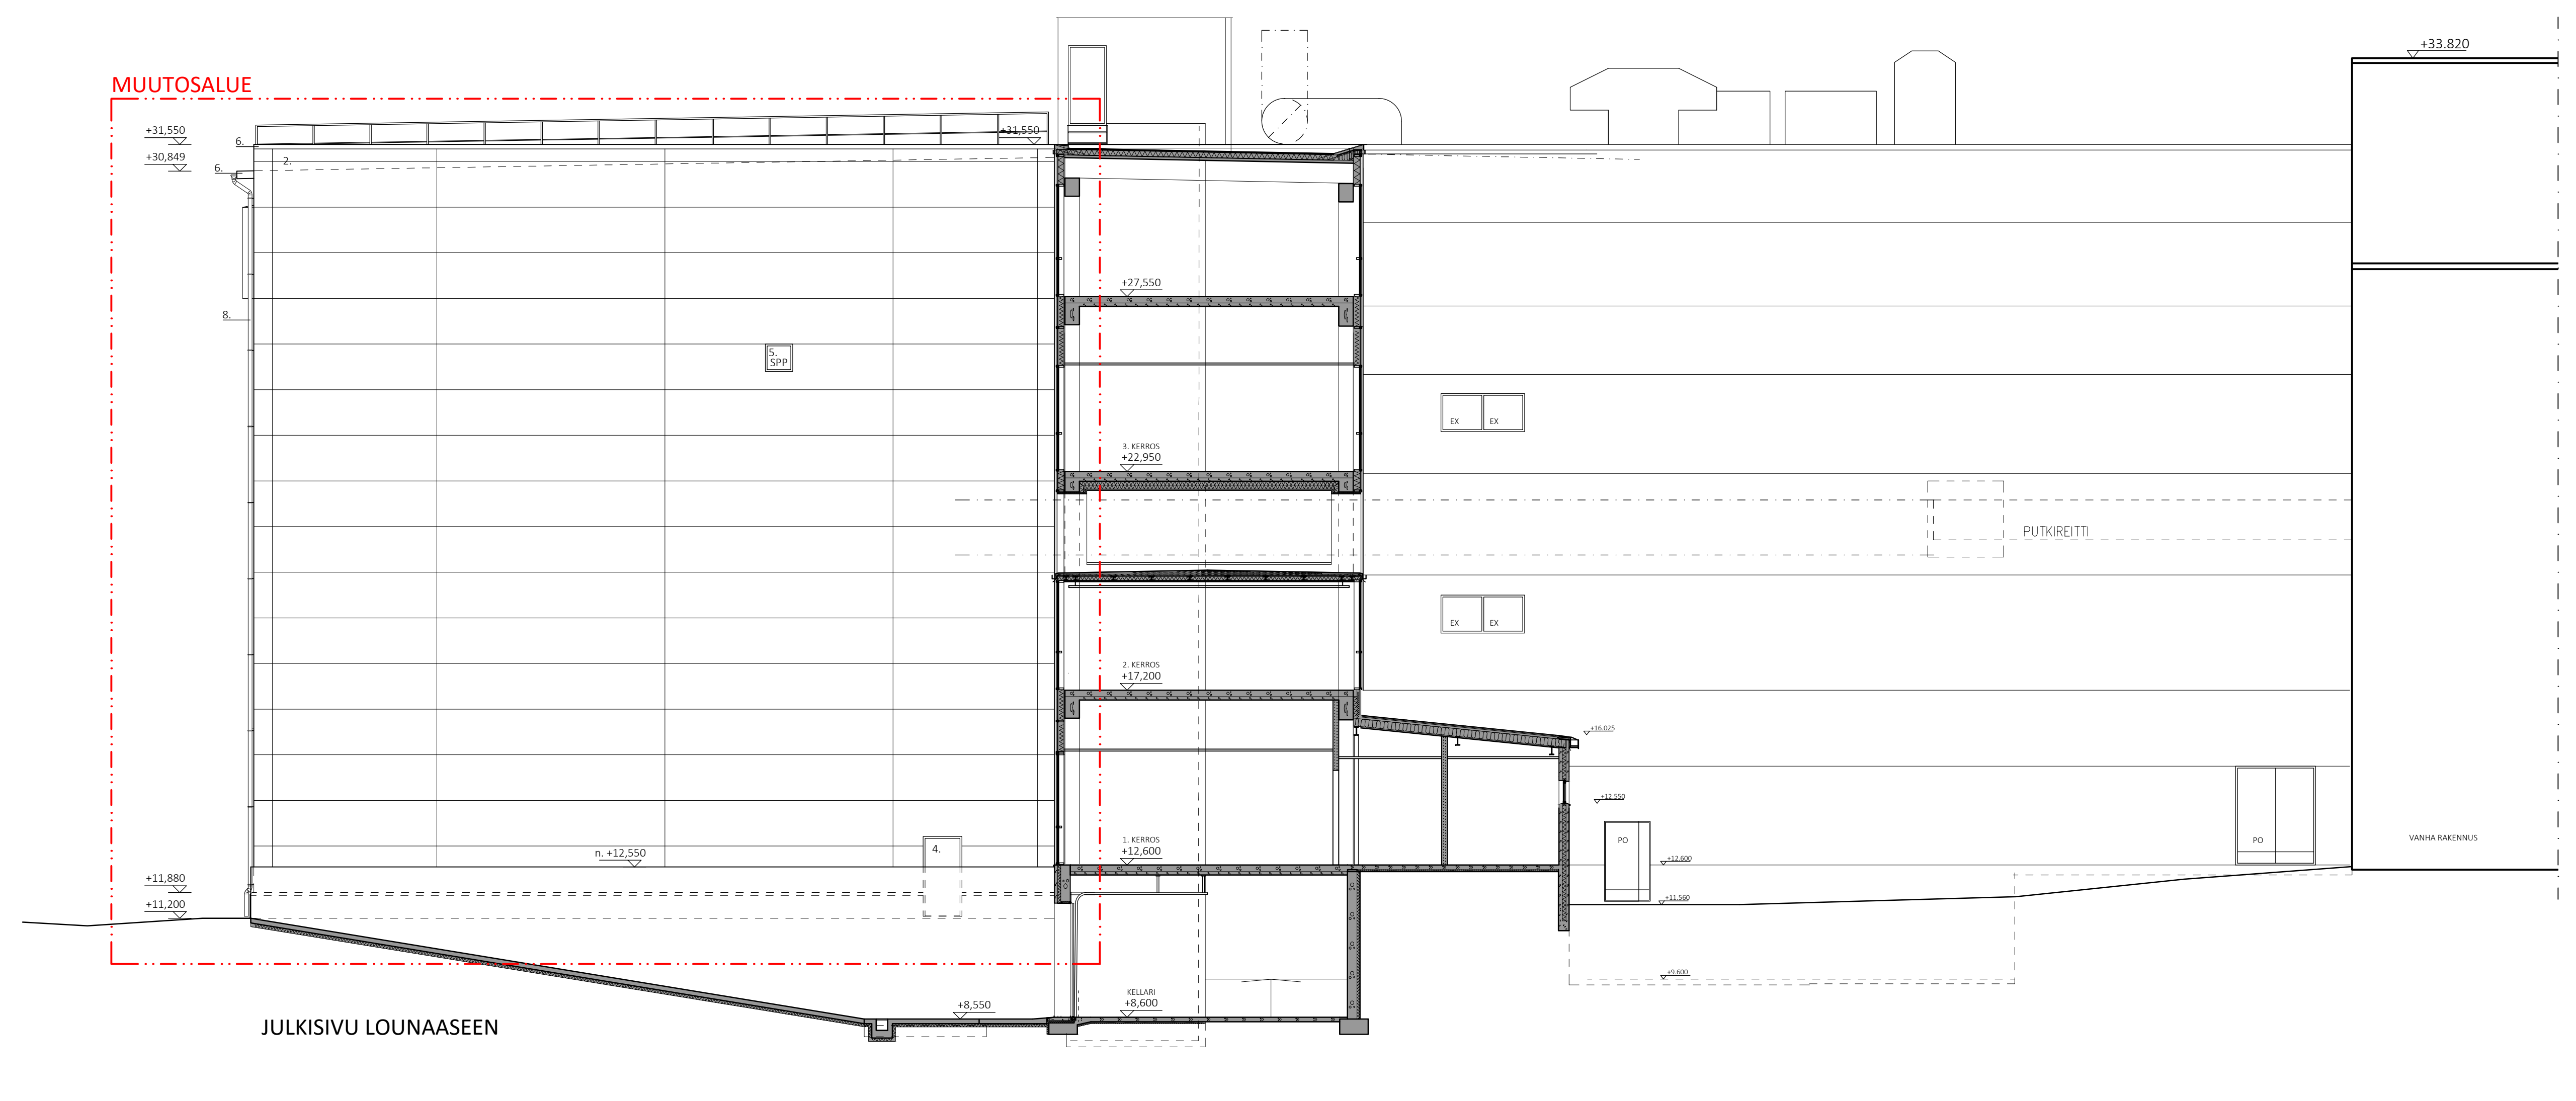

JULKISIVU LOUNAASEEN

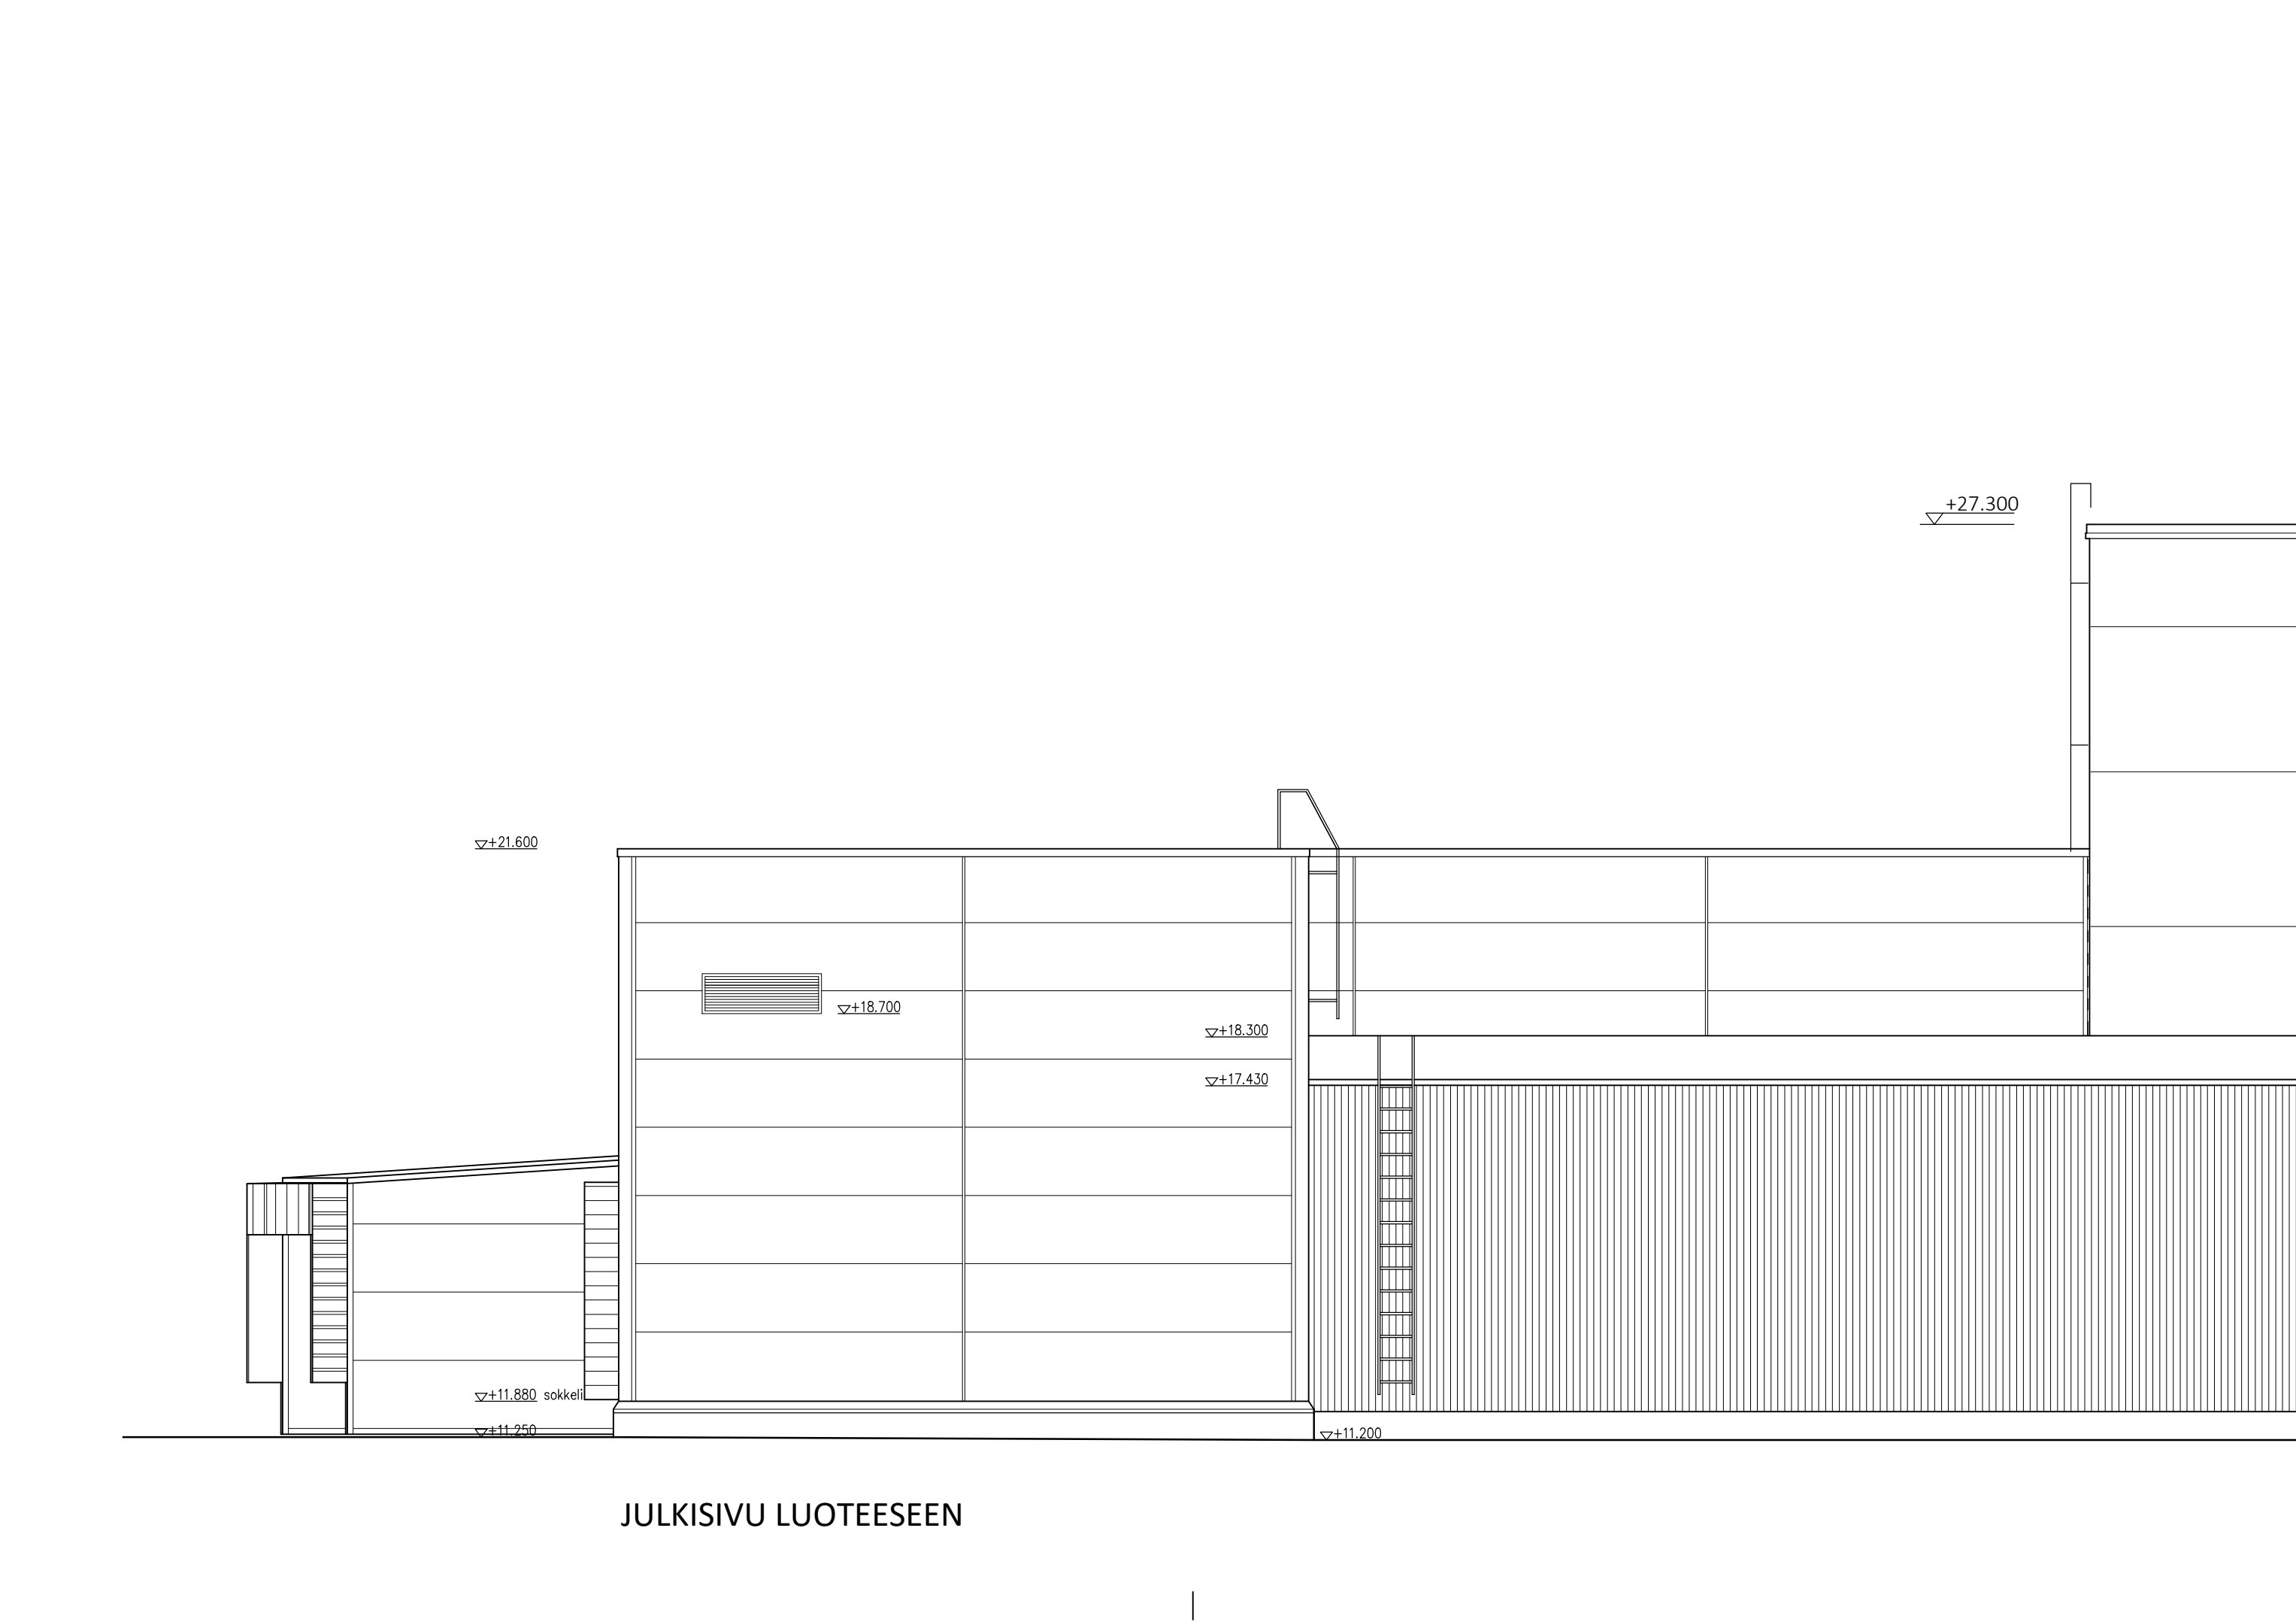

JULKISIVU LUOTEESEEN

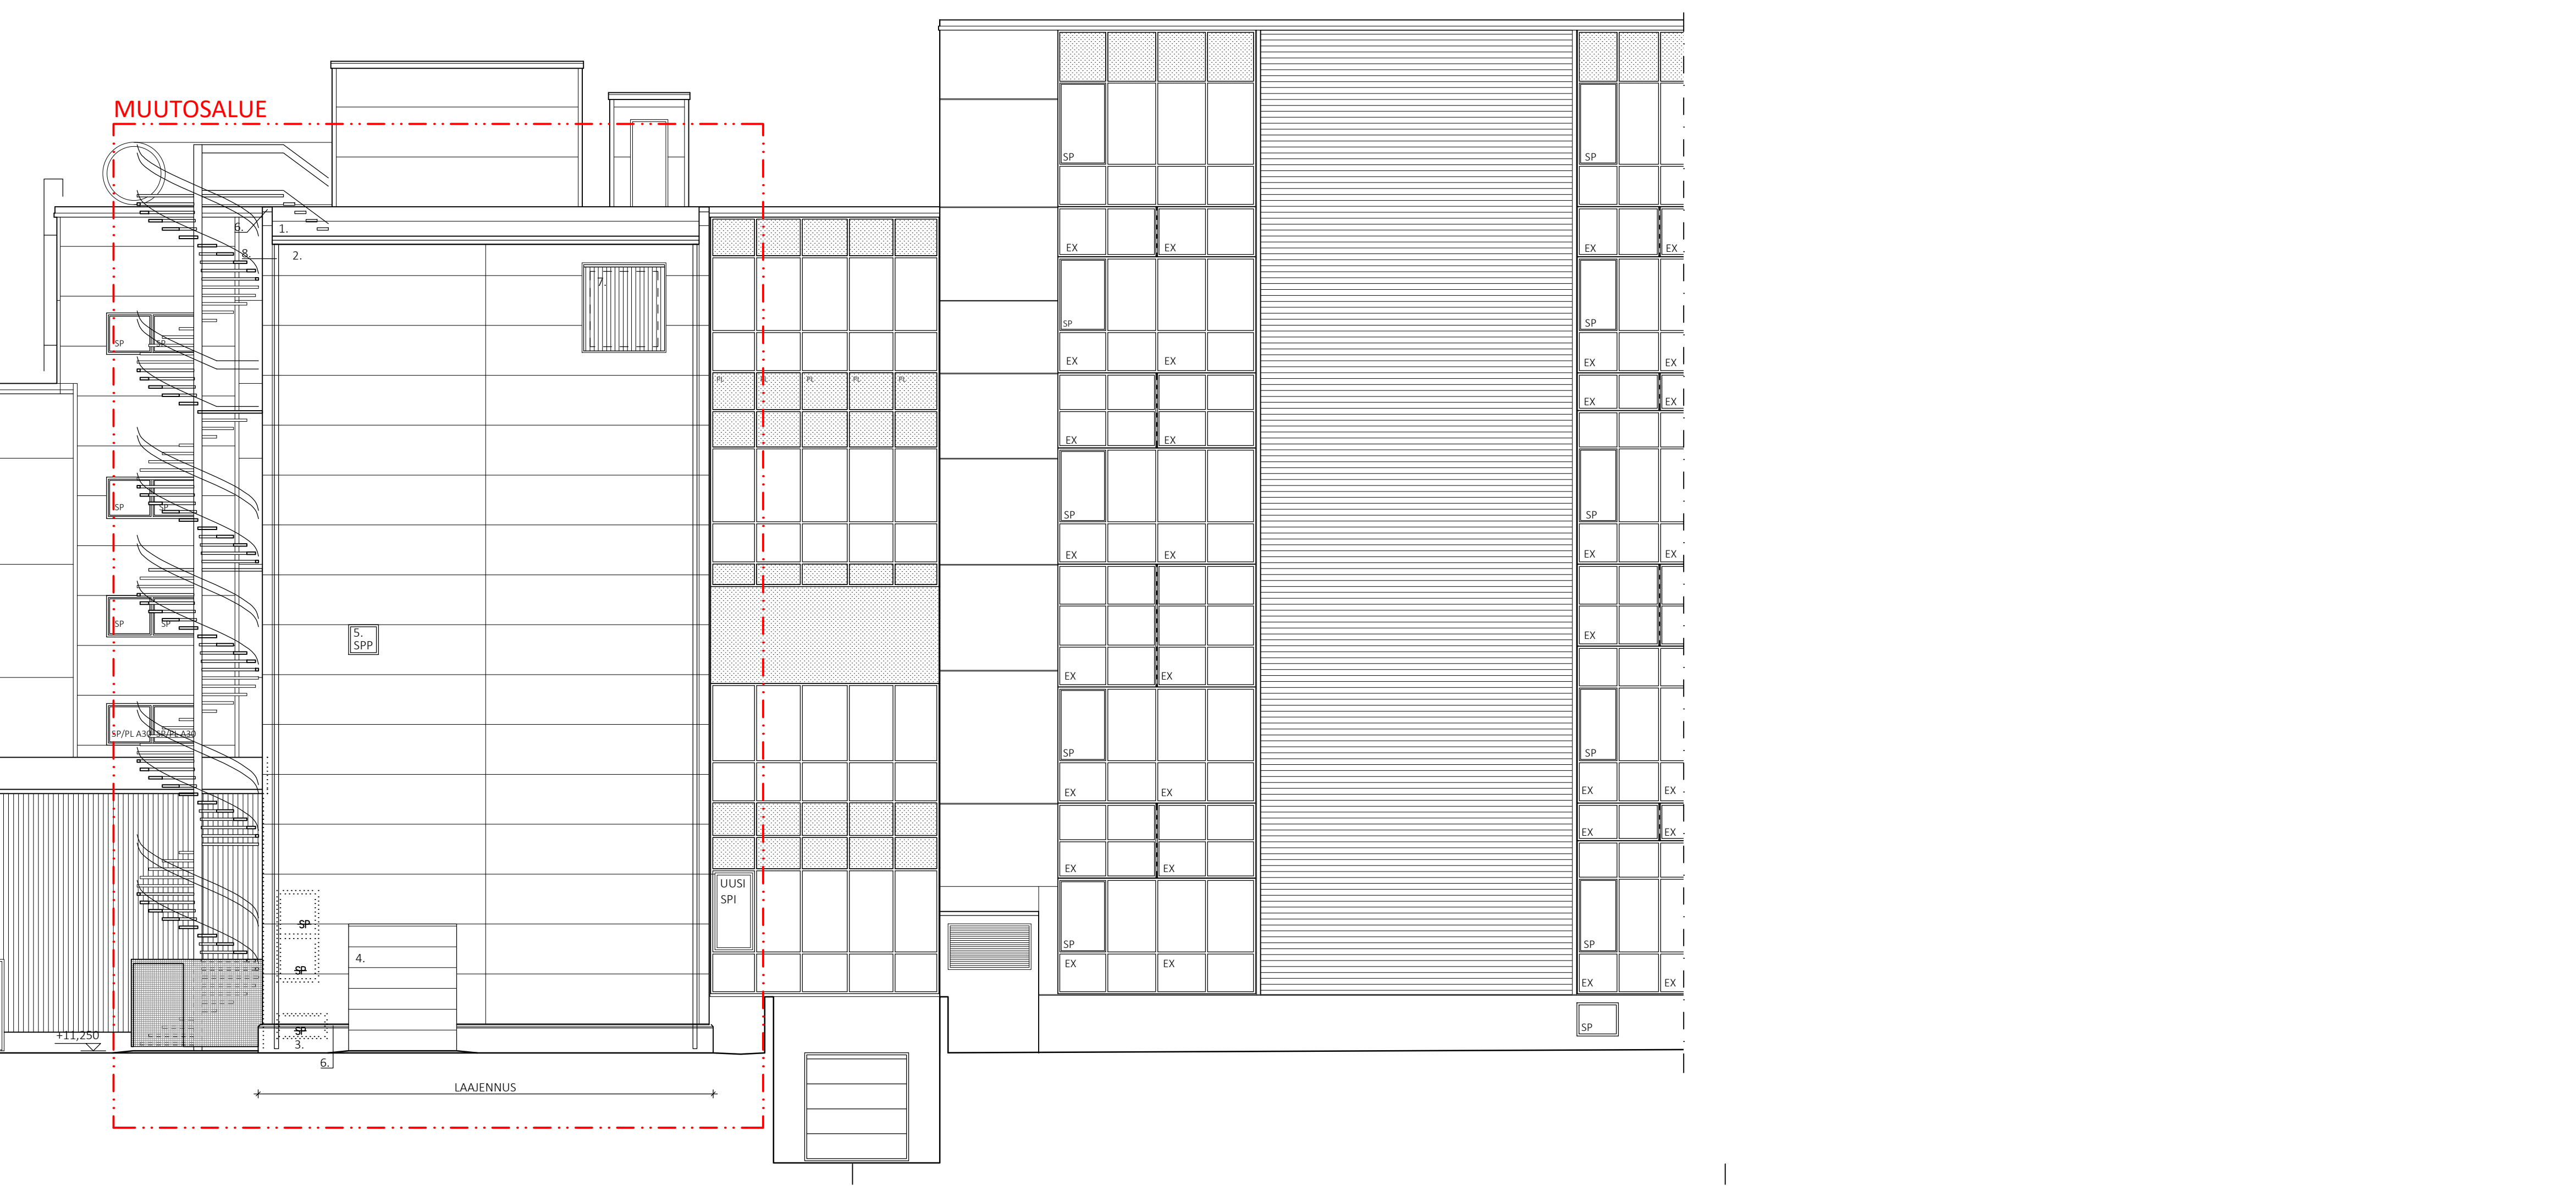

JULKISIVU LUOTEESEEN