


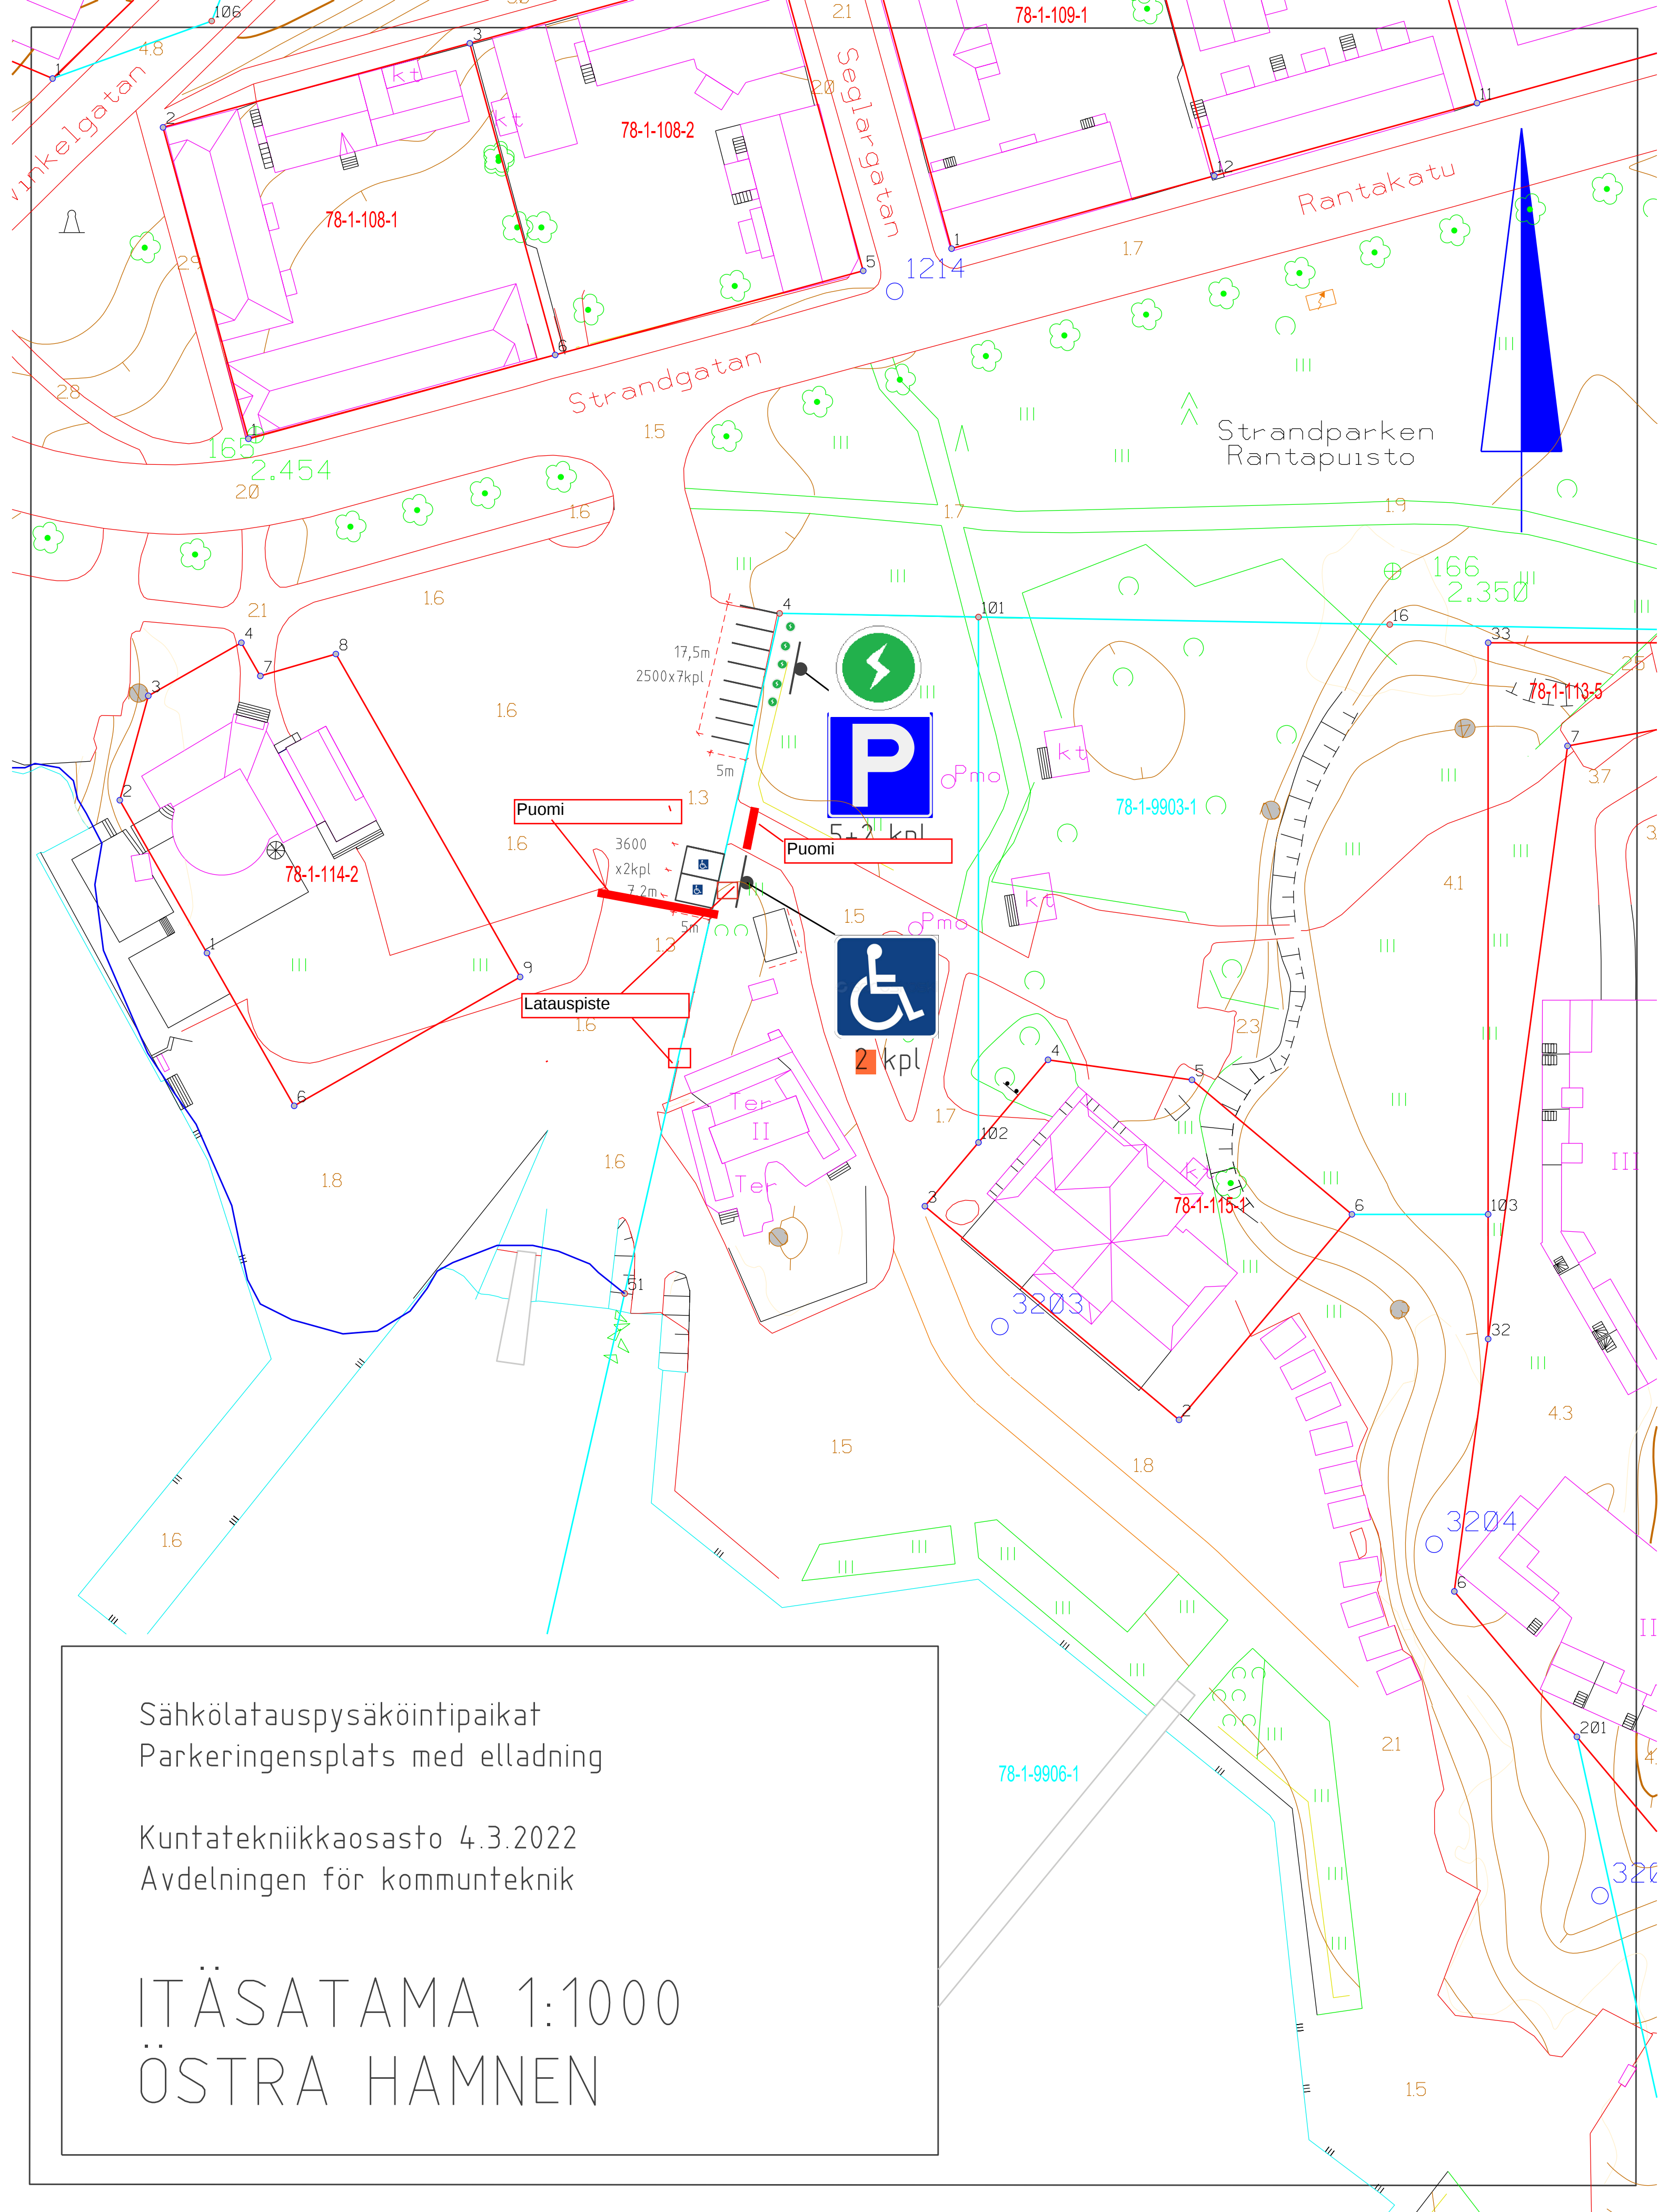

Sähkölatauspysäköintipaikat
Parkeringensplats med elladning

Kuntatekniikkaosasto 4.3.2022
Avdelningen för kommunteknik

ITÄSATAMA 1:1000
ÖSTRA HAMNEN