


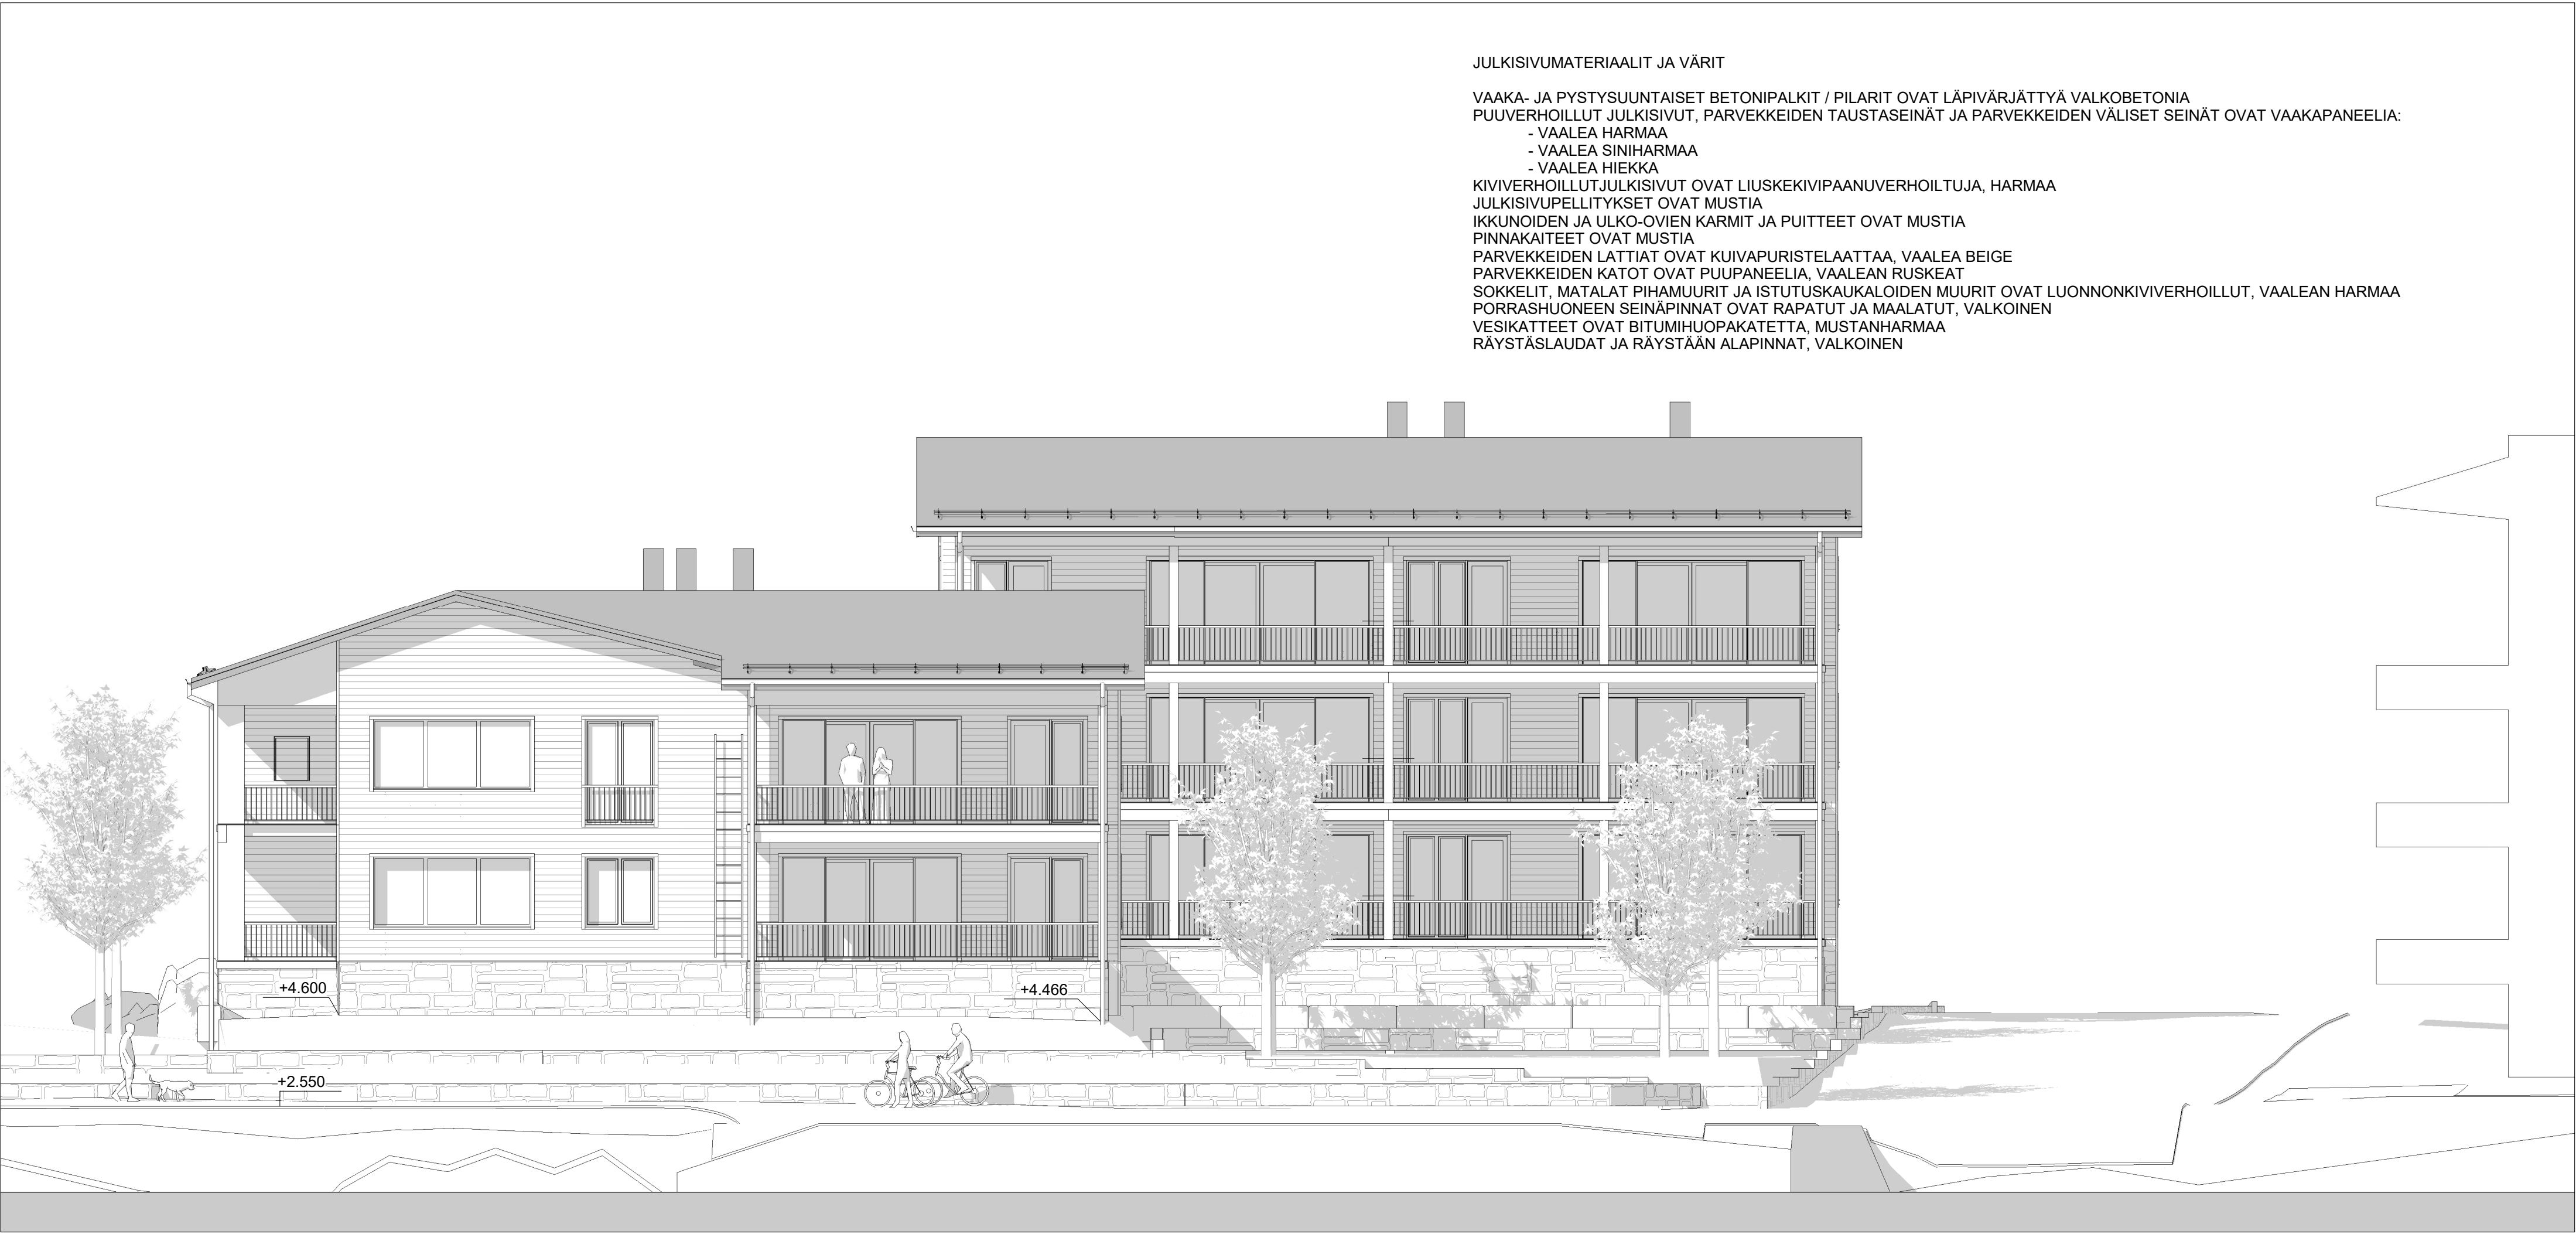

ITÄÄN



LÄNTEEN

RAKENNUSTEN KÄYTTÖTARKOITUS ASUINRAKENNUS

RAKENNUSTEN PALOLUOKKA ON P1

ASUNTOIHIN TEHDÄÄN HUONEISTOKOHTAINEN TULO- JA POISTOILMANVAIHTO LÄMMÖNTALTEENOTOLLA

PÄÄASIALLINEN LÄMMITYSMUOTO ON MAALÄMPÖ / VESIKIERTOINEN LATTIALÄMMITYS

RAKENNUKSET LIITETÄÄN KUNNALLISEEN VESI- JA VIEMÄRIVERKOSTOON

ASUNNOT VARUSTETAAN SÄHKÖVERKKOON KYTKETYYLLÄ PALOVAROITTIMILLA 1 / ALKAVA 60m²

muutos	pvm	sisältö

KAUPUNGINOSA 1	KORTTELI / TILA 131	TONTTI / Rno 4	RAKENNUSLUVAN TUNNUS	
RATU	RAKENNUSTOIMENPIDE UUDISRAKENNUS		PIIRUSTUSLAJI PÄÄPIIRUSTUS	JUOKS Nro.
RAKENNUSKOHTEN NIMI JA OSOITE			PIIRUSTUKSEN SISÄLTÖ	MITTAKAAVAT
AsOy HANGON KUNINGATARSATAMA			JULKISIVUT ITÄÄN JA LÄNTEEN	1:100
GRANIITTIKAARI 9				
CEDERCREUTZ ARKKITEHDIT VUORIMIEHENKATU 23 B, 00100 HELSINKI 040-5313101, 050-4646764 info@cedark.fi / www.cedark.fi			SUUN. ALA ARK PÄIVÄYS 31.5.2025	PIIR. Nro. 106
			YHT. HENK.	MUUTOS



POHJOISEEN



ETELÄÄN

JULKISIVUMATERIAALIT JA VÄRIT
VAAKA- JA PYSTYSUUNTAISET BETONIPALKIT / PILARIT OVAT LÄPIVÄRJÄTTYÄ VALKOBOETONIA
PUUVERHOILLUT JULKISIVUT, PARVEKKEIDEN TAUSTASEINÄT JA PARVEKKEIDEN VÄLISET SEINÄT OVAT VAAKAPANEELIA:
- VAALEA HARMAA
- VAALEA SINIHARMAA
- VAALEA HIEKKAA
KIVIVERHOILLUT JULKISIVUT OVAT LIUSKEKIVIPÄÄNHOILTUJA, HARMAA
JULKISIVUPELLITYKSET OVAT MUSTIA
IKKUNOIDEN JA ULKO-OVIEN KARMIT JA PUITTEET OVAT MUSTIA
PINNAKATTEET OVAT MUSTIA
PARVEKKEIDEN LATTIAT OVAT KUIVAPURISTELAATTAA, VAALEA BEIGE
PARVEKKEIDEN KATOT OVAT PUUPANEELIA, VAALEAN RUSKEAT
SOKKELIT, MATALAT PIHAMUURIT JA ISTUTUSKAUKALOIDEN MUURIT OVAT LUONNONKIVIVERHOILLUT, VAALEAN HARMAA
PORRASHUONEEN SEINÄPINNAT OVAT RAPATUT JA MAALATUT, VALKOINEN
VESIKATTEET OVAT BITUMIHUOPAKATETTA, MUSTANHARMAA
RAYSTASLAUDAT JA RAYSTÄÄN ALAPINNAT, VALKOINEN

RAKENNUSTEN KÄYTTÖTARKOITUS ASUINRAKENNUS
RAKENNUSTEN PALOLUOKKA ON P1
ASUNTOIHIN TEHDÄÄN HUONEISTOKOHTAINEN TULO- JA POISTOILMANVAIHTO LÄMMÖNVAIHTOLAITTEIDEN KAUTTA
PÄÄASIALLINEN LÄMMITYSMUOTO ON MAALÄMPÖ / VESIKIERTOINEN LATTIALÄMMITYS
RAKENNUKSET LIITETÄÄN KUNNALLISEEN VESI- JA VIEMÄRIVERKOSTOON
ASUNNOT VARUSTETAAN SÄHKÖVERKKOON KYTKETTYLLÄ PALOVAROITTIMILLA 1 / ALKAVA 60m²

muutos	pvm	sisältö

KAUPUNKINOSA 131	KORTTELI / TILA 4	TONTTI / Pinta 4	RAKENNUSLUVAN TUNNUS	JUOKS. Nro.
RATU	RAKENNUSTOIMENPIDE UUDISRAKENNUS	PIIRUSTUSLAJI PÄÄPIIRUSTUS		
RAKENNUSKOHTAAN NIMI JA OSOITE AsOy HANGON KUNINGATARSATAMA	PIIRUSTUKSEN SISÄLTÖ JULKISIVUT POHJOISEEN JA ETELÄÄN	MITTAKAAVAT 1:100		
GRANIITTIKAARI 9				
CEDERCREUTZ ARKKITEHDIT TUOMI HENKATO 33 B, 00140 HELSINKI 040-5319101, 050-4646764 info@ceder.fi / www.ceder.fi	SUUN. ALA ARK PÄIVÄYS 31.5.2025	PIIR. Nro. YHT. HENK. 107	MUUTOS	