


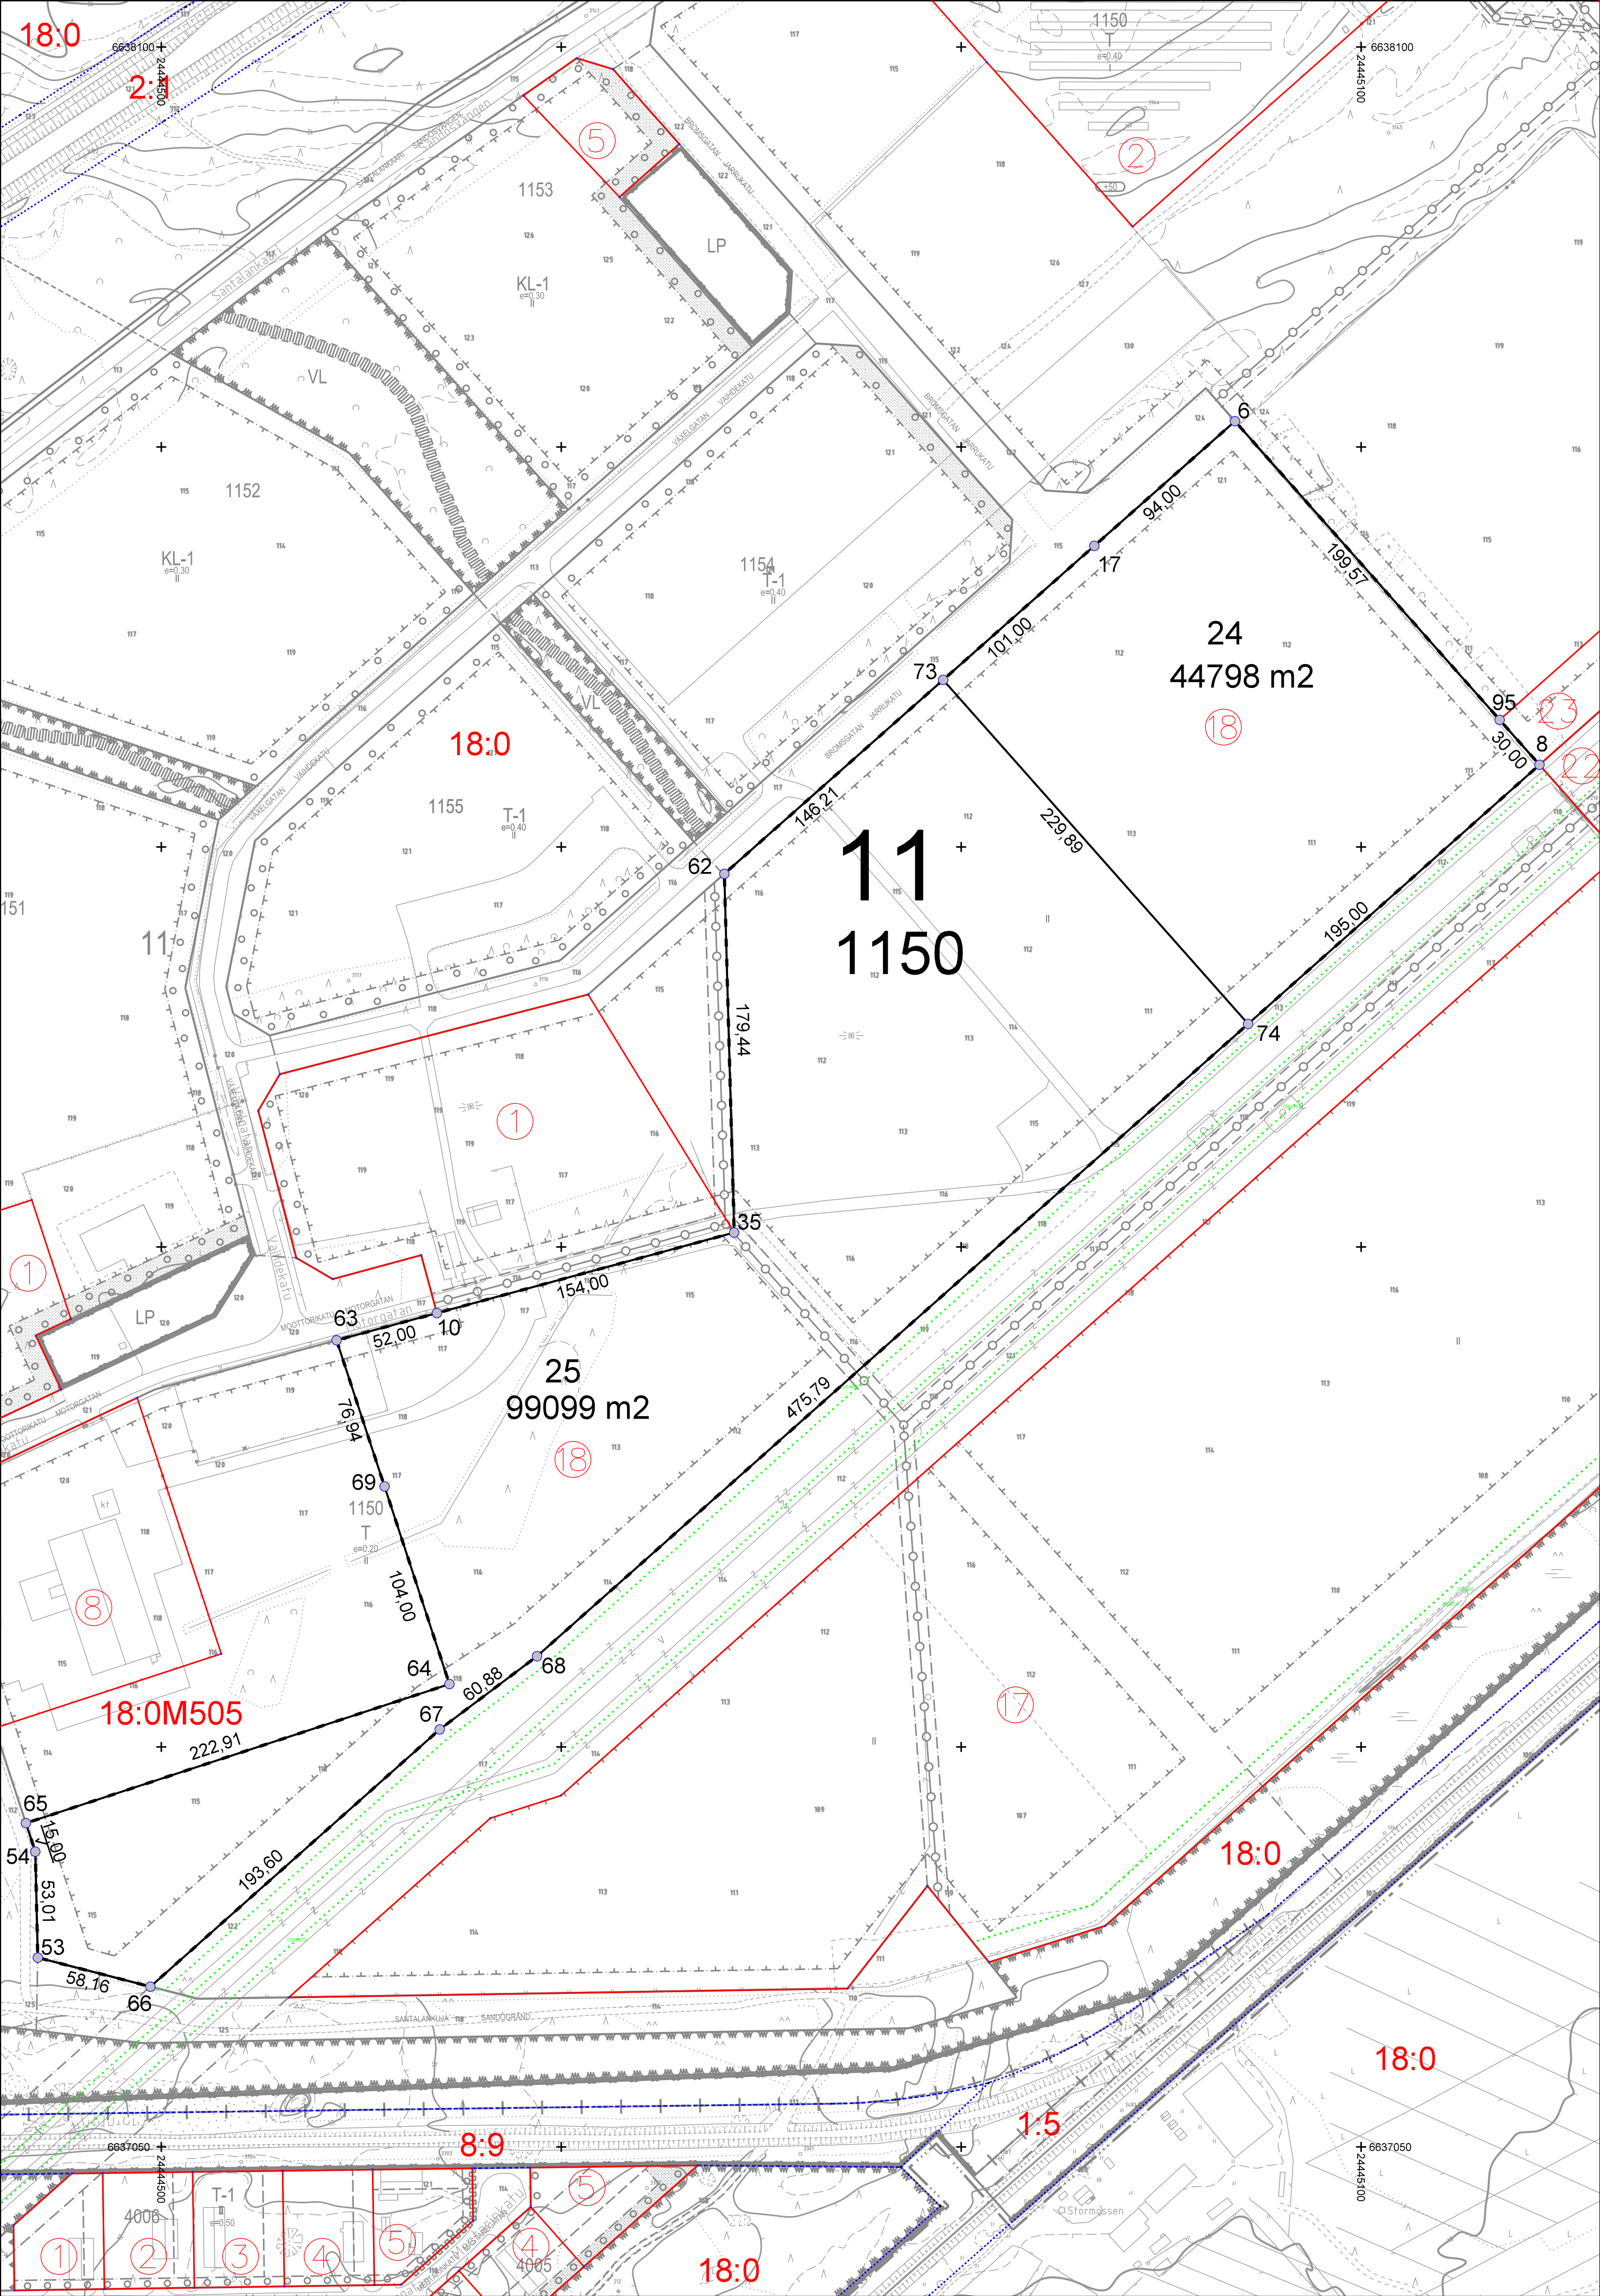

Koordinaattiluettelo / Kordinatförteckning
ETRS-GK24

N:o	X	Y
6	6 637 912.878	24 445 036.906
8	6 637 741.070	24 445 189.176
10	6 637 466.925	24 444 637.827
17	6 637 850.532	24 444 966.557
35	6 637 507.188	24 444 786.473
53	6 637 144.638	24 444 438.227
54	6 637 197.629	24 444 436.986
62	6 637 686.557	24 444 781.552
63	6 637 453.333	24 444 587.637
64	6 637 281.428	24 444 644.085
65	6 637 211.883	24 444 432.306
66	6 637 130.120	24 444 494.544
67	6 637 258.764	24 444 639.224
68	6 637 295.348	24 444 687.893
69	6 637 380.233	24 444 611.641
73	6 637 783.539	24 444 890.973
74	6 637 611.497	24 445 043.452
95	6 637 763.521	24 445 169.278

Tonttien muodostuminen / Tomterna bildas av

N:o	Yht / S:ma	Osat / Delar	Kiinteistö / Fastighet
24	44 798 m2		78-11-1150-18
25	99 099 m2		78-11-1150-18



TONTTIJAON MUUTOS		1:2000 / 594 x 630	
ÄNDRING AV TOMTINDELNINGEN			
Asemakaava hyväksytty	21.5.1990	Hanko	
Detaljiplan godkänd		Hangö	
Edellinen tonttijako hyväksytty	26.10.2023	Kaupunginosa	
Föregående tomtindelning godkänd		Stadsdel	
Laskenut			11
Beräknad av	AU	Piirtänyt	Kortteli
		Riitad av	Kvarter
			1150
Ympäristölautakunta hyväksynyt		Tontti	24-25
Miljönämnden godkänd		Tomt	
Tonttijako on tullut voimaan		Tj-kartta	11 / 1150
Tomtindelningen har trätt ikraft		Ti-karta	
Laatinut			
Uppgjort av	Kiinteistöinsinööri Fastighetsingenjör Kukka-Maaria Luukkonen		