


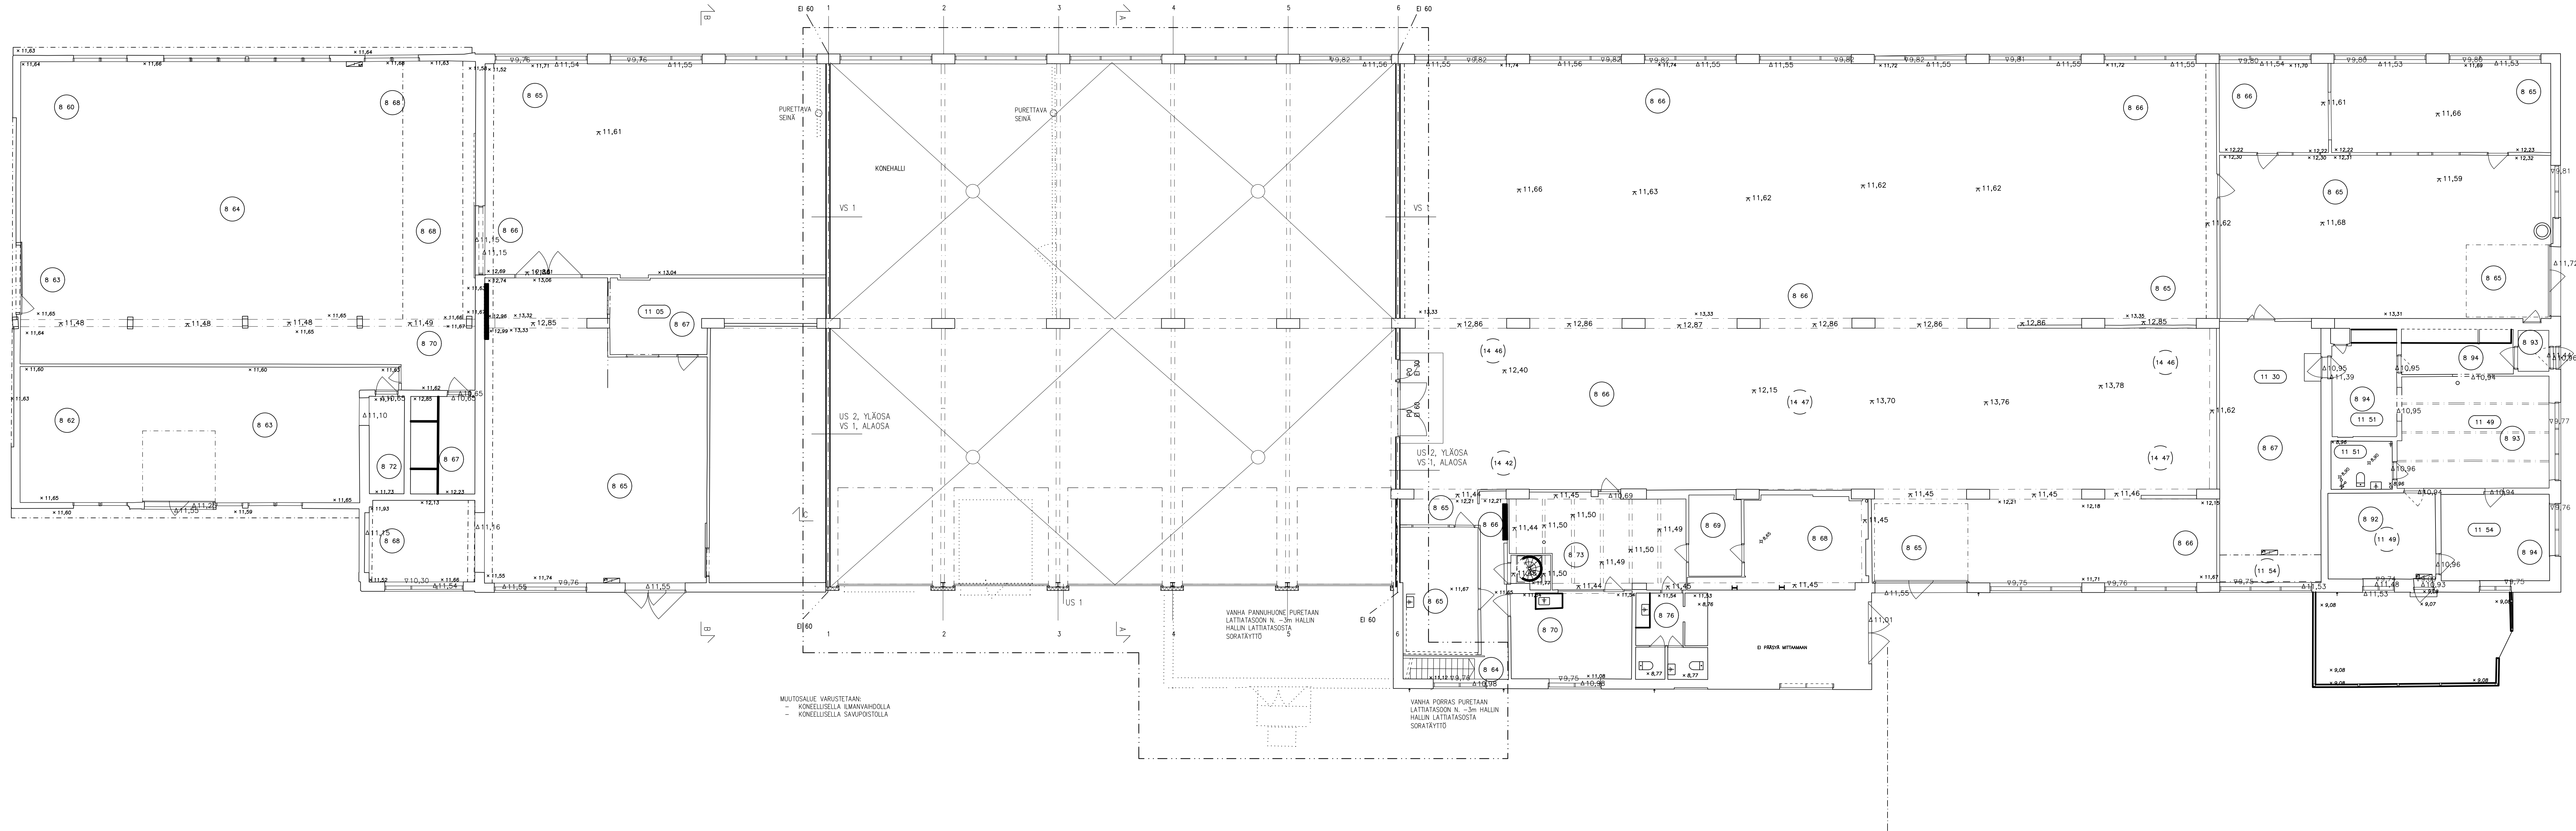

MUUTOSALUE VARUSTETAAN:
- KONELLISELLÄ ILMANVAHDOLLA
- KONELLISELLÄ SAVUPOISTOLLA

VANHA PANNUHUONE PURETAAN
LATTIATASOON N. -3m HALLIN
HALLIN LATTIATASOSTA
SORATÄYTTÖ

VANHA PORRAS PURETAAN
LATTIATASOON N. -3m HALLIN
HALLIN LATTIATASOSTA
SORATÄYTTÖ

D. PÄÄSY MITTAMAHAN

TOINTI/TOMT	KINTEISTÖ/FÄSTIGHET	RÄKNINGSPLAN/TUNNUS/BYGGNADSOVETS SIGNUM
4-465-20		
TÖMNING/ÄTGÅRD	PIRUSTUSLÄ/RIKTNINGSTYP	JUOKS.No/ÄDP. Nr.
MUUTOS	PÄÄPIRUSTUS	
KÖPTEEN NIMI JA OSAITE/OBJEKTETS NAMN OCH ADRESS	SÄLÄTÖ/INNEHÄLL	MK./SKALOR
HANGON KAUPUNKI, KONEVARIKKO	POHJAPIRUSTUS	1:100
LASITEHTAANKATU 8a		
10960 HANKO		
Oy Aeon Lindström Ab	SIUNN.ALA/PLAN ÖMR.	PIR.No/RTN. Nr.
METSÄPOUKU 2 SKOGSSTIGEN		MUUTOS/ÄNDRING
HANKO 10960 HANKO		
0400-819 819	ARK	1473-101
E-MAIL: aeon@aeon.fi		
PÄIVÄYS/DATERING		
10.3.2026		