


JULKISIVU ITÄÄN

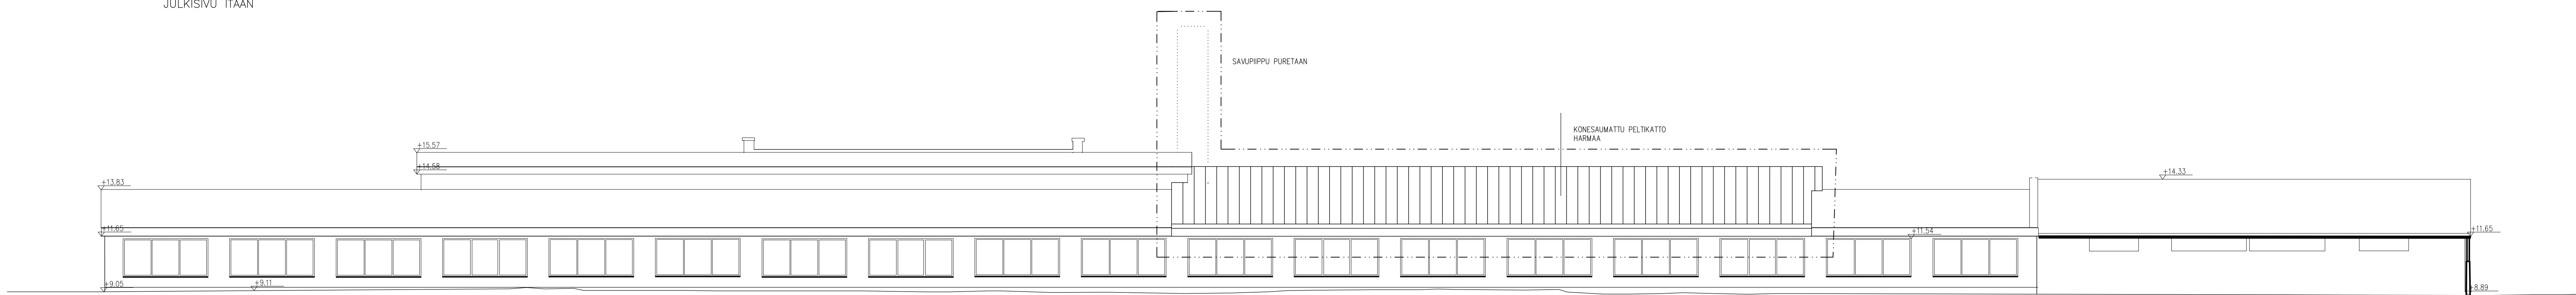

JULKISIVU LÄNTEEN

YÖNTI/TOMI 4-465-20 TÖMENRIDE/ATOGAD MUUTOS KUTVEEN NIM JA OSOITE/OBJEKTES NAMN OCH ADRESS HANCON KAUPUNKI, KONEVARIKKO LASITEHTAANKATU 8a 10960 HANKO	KINTEISTÖ/FÄSTIGHET PÄÄPIIRUSTUS SSKUT/RISEHALL JULKISIVU ITÄÄN JA LÄNTEEN	RAKENNUSLUVAN TUNNUS/RYTMANSLOVETS SIGNUM PIRUSTUS/RIKUNGSYIP JOKES No./LOP Nr M/SHALDR 1:100
Oy Aeon Lindström Ab METSÄPOLKU 2 SKOGSSTIGEN HANKO 10940 HANGÖ PÄÄVYS/DATERING 10.3.2020	GSM 0400-819 189 E-MAIL aeon@aeon.fi	SUUNNITTELO/PLANLÖS PIR.No./RITM. Nr MUUTOS/ÄNDRING ARK 1473-103