


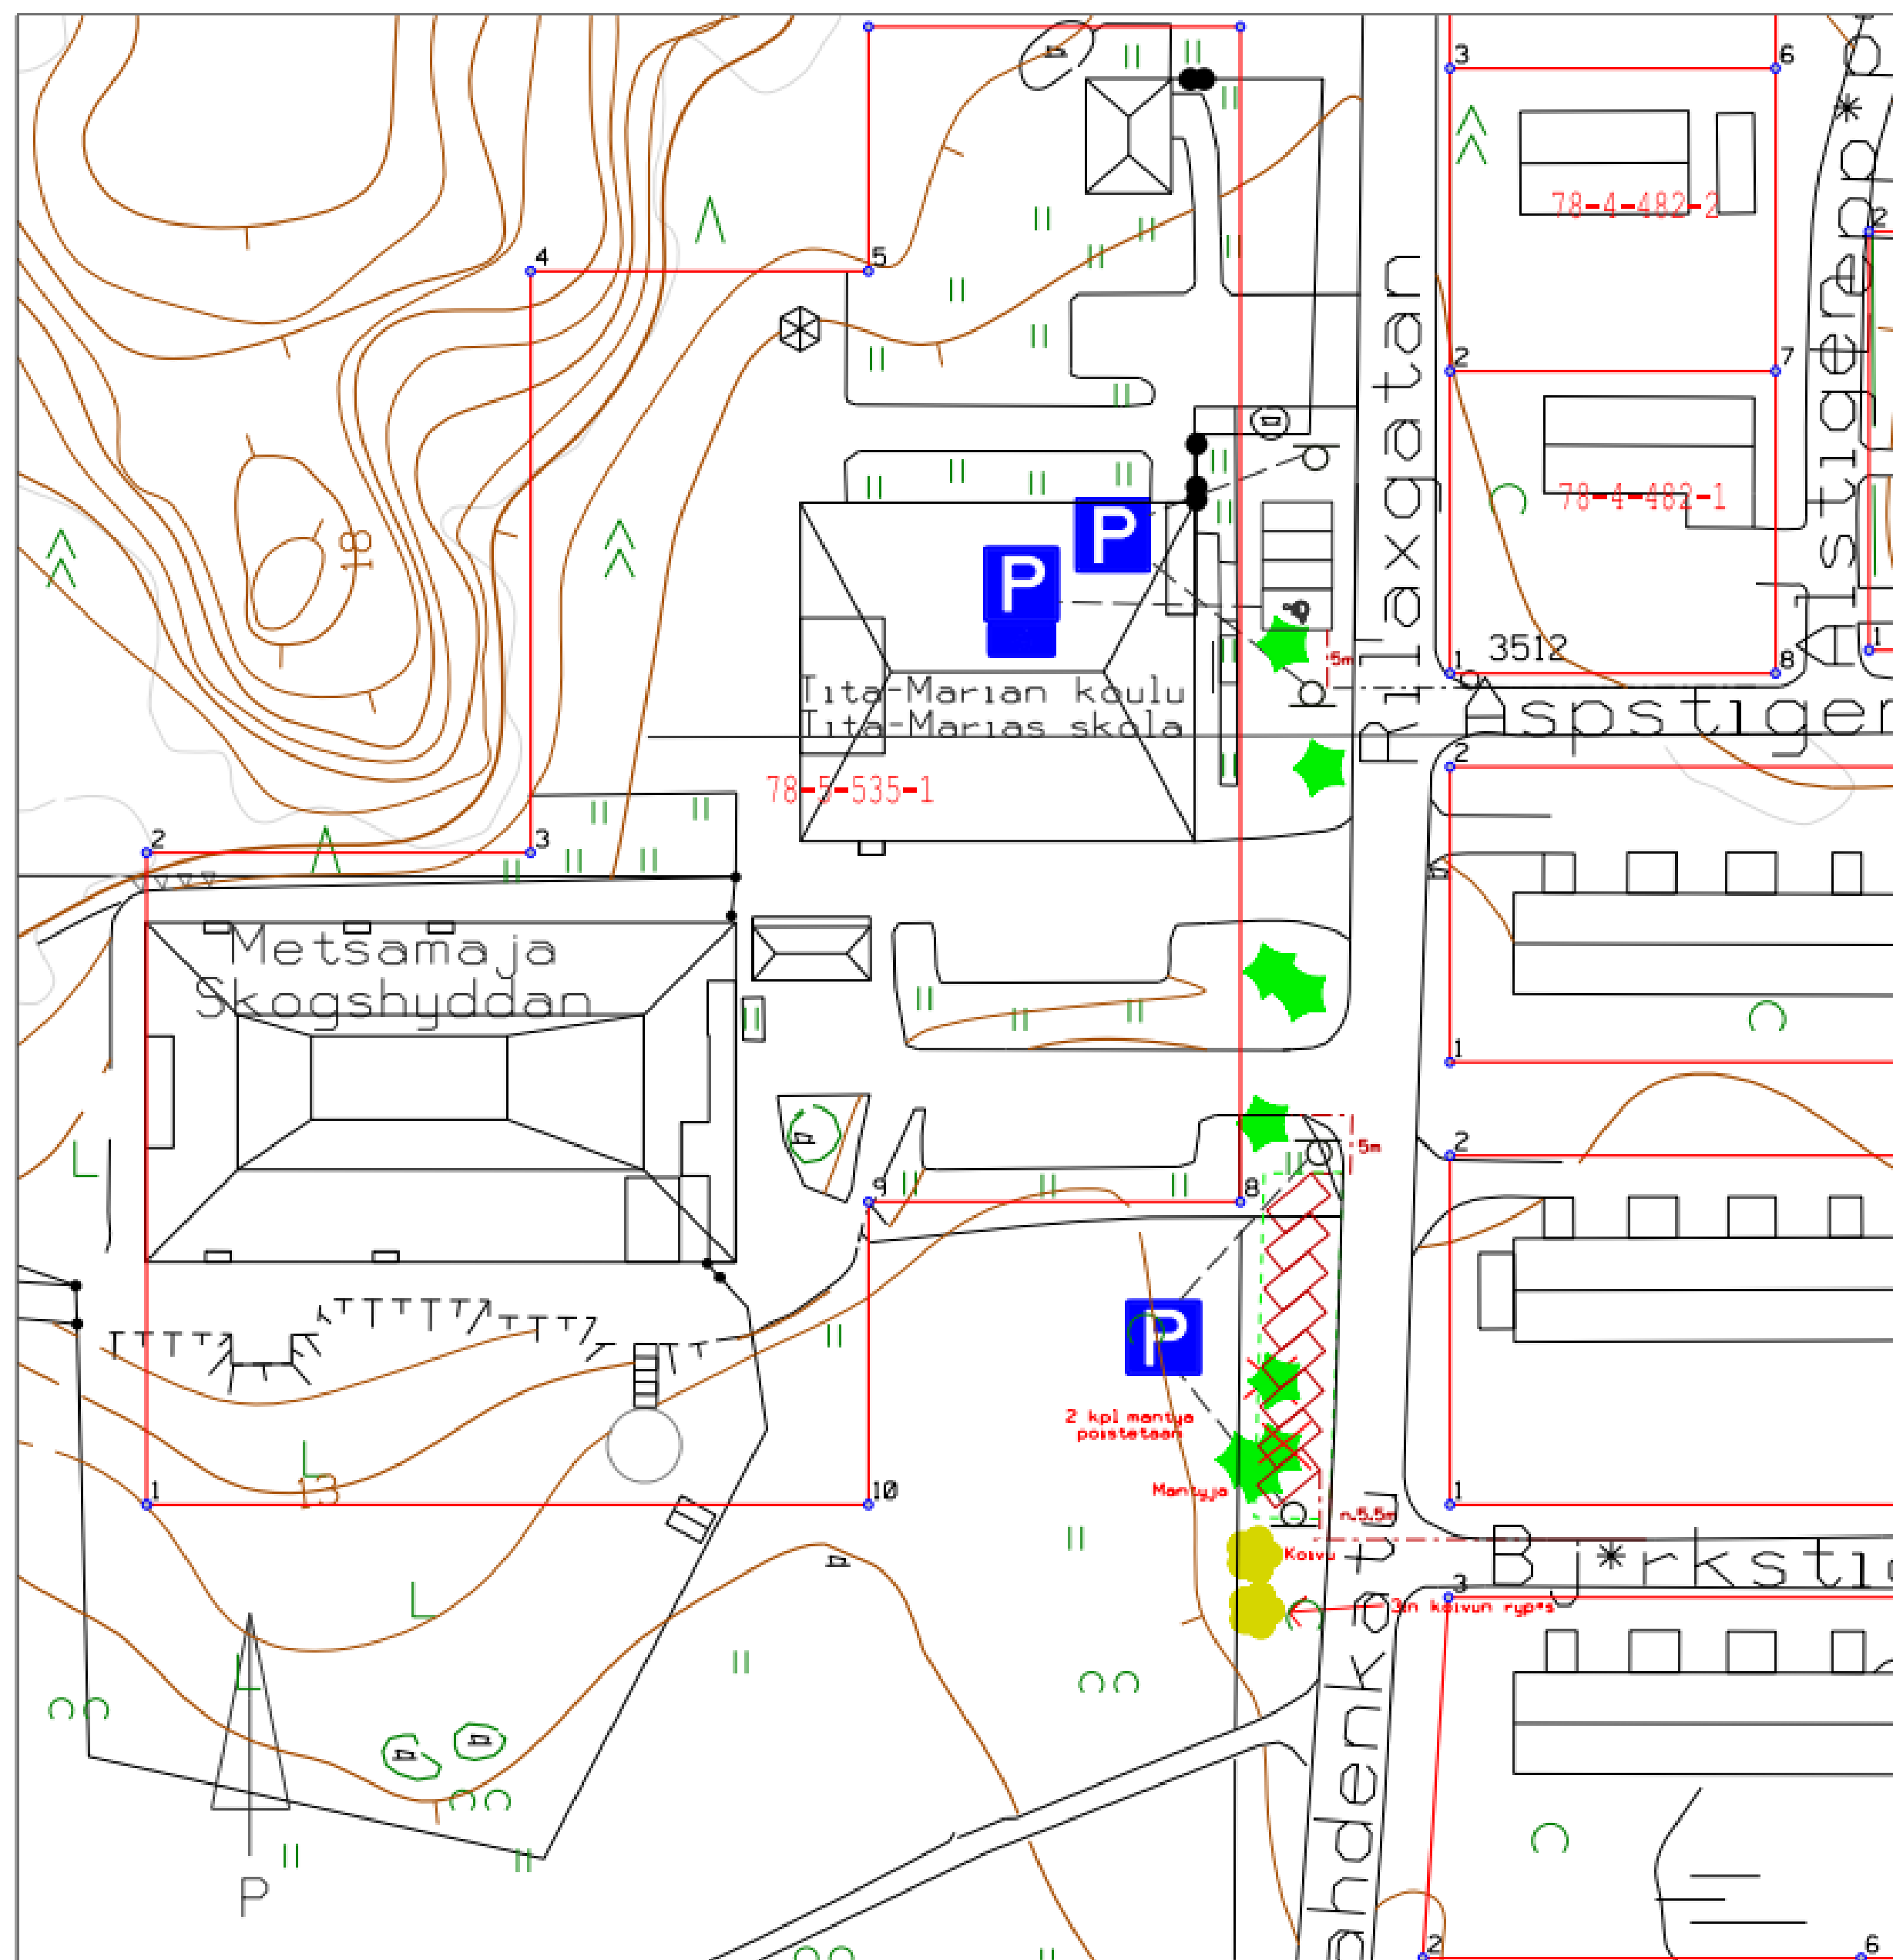

Pysäköintipaikat kadunvarteen n. 8+4
autolle ja 1 esteeton autopaikka

Gatuparkering för ca. 8+4 fordon med
1 parkeringsplats för rörelsehindrade

- Autopaikka Parkeringsplats
2,5m x 5m
- Esteeton autopaikka
Parkeringsplats för
rörelsehindrade 3,6m x 5m
- Mantty, kartoitettu
Tall, kartlagd
- Koivu, kartoitettu
Bjork, kartlagd
- Poistettava puu
Trad som tas bort
- Pysäköintipaikka
Parkeringsplats

Hangon kaupunki		HANGO STAD		
Kuntatekniikan osasto		Kommunaltekniska avdelningen		
Lisäpaikointi Metsämajan läheisyyteen		Tilläggsarkering vid Skogshyddan		
Tarkastanut: Timo Laine		Mk: Skala: 1 : 500	Pvm: 3.9.2025	
Hyväksynyt: Tekninen ltk		Suun. / Piirt. Plan. / Rit.	Kristiina Boström	
Nähtävillä: Täll. päseende:	Vahvist. Fastst.	Piir. n:o Riitn. n:o	Muutos / ändr.	